



STUDOVNA - AKUSTICKÉ OBKLADY STĚN OS3

AKUSTICKÝ OBKLAD OS3 - POHLED

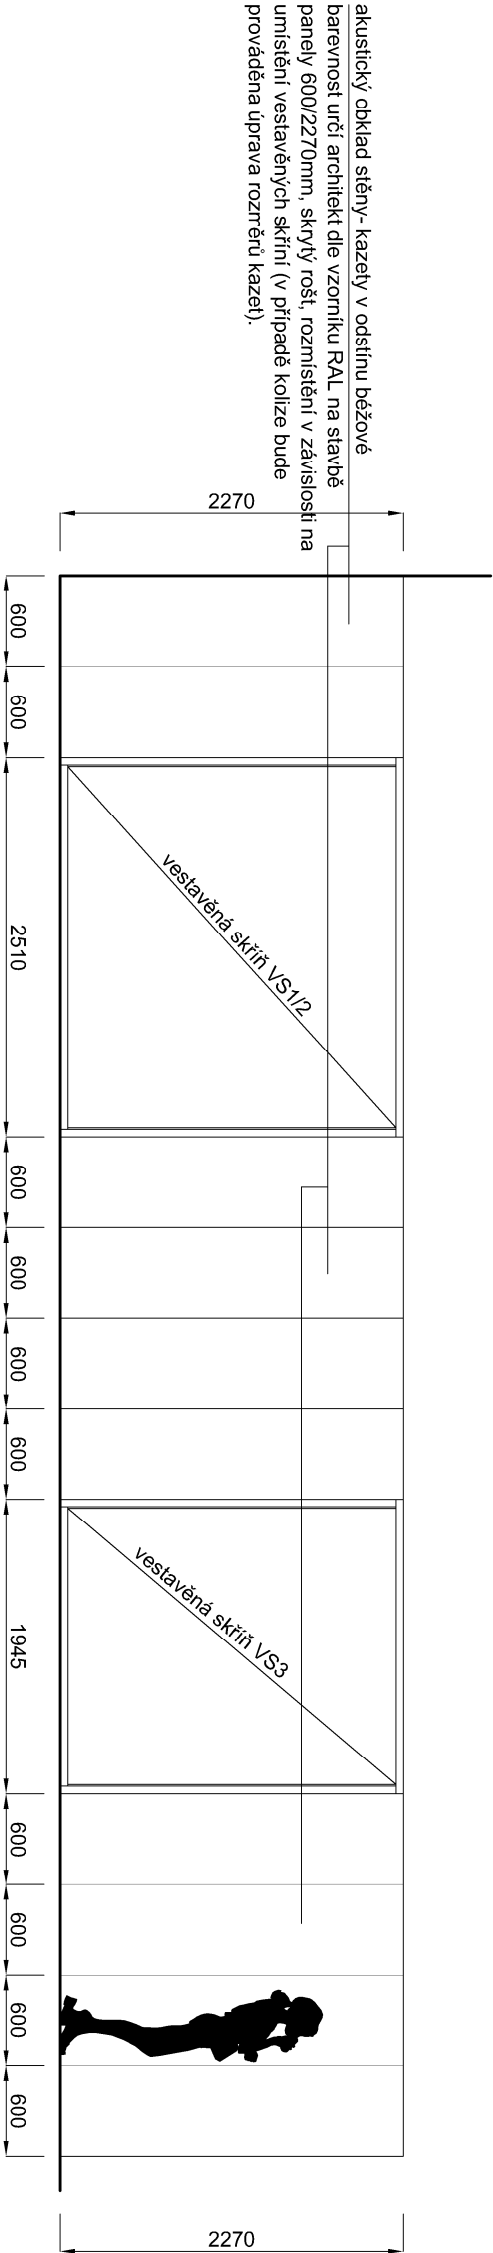

akustický obklad stěny- kazety v odstínu béžové
barevnost určí architekt dle vzorníku RAL na stavbě
panely 600/2270mm, skrytý rošt, rozmnístění v závislosti na
umístění vestavěných skříní (v případě kolize bude
proveděna úprava rozrřtů kazet).

AKUSTICKÝ OBKLAD OS3 - PŮDORYS

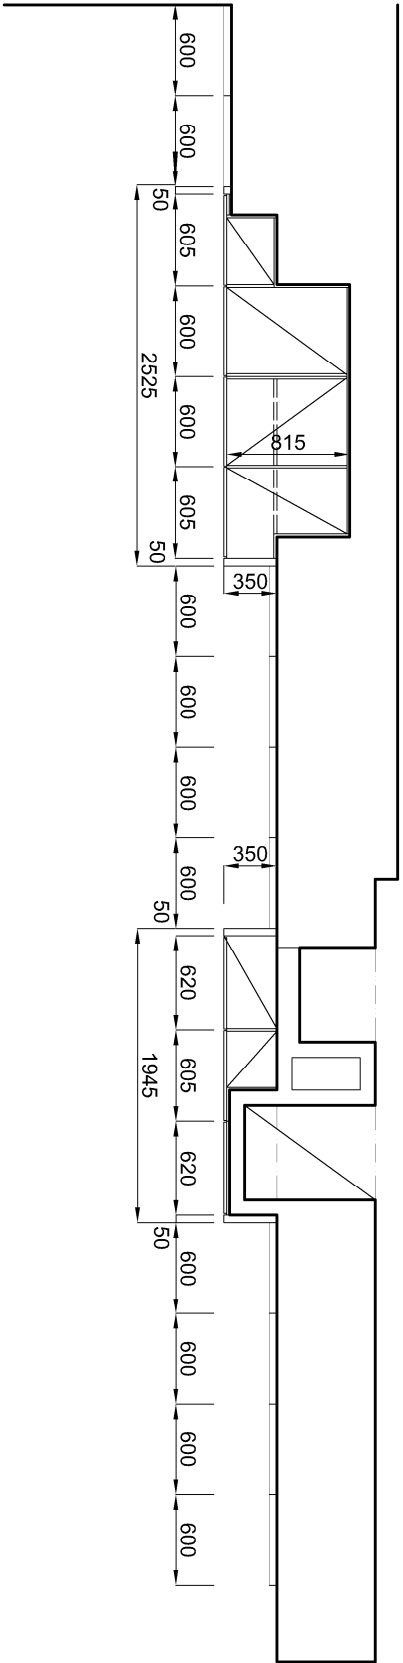

Pzn. 1: Rozměry jednotlivých částí skříní i obkladů je potřeba zaměřit přímo na stavbě před realizací obkladů.

Pzn.:č. 1 Obklad akustickou kazetou tl.40mm na skrytý rošt (tl.roštu viz. výrobce),úzká(min.) drážka mezi jednotlivými panely, absorpční třída A, technologie ukotvení dle zvoleného výrobce.
Barevná povrchová úprava nástřikem dle RAL - béžová (výběr upřesní architekt na stavbě), rozměr desek 600/2270mm, plně recyklovatelné

Pzn.:č.2 Na stěně bude připevněn univerzální držák LCD panelu, kotvení dle požadavků výrobce držáku bude provedeno do stěny, v místě obkladu
bude do desek vyříznut minimální otvor pro uchycení držáku

Materiál :

Akustická kazeta (obklad s vlastnostmi dle akustické studie) s povrchovou úpravou dle požadavků zadavatele na údržbu povrchu, v
barevném provedení dle odstínu architektem na stavbě ve formátu 600/2270mm..... celkem 10 ks .. 13,62m2

±0,000 = 2.NP

název a místo stavby:

REALIZACE PROJEKTU COWORKINGOVÉHO CENTRA

Vysoká škola ekonomická v Praze, Stará budova, nám. W. Churchilla 1938/4, 130 67 Praha 3

investor: *zodpovědný projektant částí / vypracoval:*

Vysoká škola ekonomická v Praze
nám. W. Churchilla 1938/4
130 67 Praha 3 - Žižkov
Studio Atelier AS, s.r.o.
Lyčkovo náměstí 10
186 00 Praha 8 - Karlín

část:

INTERIÉRY - NÁBYTEK

stupeň:

DOKUMENTACE PRO PROVÁDĚNÍ STAVBY

název výkresu:

STUDOVNA - AKUSTICKÉ OBKLADY STĚN OS 03

<i>kód:</i>	<i>číslo výkresu:</i>	<i>měřítko:</i>	<i>datum:</i>	<i>číslo paré:</i>
2213	INT.10	1:50	02/2023	