RACK 42U/19" - 600x900x2000

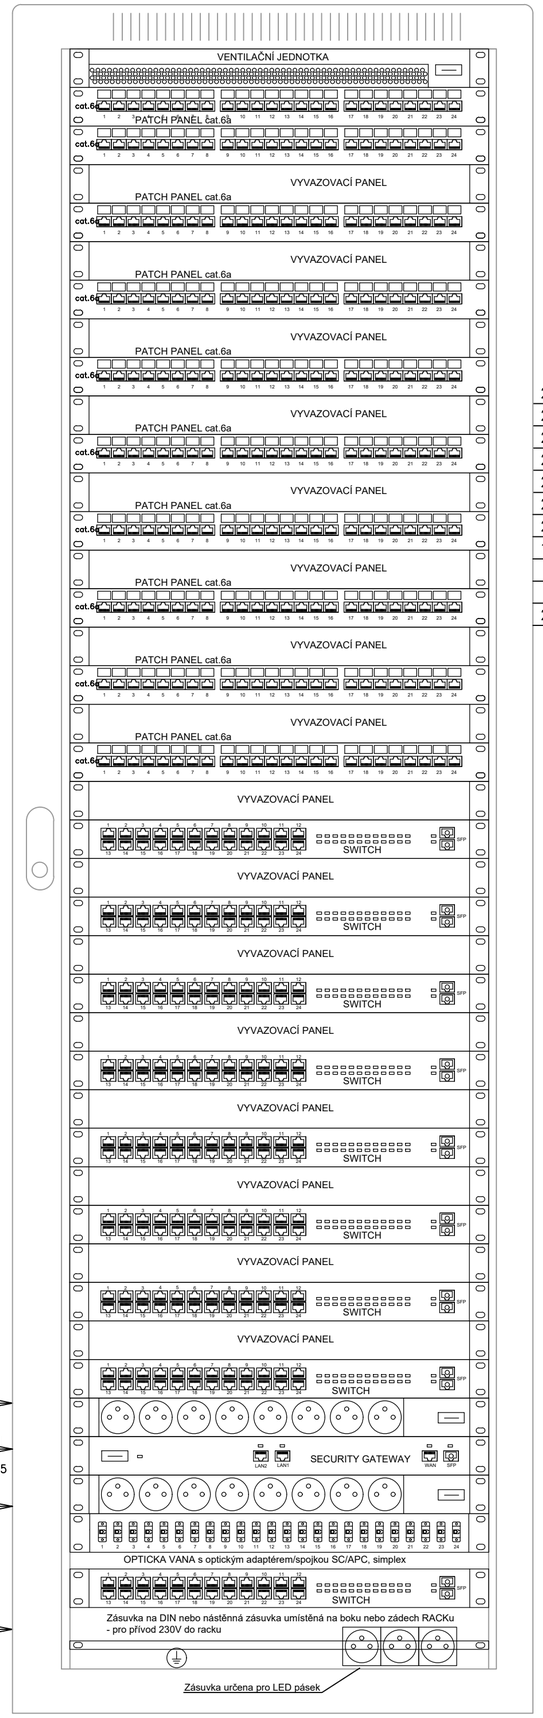

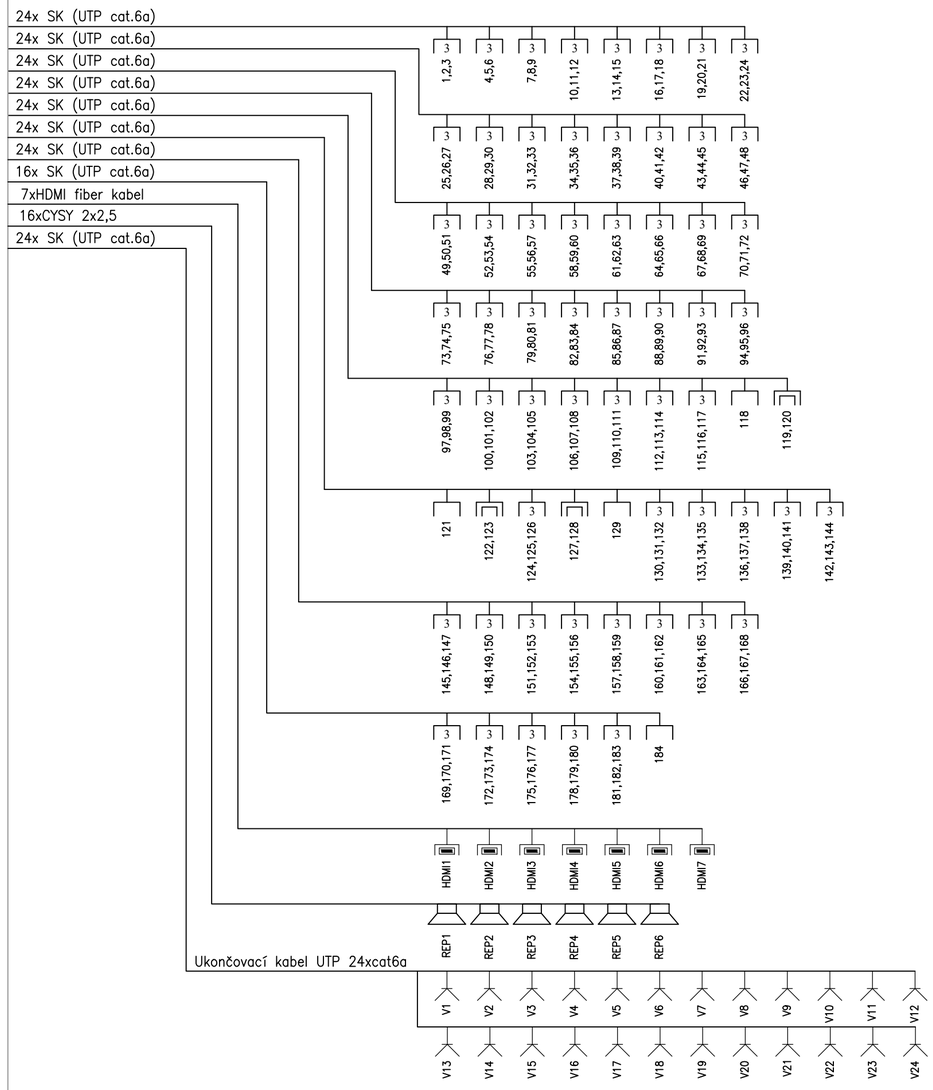

Prostorová rezerva 4U pro zařízení audio/recivier a HDMI(matrix switch)
Optická vana s výsuvnou policí ukončena optickým
adaptérem/spojkou SC/APC, Simplex, Singlemode
Jedna ze zásuvek je určena pro osvětlení rozváděče RACK LED
páskem.

2.NP

název a místo stavby:

REALIZACE PROJEKTU COWORKINGOVÉHO CENTRA

Vysoká škola ekonomická v Praze, Stará budova, nám. W. Churchilla 1938/4, 130 67 Praha 3

investor:

Vysoká škola ekonomická v Praze
nám. W. Churchilla 1938/4
130 67 Praha 3 - Žižkov

zodpovědný projektant části / vypracoval:

Ing. Jaroslav Janeček/ Jan Janeček

část:
D.1.1.4

stupeň:
DOKUMENTACE PRO PROVÁDĚNÍ STAVBY

název výkresu:

STRUKTOROVANÁ KABELÁŽ R2

stupeň:	*číslo výkresu:*	*měřítko:*	*datum:*	*číslo paré:*
DPS	**04a**	-	02/2023	