


RACK 12U/19" - 600x395x635 - nástěný

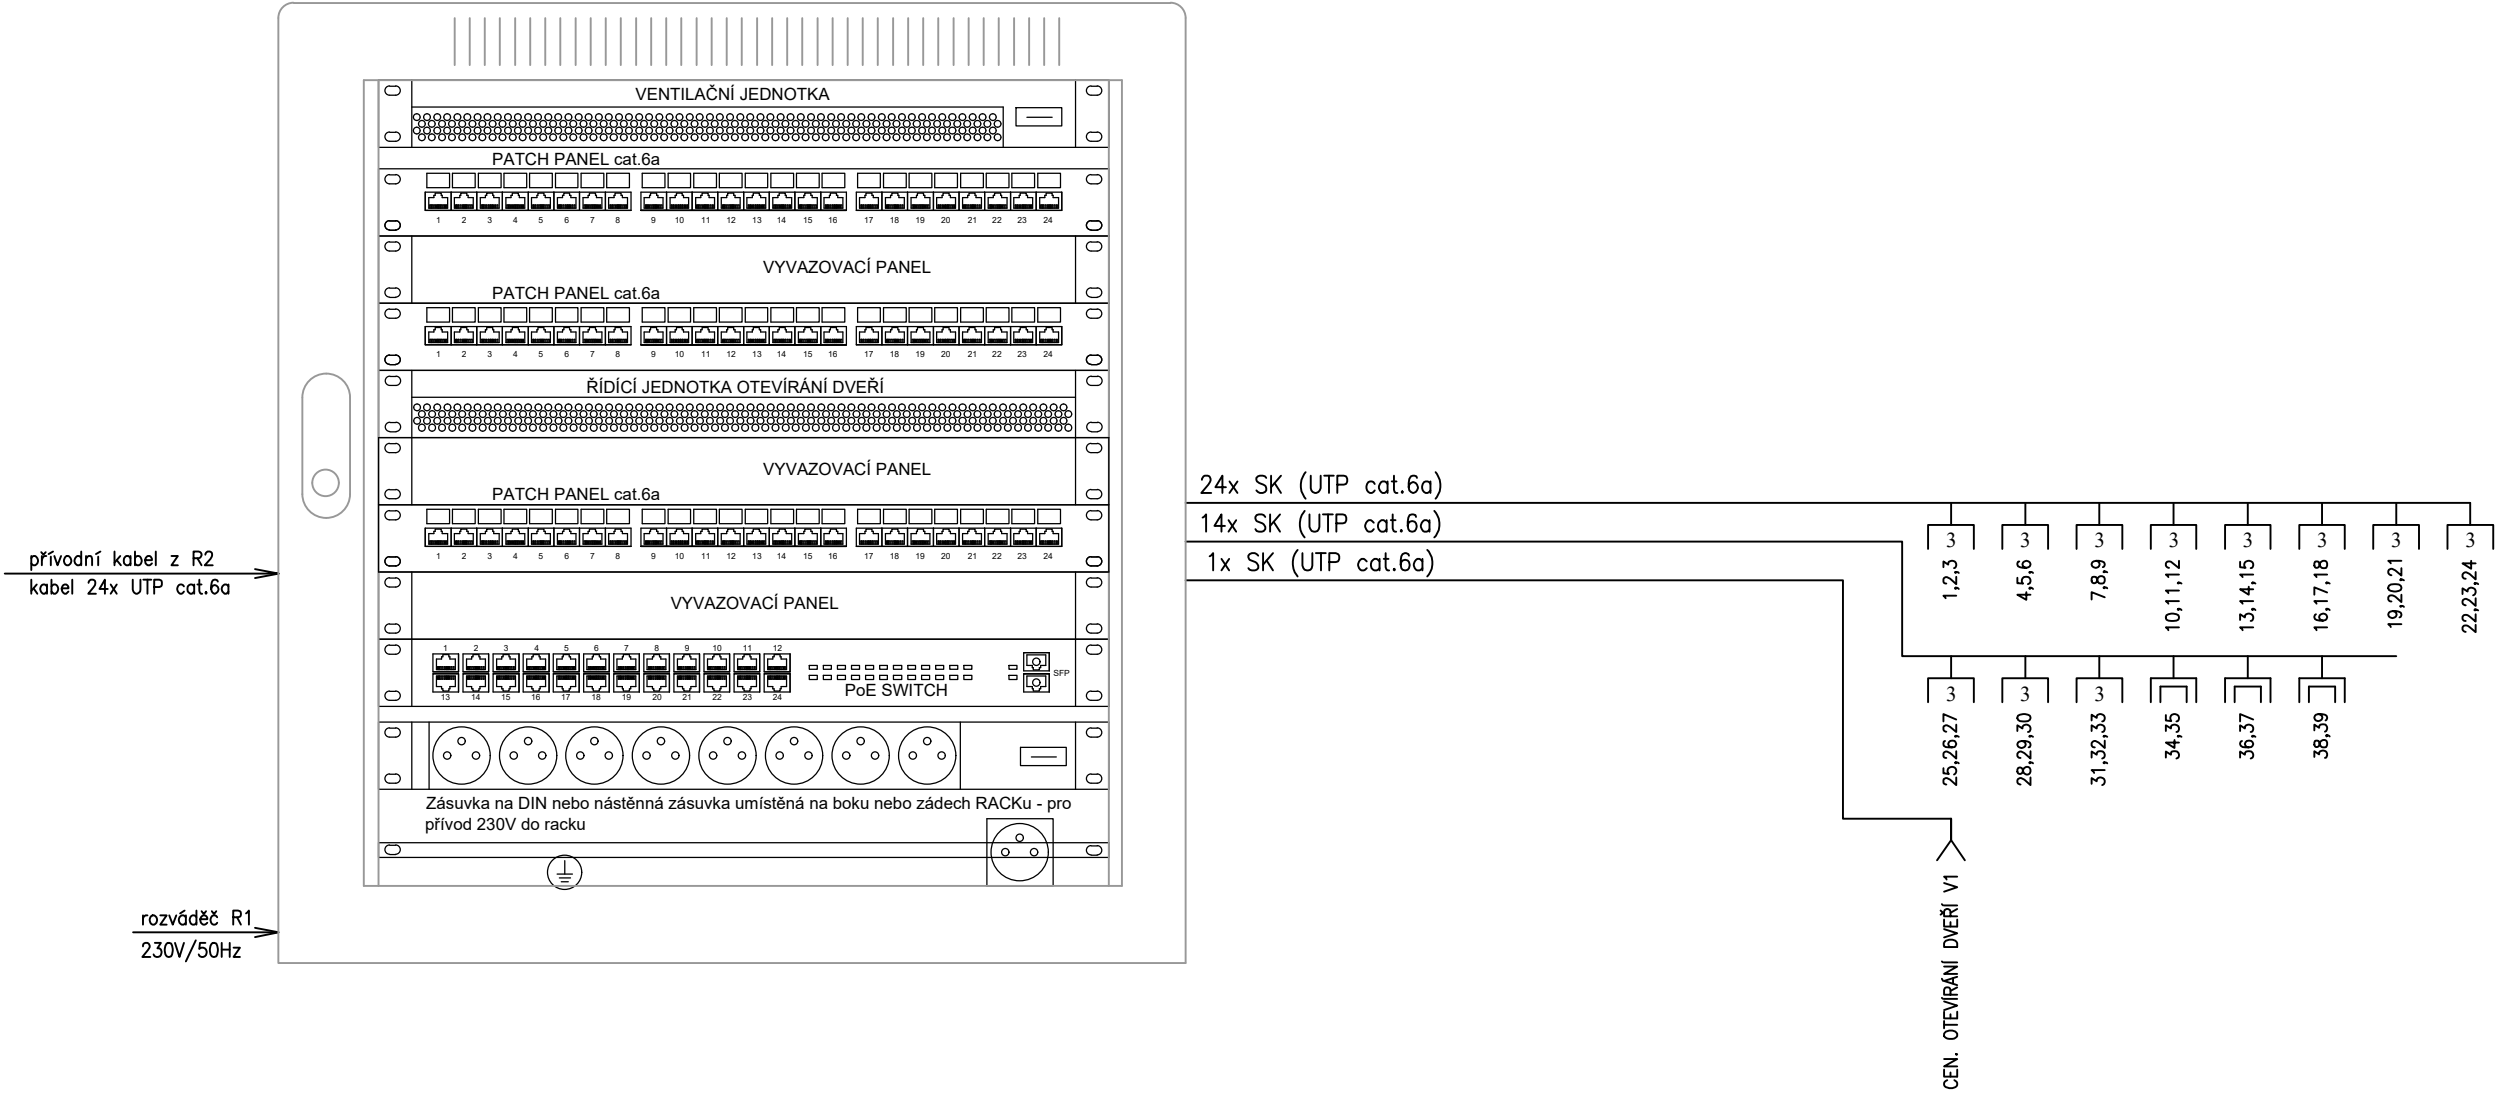

2.NP

*název a místo stavby:*  
**REALIZACE PROJEKTU COWORKINGOVÉHO CENTRA**  
Vysoká škola ekonomická v Praze, Stará budova, nám. W. Churchilla 1938/4, 130 67 Praha 3

*investor:*  
Vysoká škola ekonomická v Praze  
nám. W. Churchilla 1938/4  
130 67 Praha 3 - Žižkov

*zodpovědný projektant části / vypracoval:*  
Ing. Jaroslav Janeček/ Jan Janeček

*část:*  
D.1.1.4

*stupeň:*  
DOKUMENTACE PRO PROVÁDĚNÍ STAVBY

*název výkresu:*  
**STRUKTOROVANÁ KABELÁŽ R3**

<i>stupeň:</i> DPS	<i>číslo výkresu:</i> <b>04b</b>	<i>měřítko:</i> -	<i>datum:</i> 02/2023	<i>číslo paré:</i>
-----------------------	-------------------------------------	----------------------	--------------------------	--------------------