


CHODBA - PLECHOVÉ OBKLADY STĚN OS11




STĚNOVÉ PLECHOVÉ KAZETY - KOVOVÉ OPLÁŠTĚNÍ CHODBY - DETAIL PILÍŘE - P1

barva : výběr z RAL a dle vzorníku výrobce (viz. architekt) v provedení mat, vyšší ochrana proti mechanickému poškození
síla plechu(tl.): 0,5mm
formát obdelník : 600/1135mm
Lehké ocelové obklady se skrytým kotvením. Kotvení do roštu (dle systému výrobce). Přiznané kotvící prostředky.
Mezery mezi plechy 3-4mm

OS11 - pohled z chodby

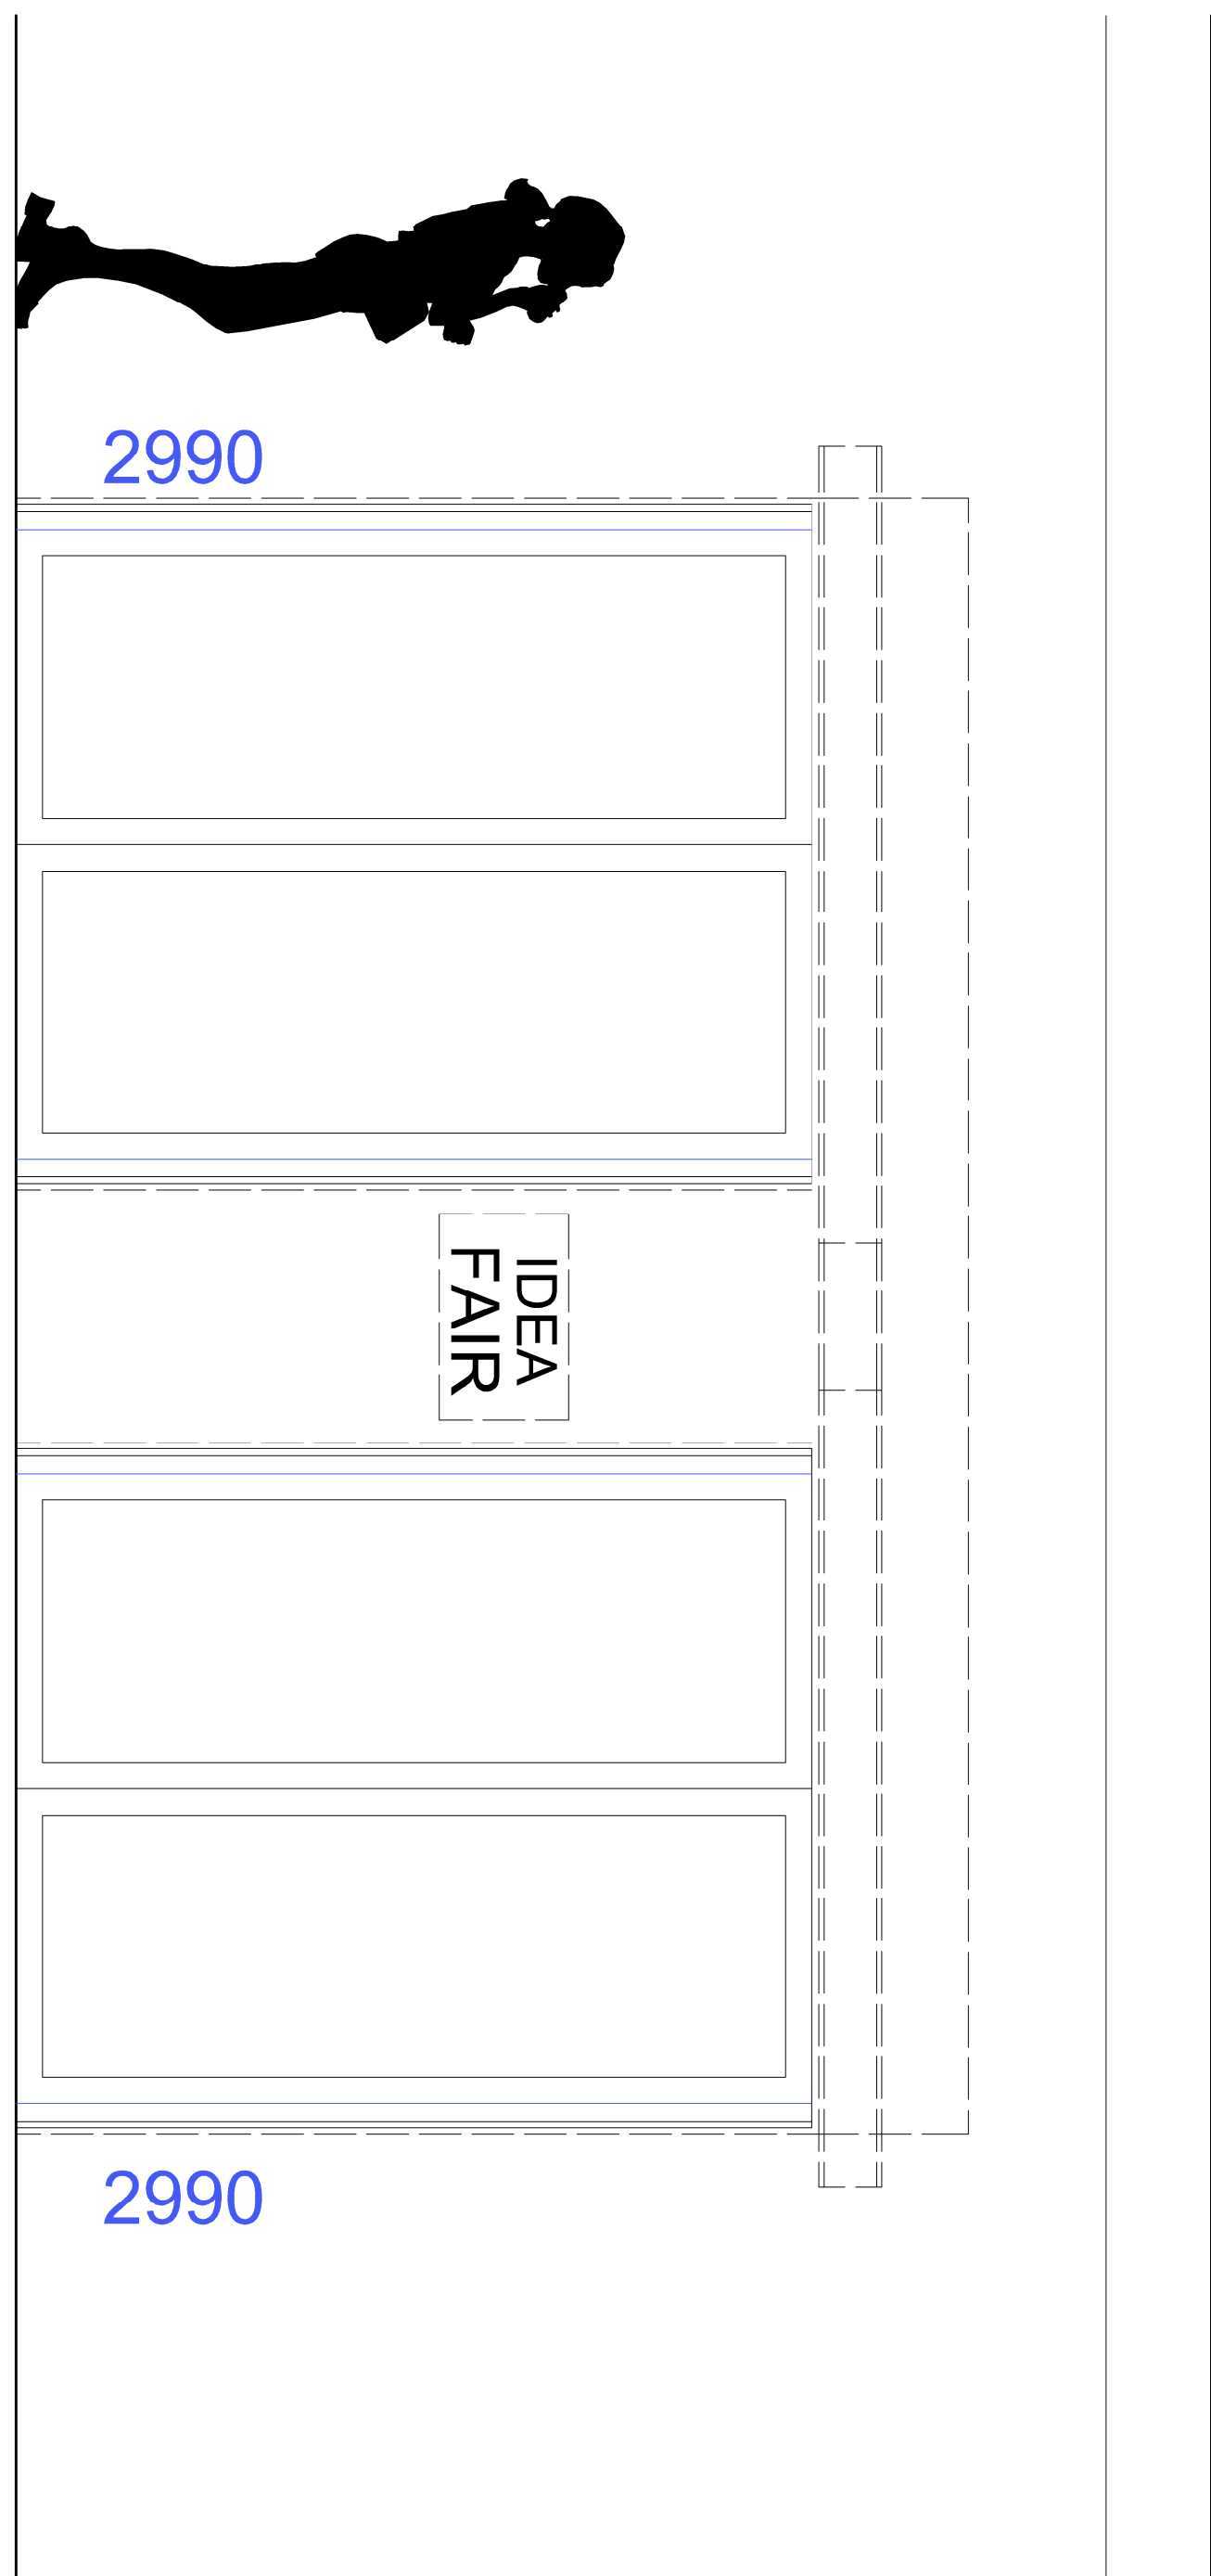

OS11 - pohľad z miŕnosti

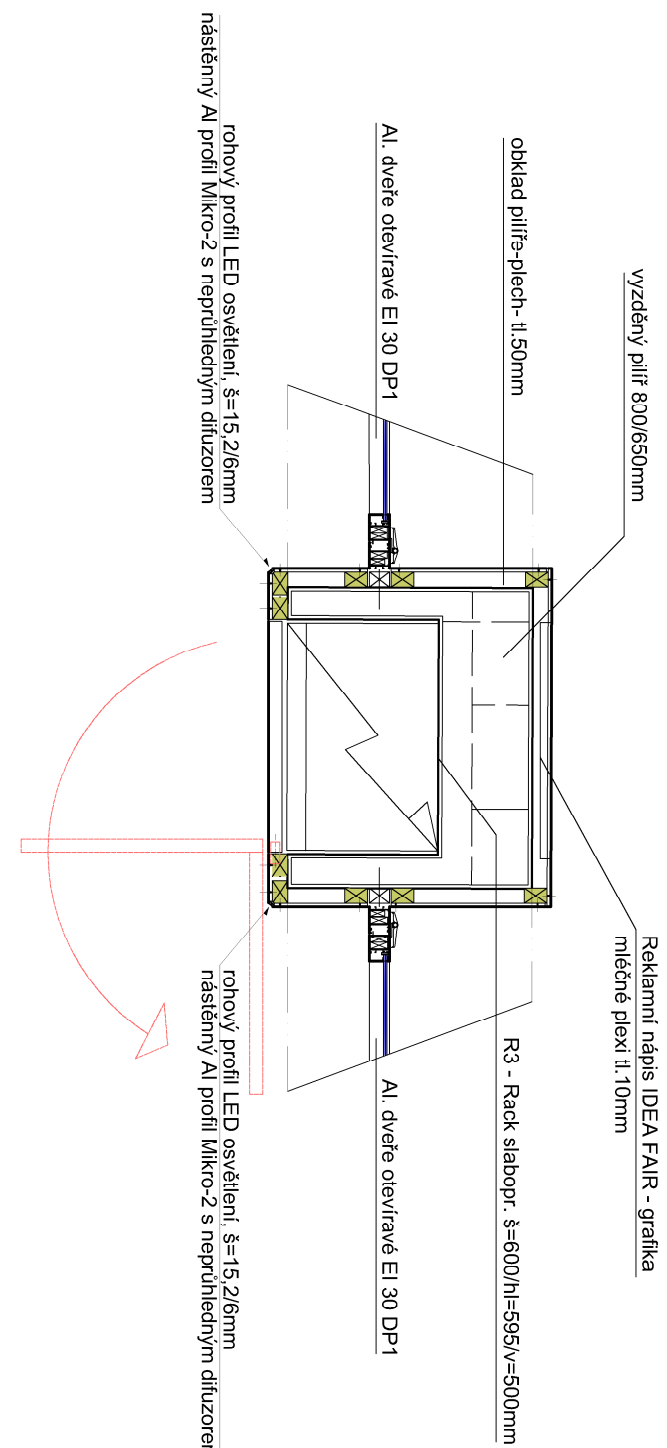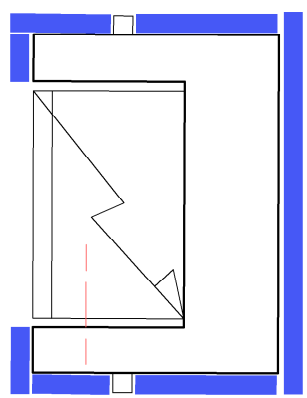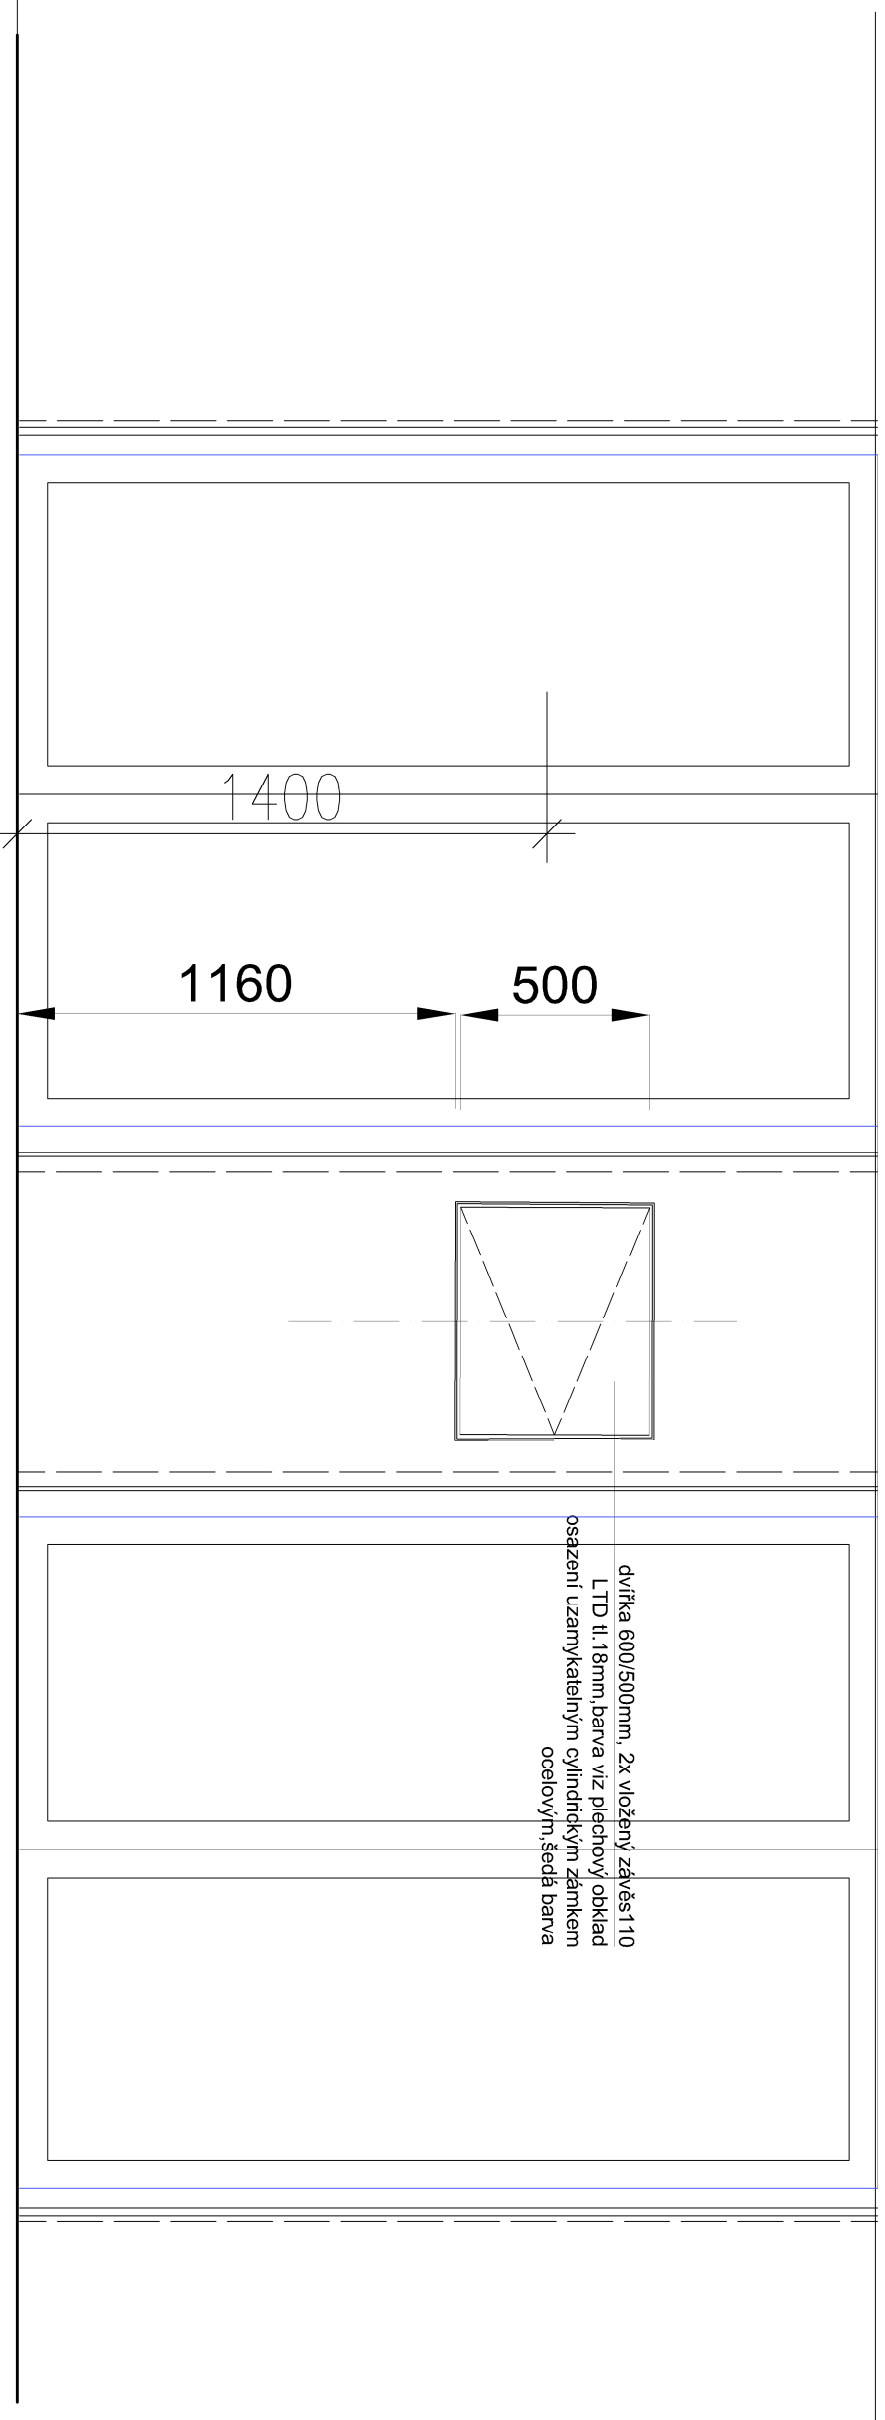

- 2x skryté závěsy s regulací, pant - pro bezfalcové otevírání dvířek

[illegible]