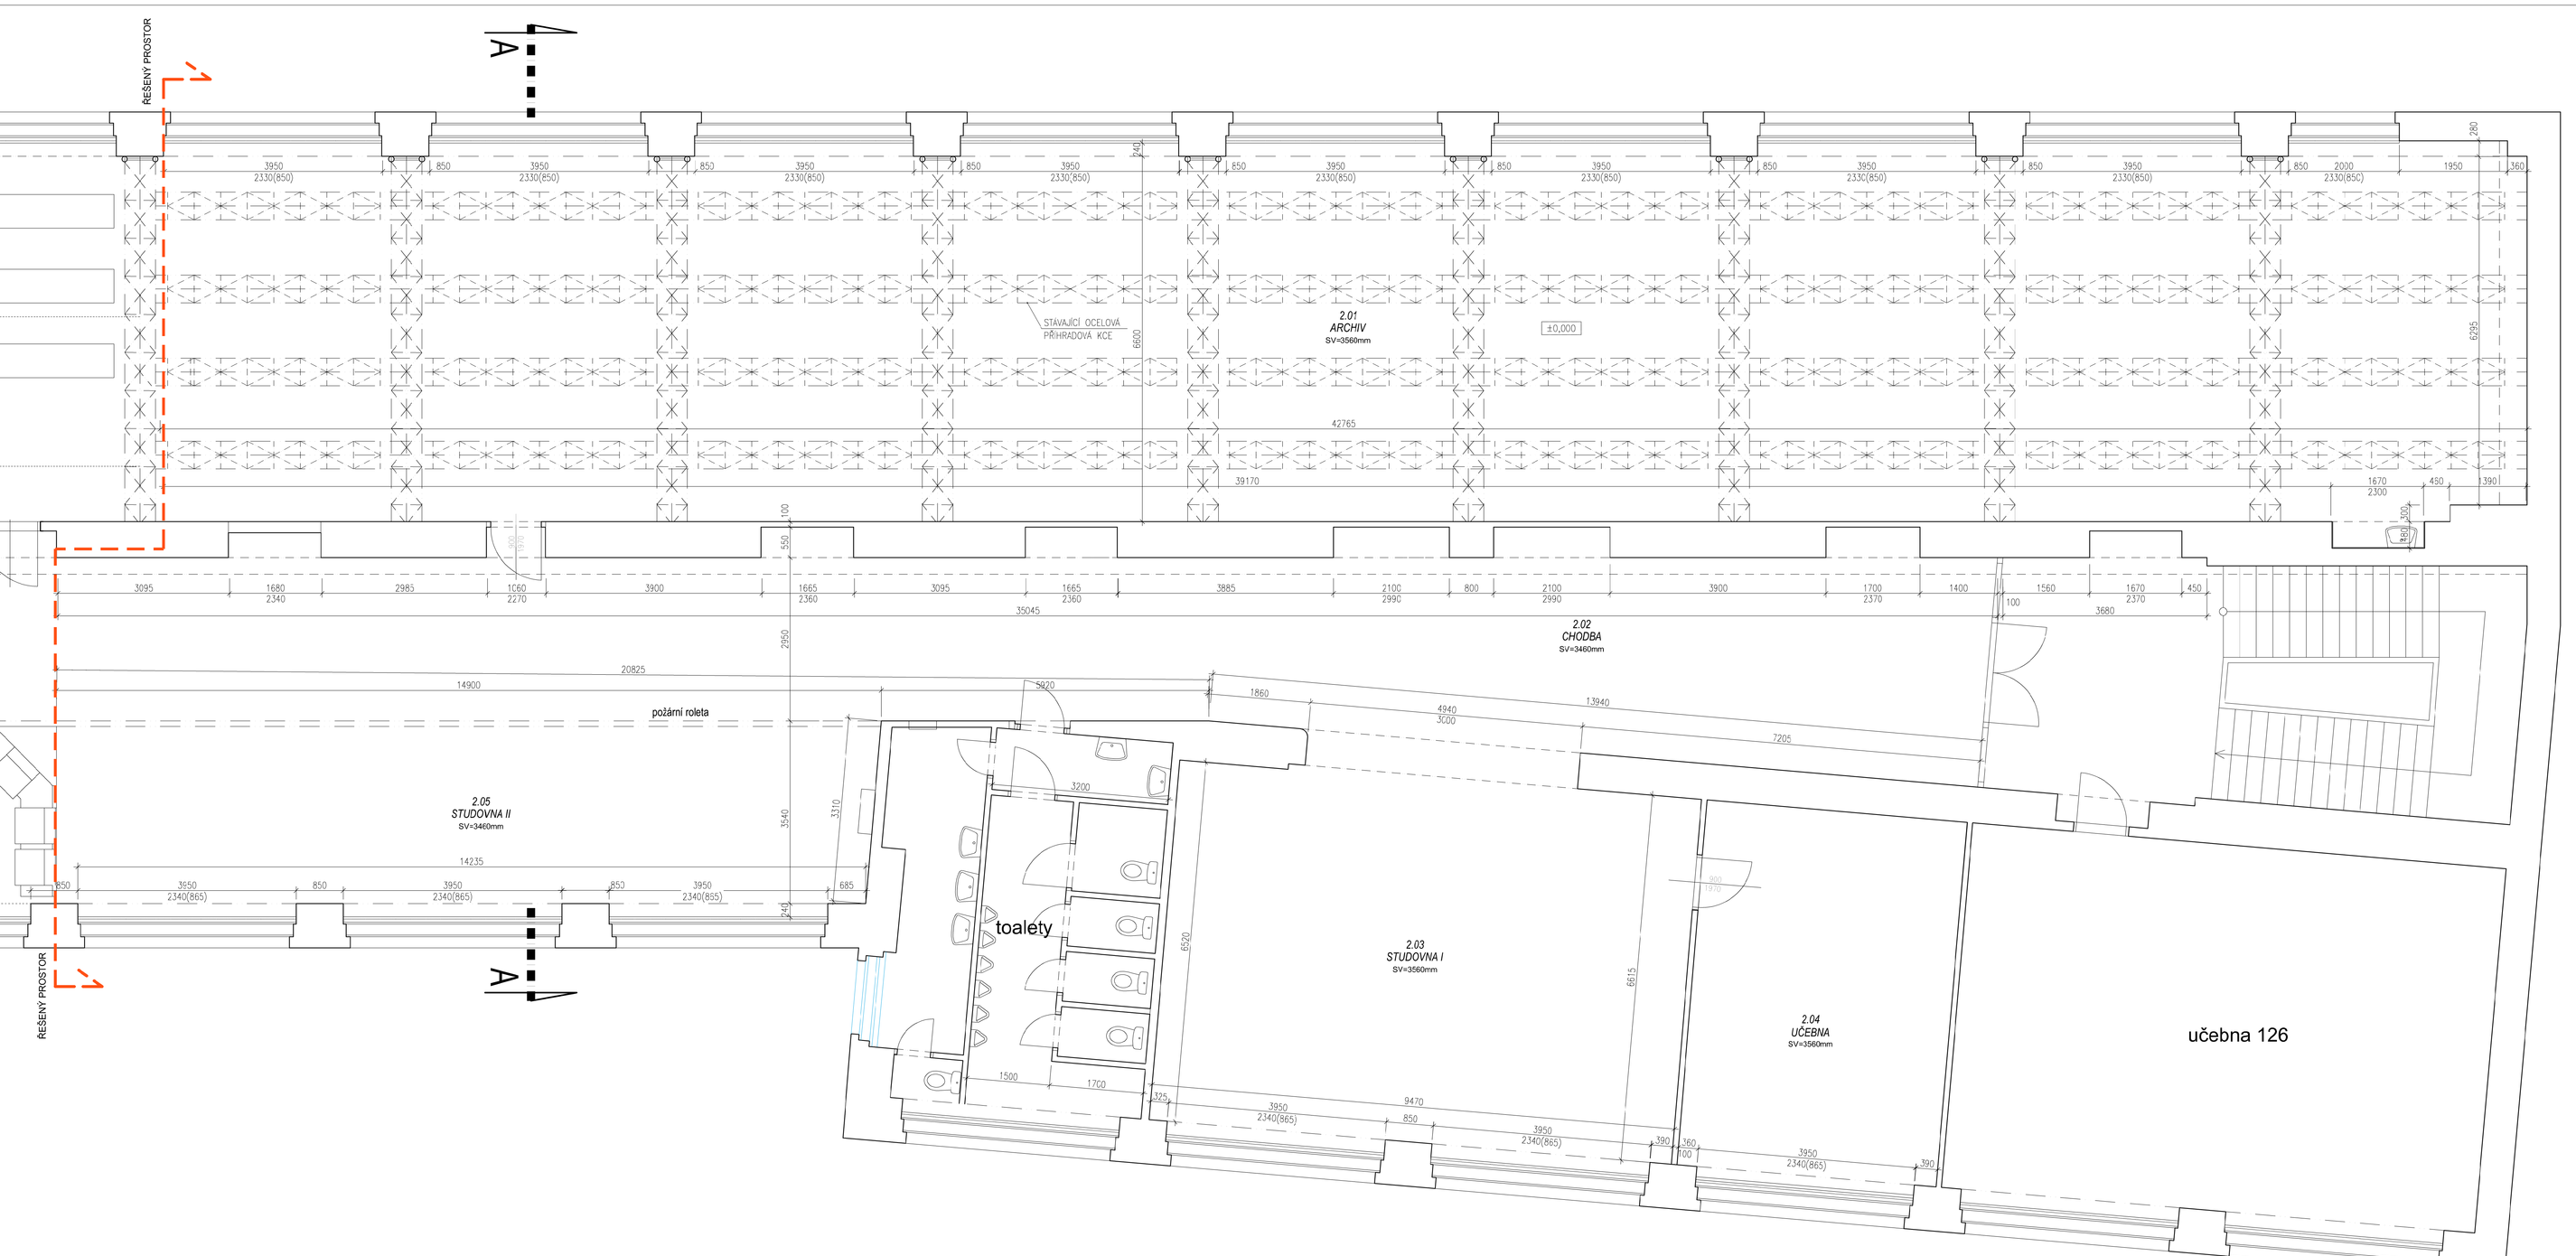

TABULKA MÍSTNOSTÍ:

Č.M.	ÚČEL MÍSTNOSTI	PLOCHA m²	POVRCHOVÉ ÚPRAVY		
			PODLAHA	STĚNY	STROPY
2.01	ARCHIV	285,5 m²	PVC	ŠTUKOVÁ OMÍTKA, MALBA	ŠTUKOVÁ OMÍTKA, MALBA
2.02	CHODBA	118,4 m²	CEM. DLAŽBA	ŠTUKOVÁ OMÍTKA, MALBA	SDK PODHLED, MALBA
2.03	STUDOVNA I	67,5 m²	PVC	ŠTUKOVÁ OMÍTKA, MALBA	ŠTUKOVÁ OMÍTKA, MALBA
2.04	UČEBNA	31,9 m²	PVC	ŠTUKOVÁ OMÍTKA, MALBA	ŠTUKOVÁ OMÍTKA, MALBA
2.05	STUDOVNA II	48,0 m²	PVC	ŠTUKOVÁ OMÍTKA, MALBA	SDK PODHLED, MALBA
PLOCHA CELKEM		551,3 m²			

POZNÁMKY:

- TATO DOKUMENTACE NENAHRAZUJE DODAVATELSKOU A DÍLENSKOU DOKUMENTACI.
- VEŠKERÁ DODAVATELSKÁ A VÝROBNÍ DÍLENSKÁ DOKUMENTACE, POUŽITÉ MATERIÁLY, DETAILY PROVEDENÍ A VZORKY JE NUTNÉ PŘEDLOŽIT A NECHAT ODSOUHLASIT ARCHITEKTEM INTERIÉRU A INVESTOREM.
- VEŠKERÉ ZMĚNY OPROTI PŮVODNÍMU NÁVRHU ZE STRANY DODAVATELE JE NUTNÉ PŘEDLOŽIT K ODSOUHLASENÍ ARCHITEKTOVI INTERIÉRU A INVESTOROVI.
- VEŠKERÉ MATERIÁLY A PROVEDENÍ VÝROBKŮ MUSÍ ODPOVÍDAT PLATNÝM NORMÁM, TECHNICKÝM, BEZPEČNOSTNÍM, HYGIENICKÝM A POŽÁRNÍM PŘEDPISŮM PLATNÝCH V ČR.
- PŘED VÝROBOU PRVKŮ JE JEJICH ZHOTOVITEL POVINEN SI OVĚŘIT NA STAVBĚ PŘESNÉ ROZMĚRY A PŘÍPADNÉ ODCHYLKY OD PROJEKTU KONZULTOVAT SE ZHOTOVITELEM VÝKRESOVÉ DOKUMENTACE.
- DETAILY, KTERÉ SE NAPOJUJÍ NA STÁVAJÍCÍ KONSTRUKCE, BUDE NUTNÉ DOŘEŠIT PO ODHALENÍ JEDNOTLIVÝCH VRSTEV KONSTRUKCÍ. TYTO DETAILY BUDOU NAKRESLENY PROJEKTANTEM INTERIÉRU A INVESTIČNÍM ÚSEKEM PŘEDSTAVU. POKUD TO BUDE MOŽNÉ, BUDOU VYŘEŠENY PŘÍMO NA STAVBĚ.

±0,000 = 2.NP

název a místo stavby:
REALIZACE PROJEKTU COWORKINGOVÉHO CENTRA
Vysoká škola ekonomická v Praze, Stará budova, nám. W. Churchilla 1938/4, 130 67 Praha 3

investor:	*zodpovědný projektant části / vypracoval:*
Vysoká škola ekonomická v Praze nám. W. Churchilla 1938/4 130 67 Praha 3 - Žižkov	Studio Atelier AS, s.r.o. Lyčkovo náměstí 10 186 00 Praha 8 - Karlín

část:
D.1.1 ARCHITEKTONICKO - STAVEBNÍ ŘEŠENÍ
stupeň:
DOKUMENTACE PRO PROVÁDĚNÍ STAVBY
název výkresu:
PŮDORYS 2.NP(ČÁSTEČNÝ) - STÁVAJÍCÍ STAV

kód:	*číslo výkresu:*	*měřítko:*	*datum:*	*číslo paré:*
22/13	**AS.01**	1:50	02/2023	