
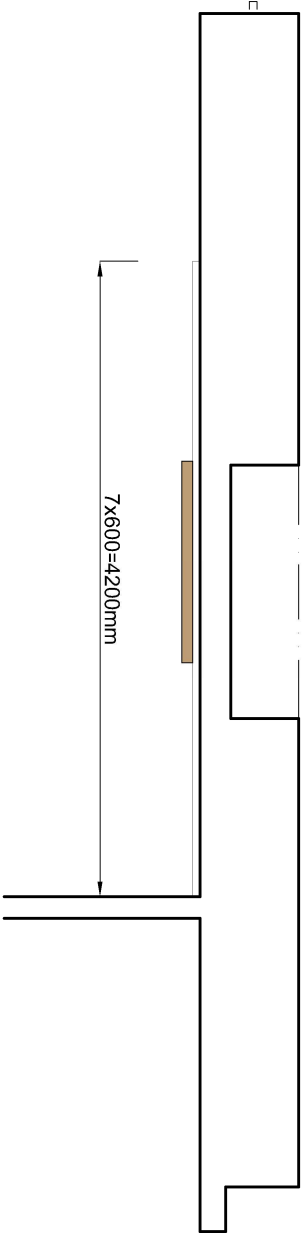


STUDOVNA - AKUSTICKÉ OBKLADY STĚN OS4 + LCD

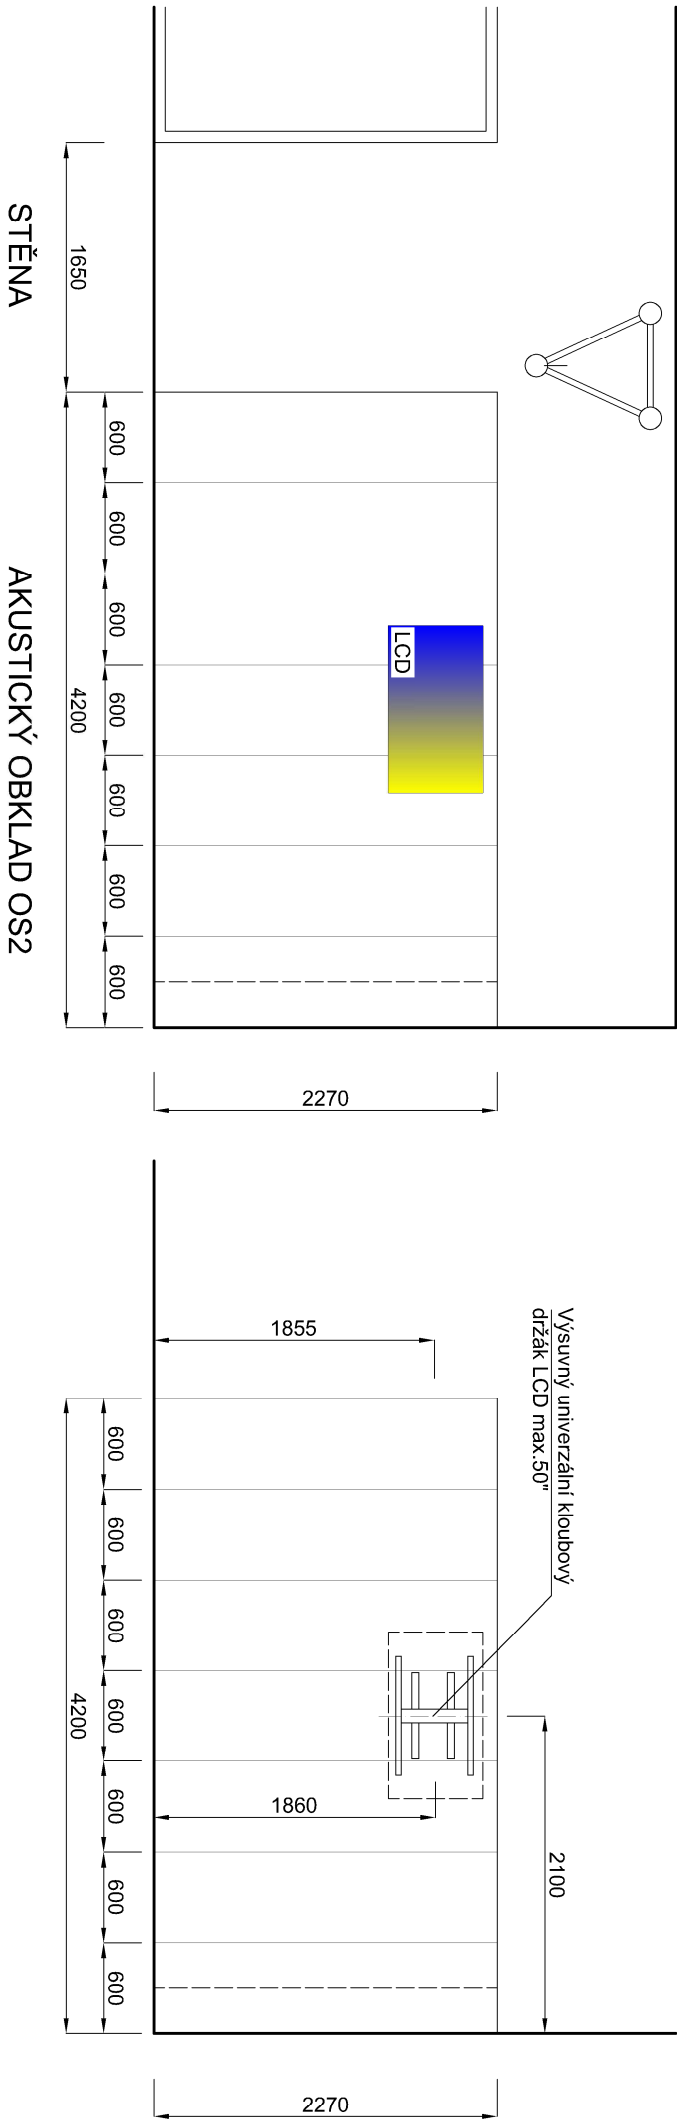

Pzn.č.1 Obklad akustickou kazetou tl.40mm na skrytý rošt (tl.roštu viz. výrobce).Úzká(min.) drážka mezi jednotlivými panely, absorpční třída A, technologie ukotvení dle zvoleného výrobce.
Barevná povrchová úprava nástříkům dle RAL - béžová (výběr upřesní architekt na stavbě), rozměr desek 600/2270mm, plně recyklovatelné
Pzn.č.2 Na stěně bude připevněn univerzální držák LCD panelu, kotvení dle požadavků výrobce držáku bude provedeno do stěny, v místě obkladu bude do desek vyříznut minimální otvor pro uchycení držáku

Materiál :
Akustické kazeta (obklad s vlastnostmi dle akustické studie) s povrchovou úpravou dle požadavků zadavatele na údržbu povrchu, v barevném provedení dle odstínu architektem na stavbě ve formátu 600/2270mm.... celkem 7 ks - 9,53m2

±0,000 = 2.NP

název a místo stavby:

REALIZACE PROJEKTU COWORKINGOVÉHO CENTRA
Vysoká škola ekonomická v Praze, Staň budova, nám. W. Churchilla 1938/4, 130 67 Praha 3

investor: Vysoká škola ekonomická v Praze
nám. W. Churchilla 1938/4
130 67 Praha 3 - Žižkov
zodpovědný projektant částí / vypracoval: Studio Atelier AS, s.r.o.
Lyčkovo náměstí 10
186 00 Praha 8 - Karlín

část: INTERIÉRY - NÁBYTEK

stupeň: DOKUMENTACE PRO PROVÁDĚNÍ STAVBY

název výkresu:

STUDOVNA - AKUSTICKÉ OBKLADY STĚN OS 04 + LCD

<i>kód:</i>	<i>číslo výkresu:</i>	<i>měřítko:</i>	<i>datum:</i>	<i>číslo paré:</i>
2213	INT.11	1:50	02/2023	