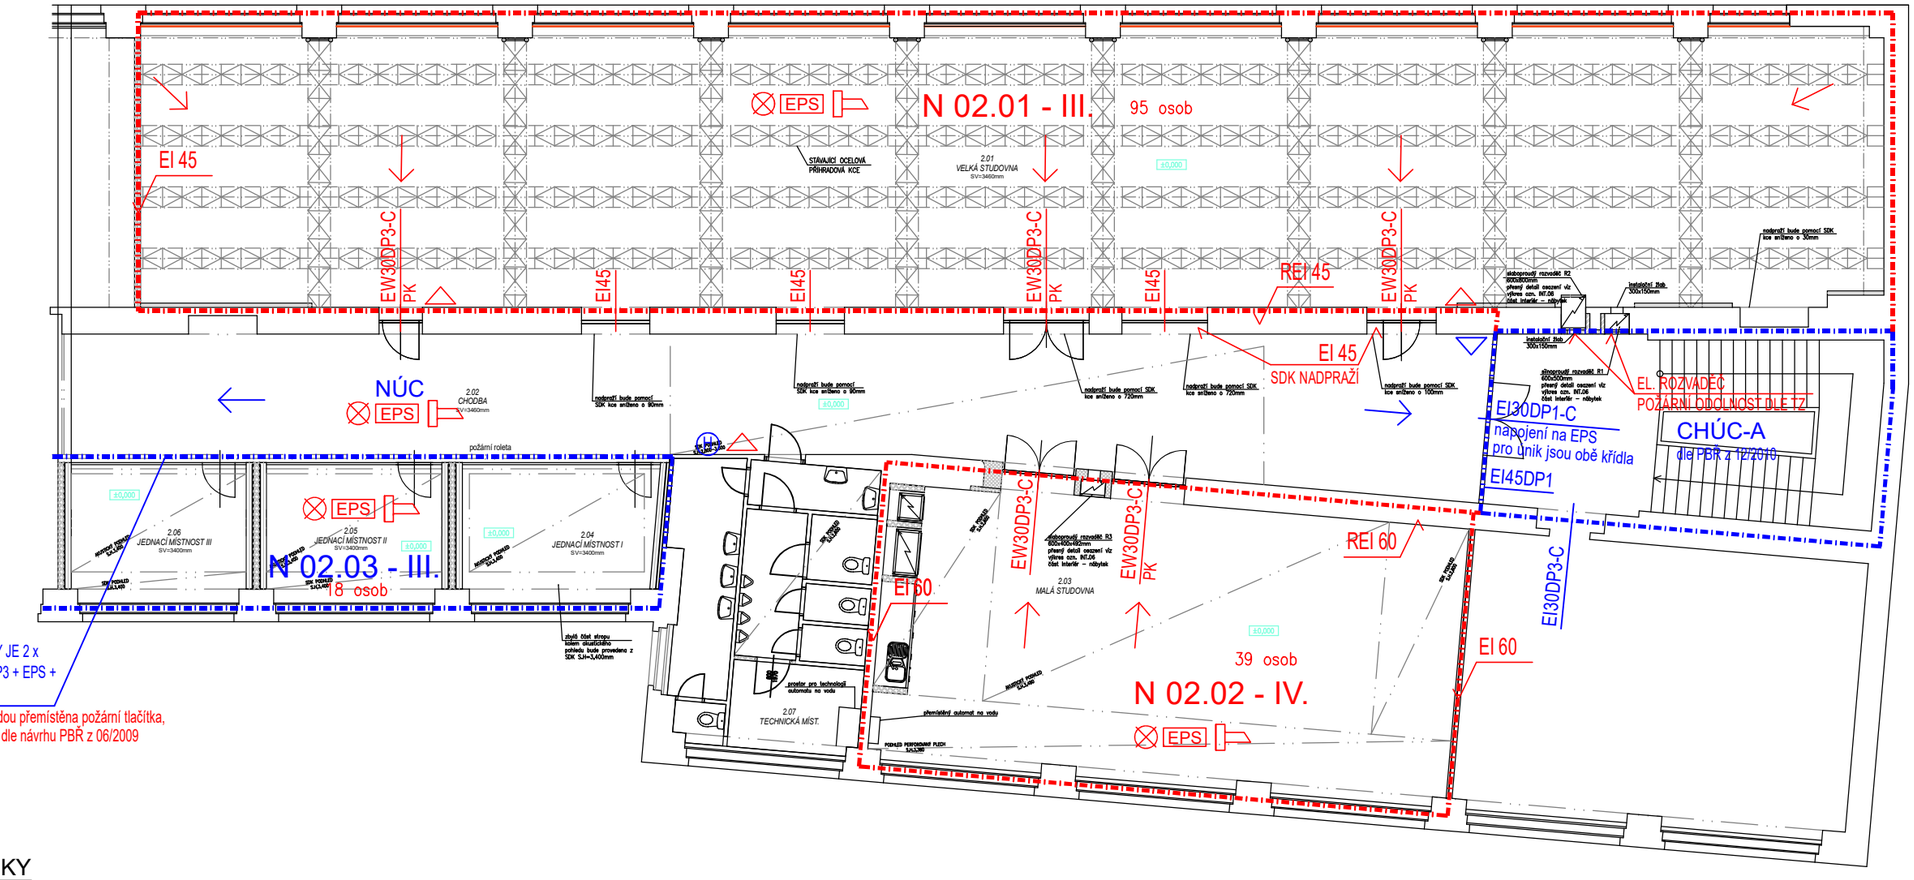

PO CELÉ DÉLCE CHODBY JE 2 x POŽÁRNÍ ROLETA EI30DP3 + EPS + ZKRÁPĚNÍ

v m.č. 2.04, 2.05 a 2.06 budou přemístěna požární tlačítka, jejich funkce bude stávající dle návrhu PBŘ z 06/2009

POZNÁMKY

MODRÝ TEXT — značí stávající požárně bezpečnostní řešení stavby (stávající hranice požárních úseků, stávající požární uzávěry, směry úniků, hydranty, požárně bezpečnostní zařízení apod.)

ČERVENÝ TEXT — značí nově navržené požárně bezpečnostní řešení stavby (nové hranice požárních úseků, nové požární uzávěry, směry úniků, hydranty, požárně bezpečnostní zařízení apod.)

Navržené změny využití řešených prostor a stavební úpravy jsou ve smyslu čl. 3.3 ČSN 73 0834 zařazené do změny staveb skupiny I, přesto jsou řešené prostory rozdělené do požárních úseků dle ČSN 73 0802.

EPS - v současné době jsou všechny řešené prostory střežené systémem EPS, který bude upraven dle nových dispozic, požární čidlo bude doplněné i do m.č. 2.07.
Akustické poplachové zařízení - v současné době jsou řešené prostory vybavené domácím rozhlasem, zařízení bude upravené dle nových dispozic

TABULKA MÍSTNOSTÍ:

Č.M.	ÚČEL MÍSTNOSTI	PLOCHA m²	POVRCHOVÉ ÚPRAVY		
			PODLAHA	STĚNY	STROPY
2.01	VELKÁ STUDOVNA	285,5 m²	PVC / KOBEREC	ŠTUKOVÁ OMÍTKA, MALBA	AKUSTICKÝ PODHLED
2.02	CHODBA	118,4 m²	PVC	ŠTUKOVÁ OMÍTKA, MALBA	ŠTUKOVÁ OMÍTKA, SDK POD
2.03	MALÁ STUDOVNA	98,0 m²	PVC	ŠTUKOVÁ OMÍTKA, MALBA	AKUSTICKÝ PODHLED, PERFOROVANÝ PLECH, SDK PODHLED
2.04	JEDNACÍ MÍSTNOST I	15,5 m²	PVC	AKUSTICKÝ OBKLAD	ŠTUKOVÁ OMÍTKA, MALBA
2.05	JEDNACÍ MÍSTNOST II	14,2 m²	PVC	AKUSTICKÝ OBKLAD	ŠTUKOVÁ OMÍTKA, MALBA
2.06	JEDNACÍ MÍSTNOST III	14,1 m²	PVC	AKUSTICKÝ OBKLAD	ŠTUKOVÁ OMÍTKA, MALBA
2.07	TECHNICKÁ MÍSTNOST	6,0 m²	STÁVAJÍCÍ PODL.	ŠTUKOVÁ OMÍTKA, MALBA	STÁVAJÍCÍ STROP
PLOCHA CELKEM		551,7 m²			

LEGENDA PBŘ:

označení	popis
	hranice požárního úseku
N 01.01 - I	označení požárního úseku – SPB
REI 30DP1	požadovaná požární odolnost stropní konstrukce
EI 30DP1	požadovaná požární odolnost stavební konstrukce
EI 30DP3-C PK	požární uzávěr, C = samouzavírač PK = panikové kování
	nouzové osvětlení
H	vnitřní hydrant
	přenosný hasicí přístroj – druh dle TZ
	směr úniku
EPS	prostor střežený EPS
	akustické poplachové zařízení

název a místo stavby:

REALIZACE PROJEKTU COWORKINGOVÉHO CENTRA

Vysoká škola ekonomická v Praze, Stará budova, nám. W. Churchilla 1938/4, 130 67 Praha 3

investor:
Vysoká škola ekonomická v Praze
nám. W. Churchilla 1938/4
130 67 Praha 3 - Žižkov

zodpovědný projektant části / vypracoval:
Ing. Marta Bláhová
Zahradní 576
264 01 Sedlčany

část:
D.1.3 POŽÁRNĚ BEZPEČNOSTNÍ ŘEŠENÍ

stupeň:
DOKUMENTACE PRO STAVEBNÍ POVOLENÍ

název výkresu:
PŮDORYS 2.NP (částečný) - NOVÝ STAV

kód:	číslo výkresu:	měřítko:	datum:	číslo paré:
2213	**D.1.3.2.2**	1:150	02/2023	