


TABULKA MÍSTNOSTÍ:

Č.M.	ÚČEL MÍSTNOSTI	PLOCHA m²	POVRCHOVÉ ÚPRAVY		
			PODLAHA	STĚNY	STROPY
2.01	VELKÁ STUDOVNA	285,5 m²	PVC / KOBEREK	ŠTUKOVÁ OMÍTKA, MALBA	AKUSTICKÝ PODHLED
2.02	CHODBA	118,4 m²	PVC	ŠTUKOVÁ OMÍTKA, MALBA	ŠTUKOVÁ OMÍTKA, SDK PODHLED
2.03	MALÁ STUDOVNA	98,0 m²	PVC	ŠTUKOVÁ OMÍTKA, MALBA	AKUSTICKÝ PODHLED, PERFOROVANÝ PLECH, SDK PODHLED
2.04	JEDNACÍ MÍSTNOST I	15,5 m²	PVC	AKUSTICKÝ OBKLAD	ŠTUKOVÁ OMÍTKA, MALBA
2.05	JEDNACÍ MÍSTNOST II	14,2 m²	PVC	AKUSTICKÝ OBKLAD	ŠTUKOVÁ OMÍTKA, MALBA
2.06	JEDNACÍ MÍSTNOST III	14,1 m²	PVC	AKUSTICKÝ OBKLAD	ŠTUKOVÁ OMÍTKA, MALBA
2.07	TECHNICKÁ MÍSTNOST	6,0 m²	STÁVAJÍCÍ PODL.	ŠTUKOVÁ OMÍTKA, MALBA	MINERÁLNÍ PODHLED
PLOCHA CELKEM		551,7 m²			

LEGENDA:

- STUDENÁ VODA
- TEPLÁ VODA
- D

– DŘEZ

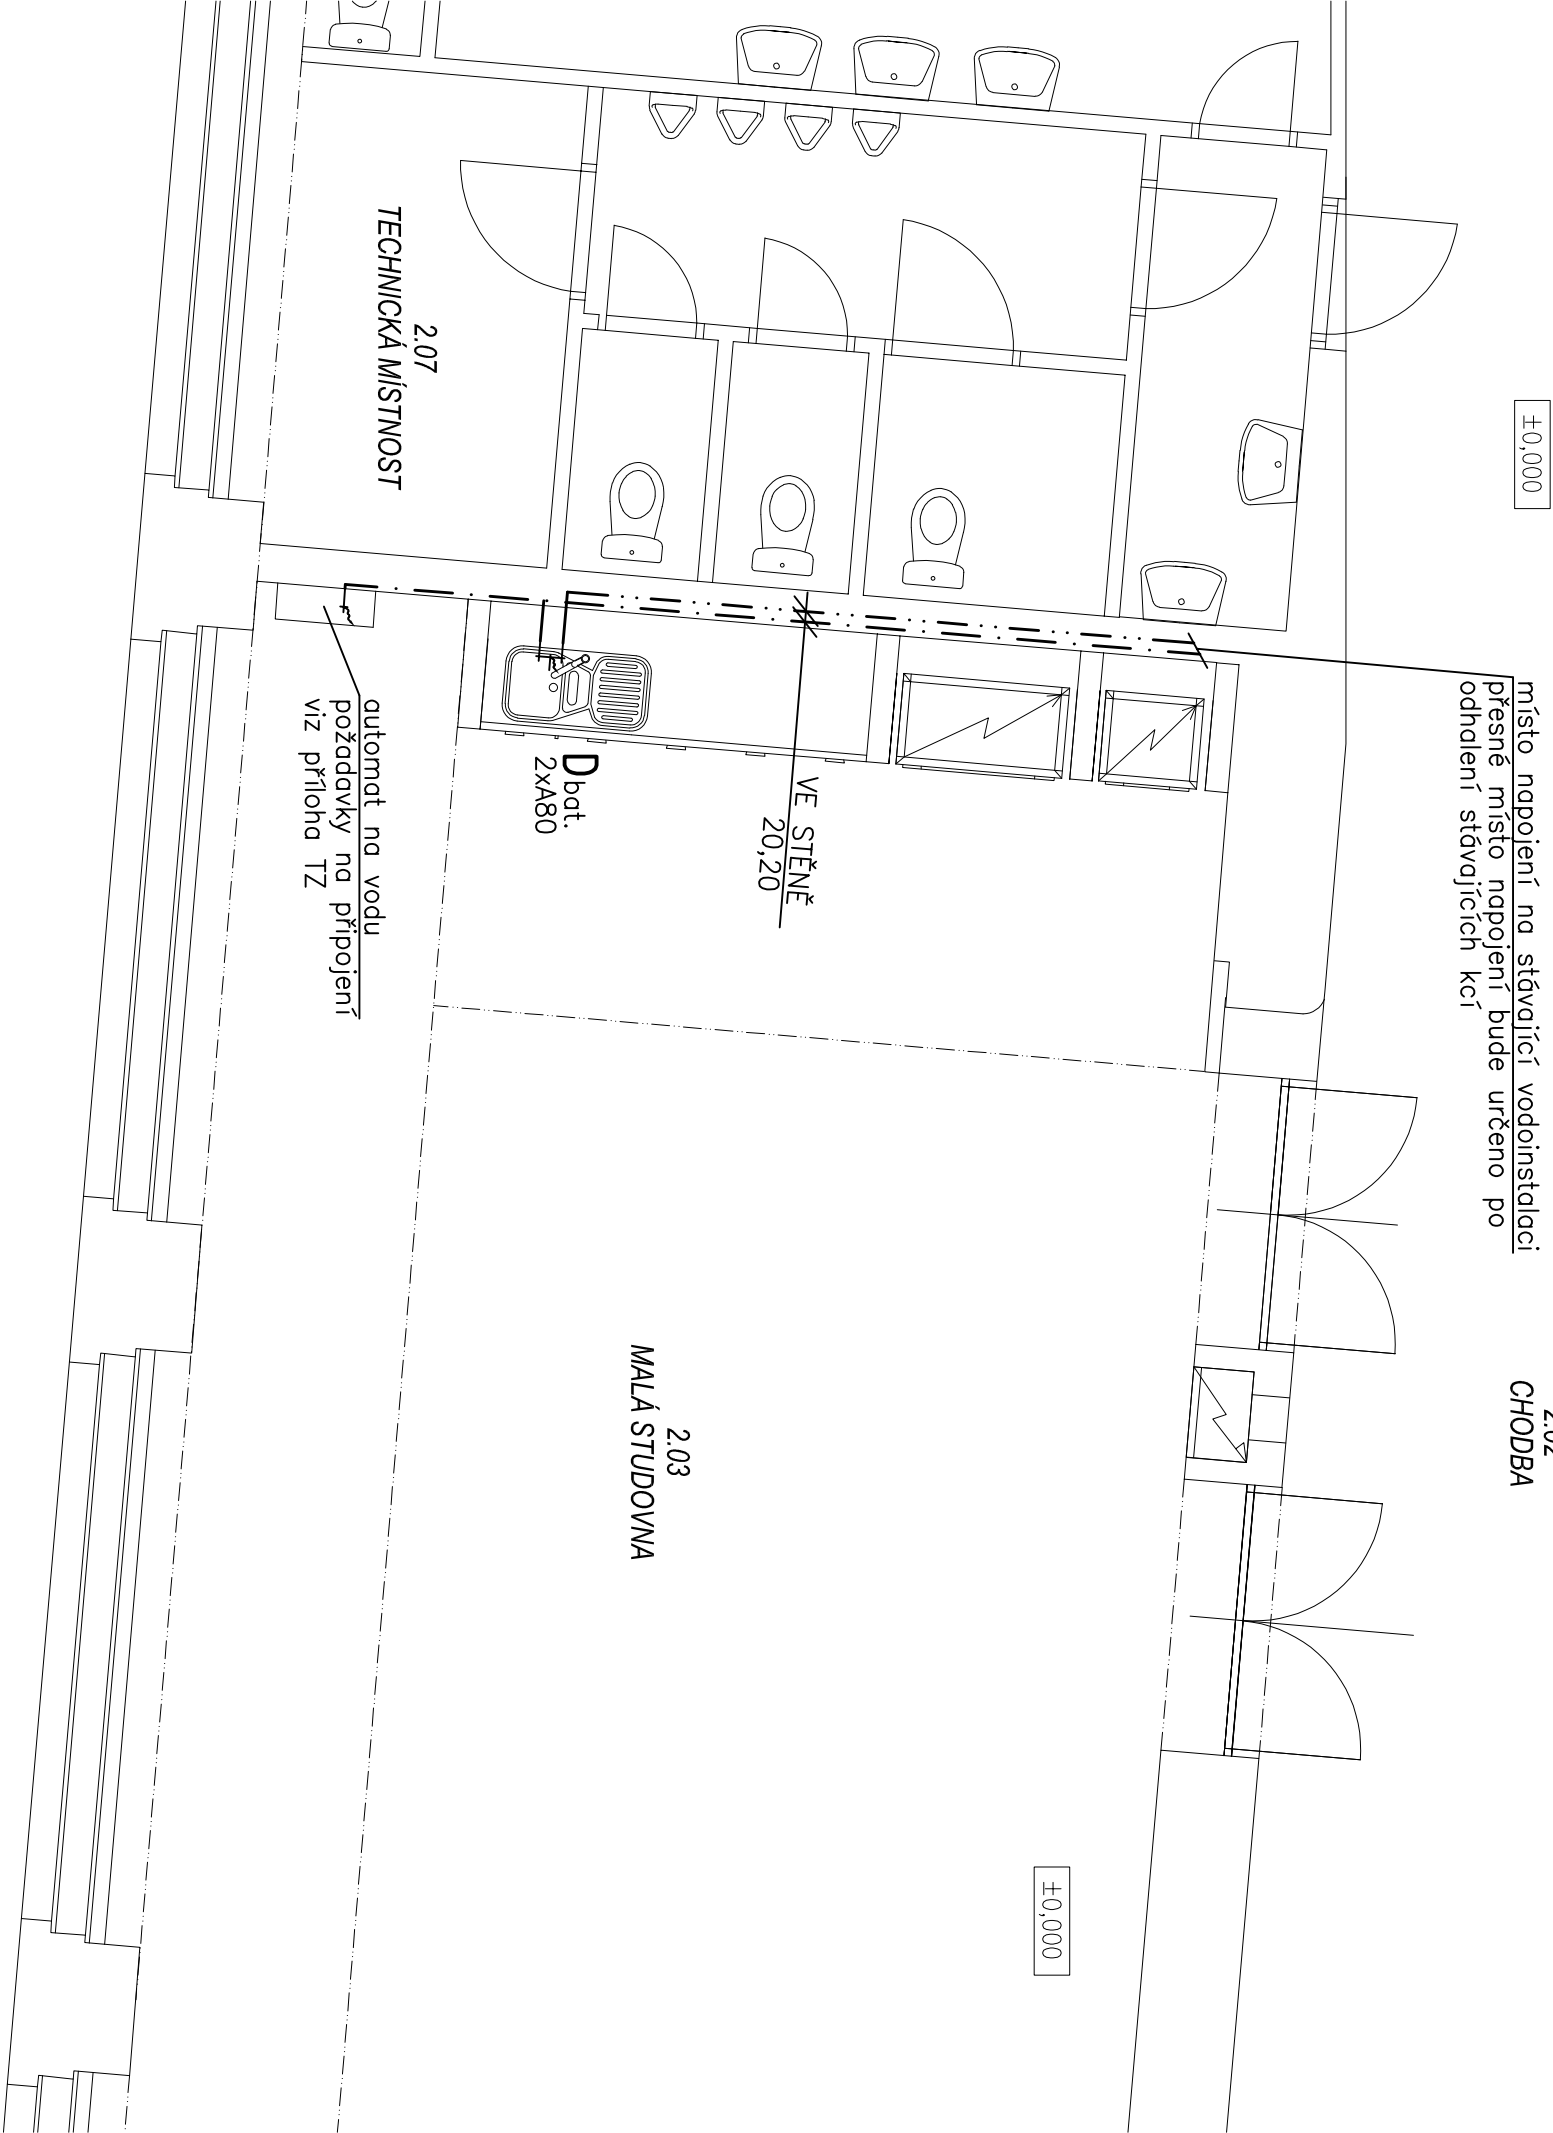

±0,000 = 2. NP

název a místo stavby:

REALIZACE PROJEKTU COWORKINGOVÉHO CENTRA

Vysoká škola ekonomická v Praze, Stará budova, nám. W. Churchilla 1938/4, 130 67 Praha 3

investor: *zodpovědný projektant části / vypracoval:*

Vysoká škola ekonomická v Praze
nám. W. Churchilla 1938/4
130 67 Praha 3 - Žižkov

Studio Atelier AS, s.r.o.
Lýčkovo náměstí 10
186 00 Praha 8 - Karlín

část:

D.1.4 ZDRAVOTNĚ TECHNICKÁ INSTALACE

stupeň:

DOKUMENTACE PRO PROVÁDĚNÍ STAVBY

název výkresu:

PŮDORYS 2.NP(ČÁSTEČNÝ) - VODOINSTALACE

<i>kód:</i>	<i>číslo výkresu:</i>	<i>měřítko:</i>	<i>datum:</i>	<i>číslo paré:</i>
2213	ZT1.02	1:50	02/2023	