




# ŘEZ 1-1

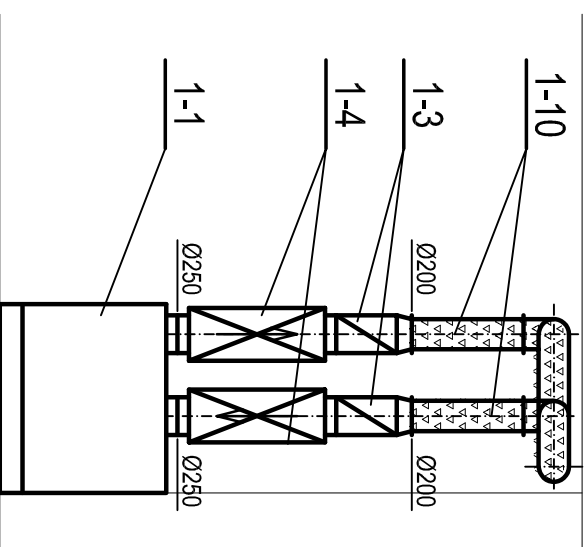


# ŘEZ 4-4

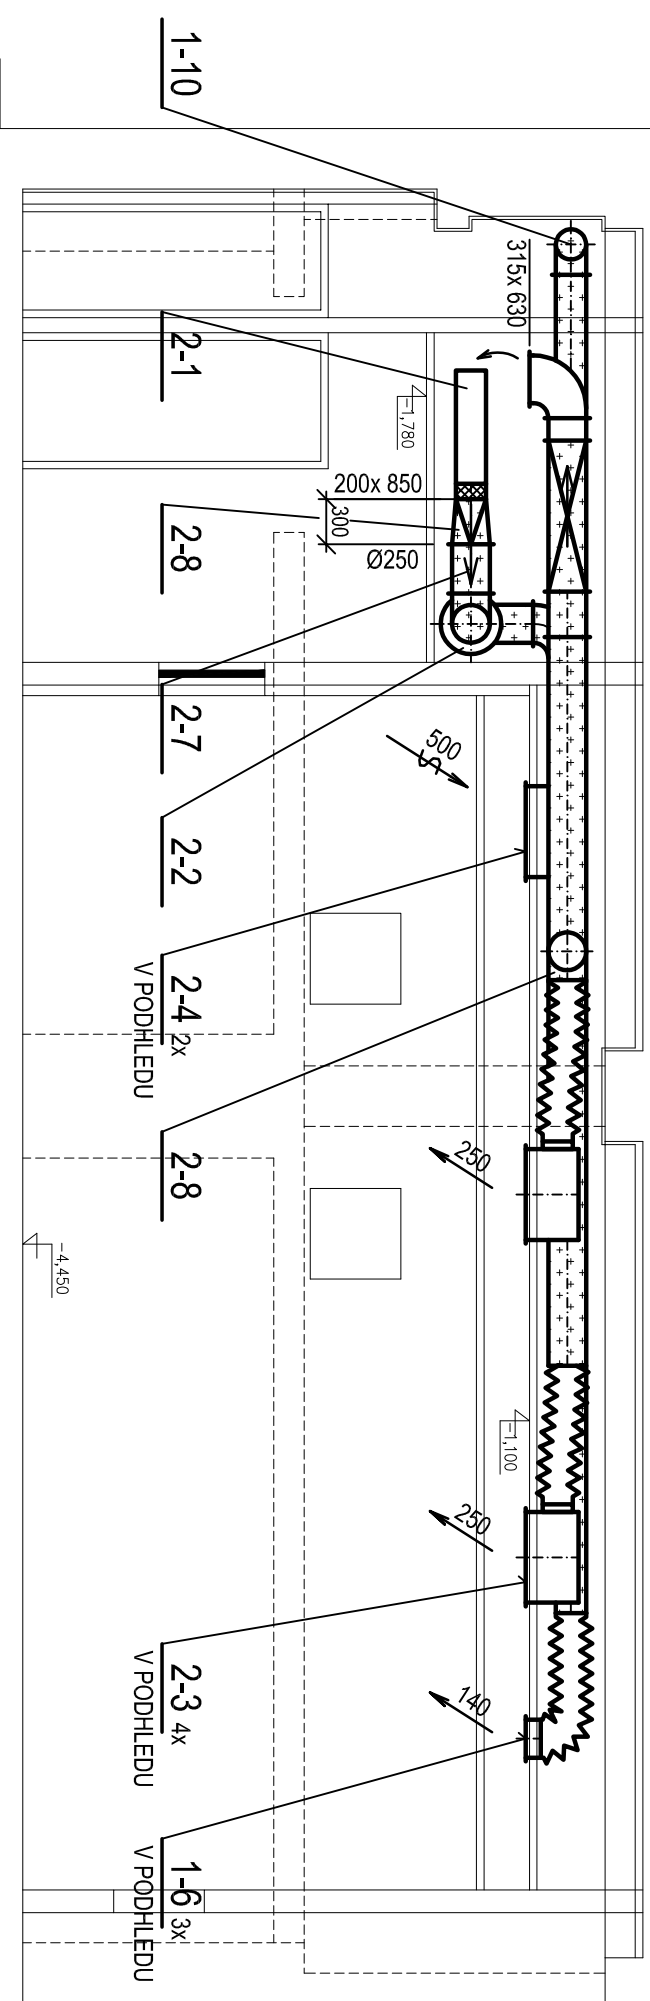


### ŘEZ 3-3

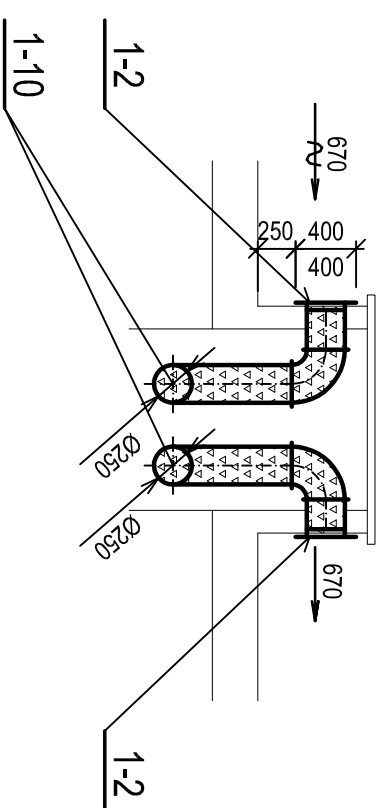

## POHLED "P"

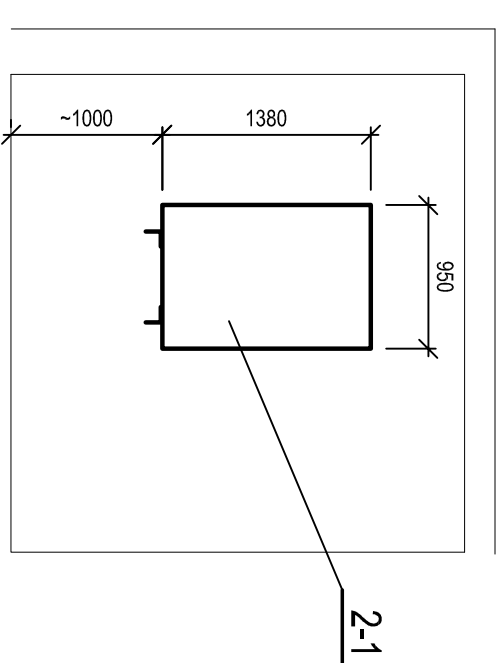

# ŘEZ 2-2

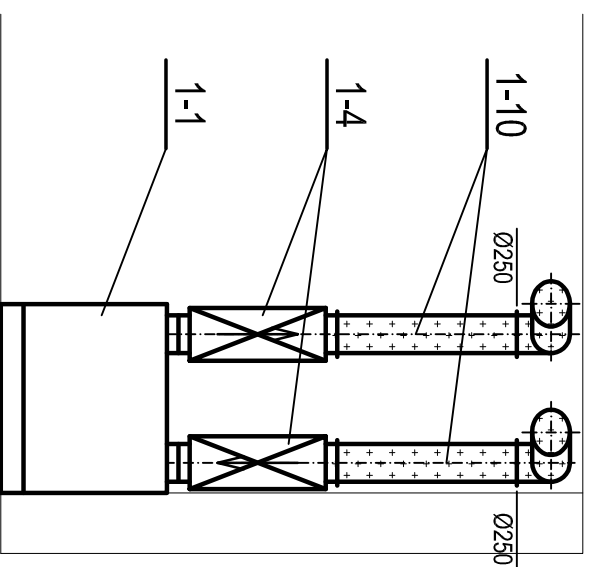

				VERZE:		a		PARE:		
GEN.PROJEKTANT : ING. JAN MACEK										
VYPRACOVAL : ZÁRUBA										
INVESTOR : VYSOKÁ ŠKOLA EKONOMICKÁ, nám. W. CHURCHILLA 4, PRAHA 3, 130 67										
MÍSTO : nám. W. CHURCHILLA 4, PRAHA 3										
AKCE : VŠE – STAVEBNÍ ÚPRAVA PROSTOR PRO NAHRÁVACÍ STUDIO										
obsah výkresu				č. výkresu						
ŘEZY 1, 2, 3, 4 a POHLED P				05						
ROZMÍSTĚNÍ VZT V PODHLEDU (část)										
č. zakázky		formát	A3	datum	1/2023	účel	DOKUMENTACE PRO STAVEBNÍ POVOLENÍ		měřítko	1:50