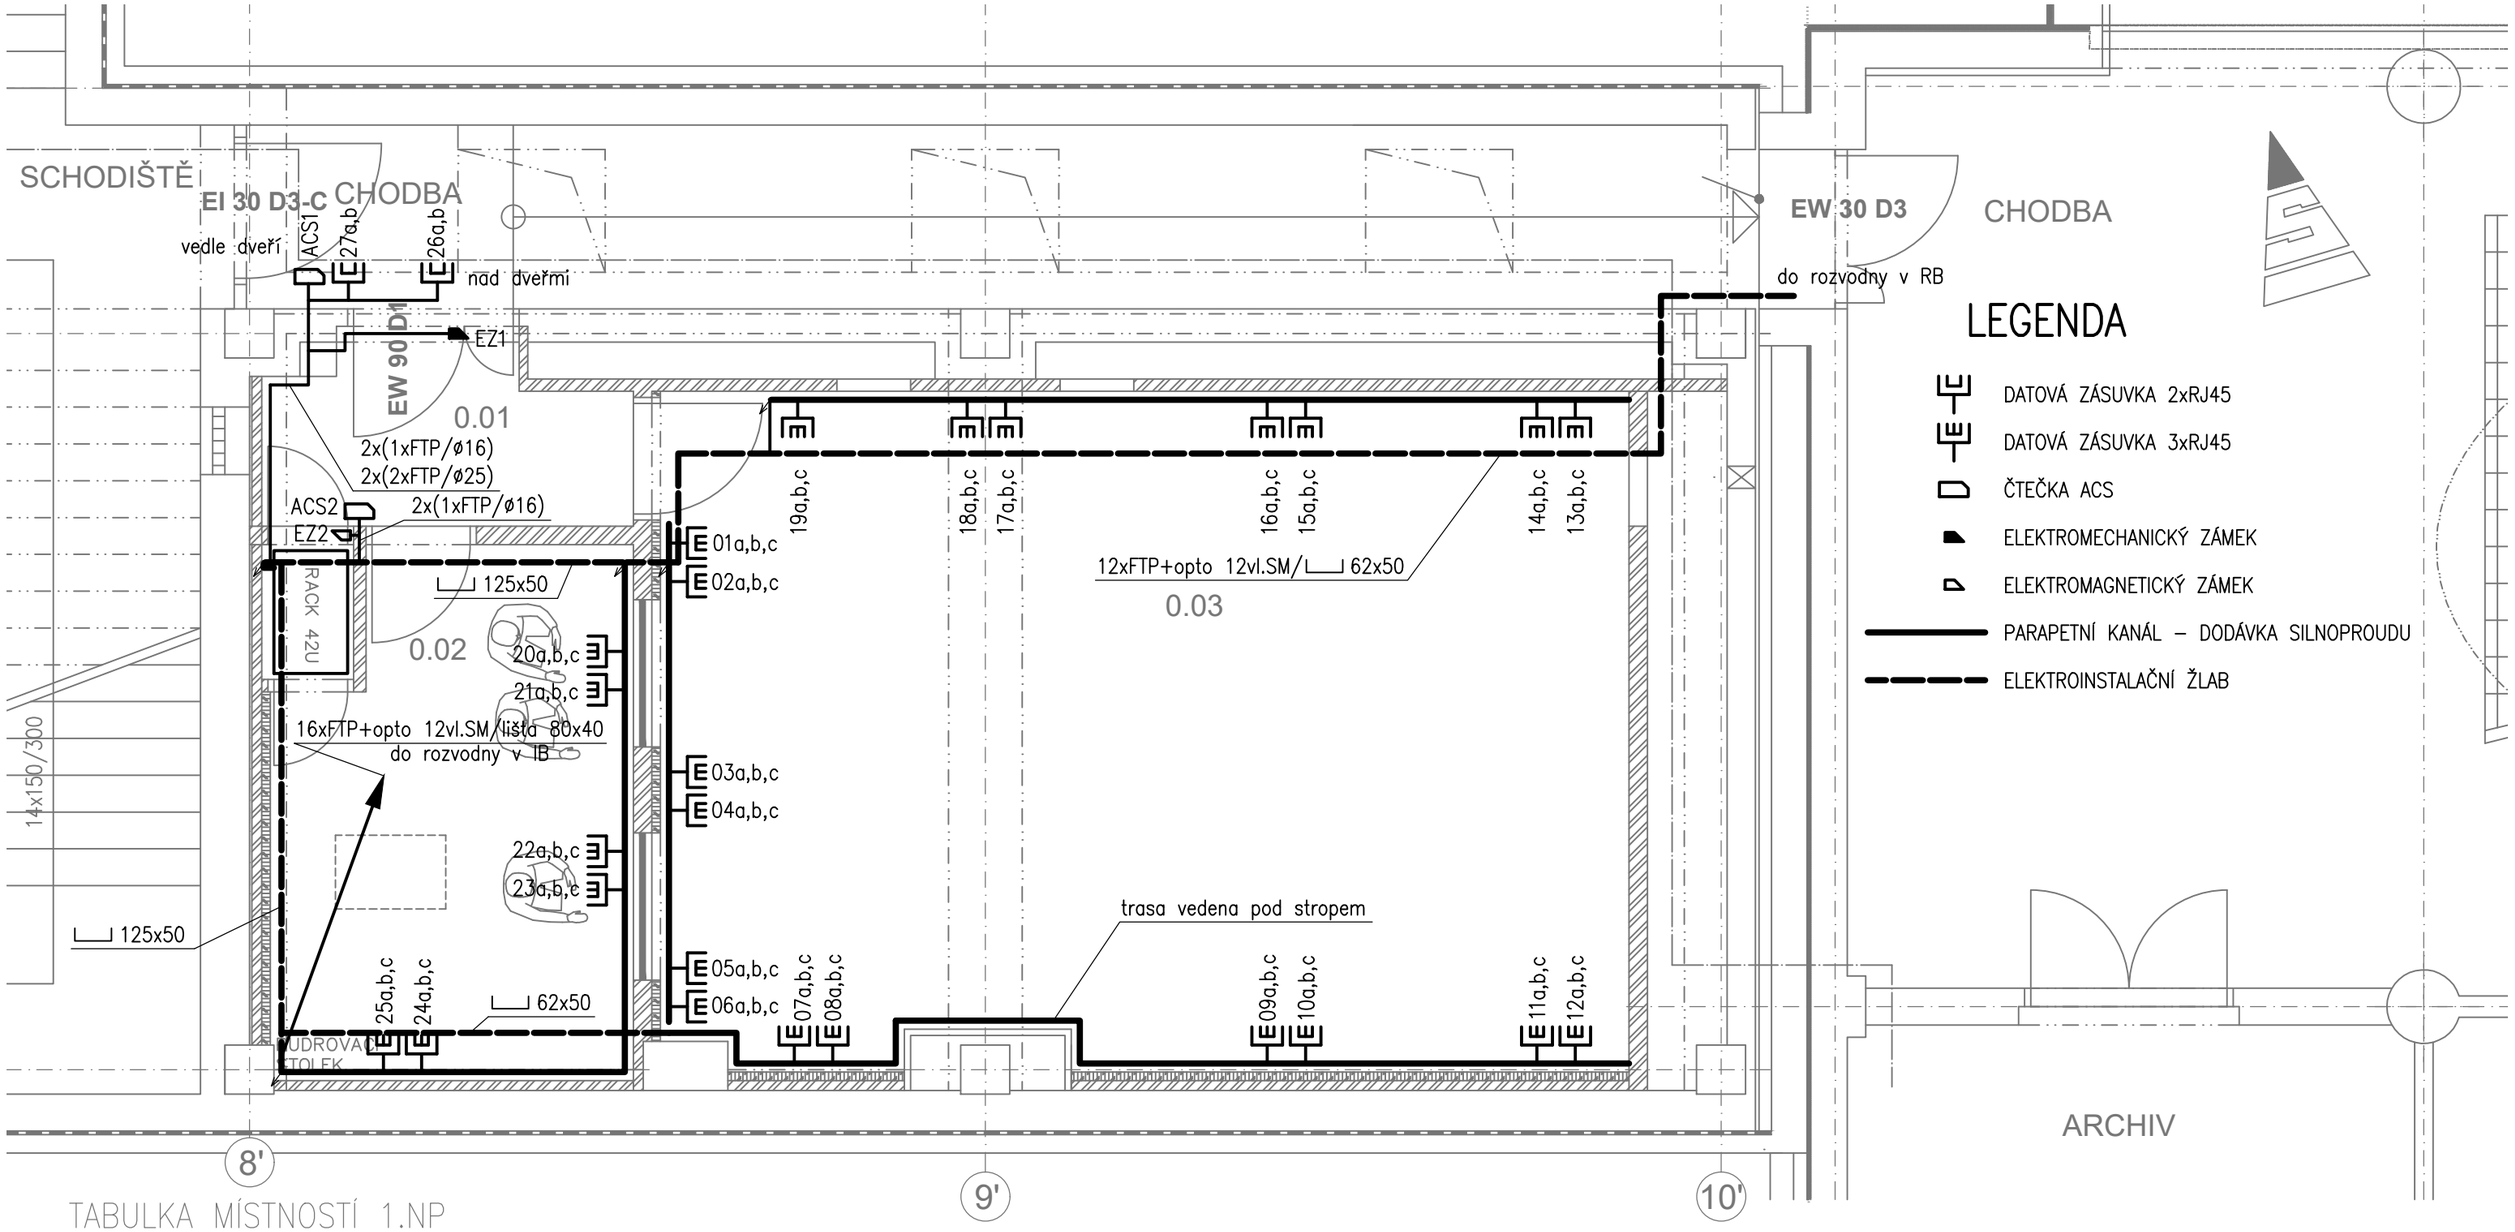

LEGENDA

- DATOVÁ ZÁSUVKA 2xRJ45
- DATOVÁ ZÁSUVKA 3xRJ45
- ČTEČKA ACS
- ELEKTROMECHANICKÝ ZÁMEK
- ELEKTROMAGNETICKÝ ZÁMEK
- PARAPETNÍ KANÁL – DODÁVKA SILNOPROUDU
- ELEKTROINSTALAČNÍ ŽLAB

TABULKA MÍSTNOSTÍ 1.NP

Č.M.	NÁZEV MÍSTNOSTI	PLOCHA m2
0.01	CHODBA/ŠATNA	4.28
0.02	REŽIE/RACK	13.21
0.03	STUDIO	43.60

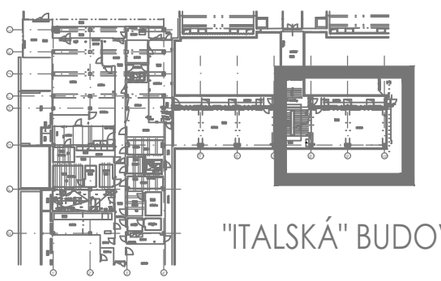

"ITALSKÁ" BUDOVA 1.PP

AREÁL VŠE

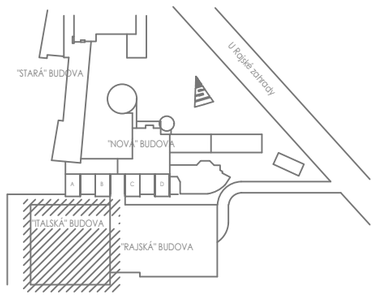

GEN.PROJEKTANT :	Ing. JAN MACEK		PARE
VYPRACOVAL :	Ing. Jiří Šotola, Jana Vybíralová		
INVESTOR :	VYSOKÁ ŠKOLA EKONOMICKÁ, nám. W. CHURCHILLA 4, PRAHA 3, 130 67		
MÍSTO :	nám. W. CHURCHILLA 4, PRAHA 3		
ÚČEL :	DOKUMENTACE PRO PROVEDENÍ STAVBY	FORMÁT	2xA4
AKCE :	VŠE - STAVEBNÍ ÚPRAVA PROSTOR PRO NAHRÁVACÍ STUDIO	DATUM	1/2023
		MĚŘÍTKO	1:50
OBSAH VÝKRESU :	PŮDORYS 1.PP - IB033 SLABOPROUD	Č. VÝKRESU	D.1.4.5.2