


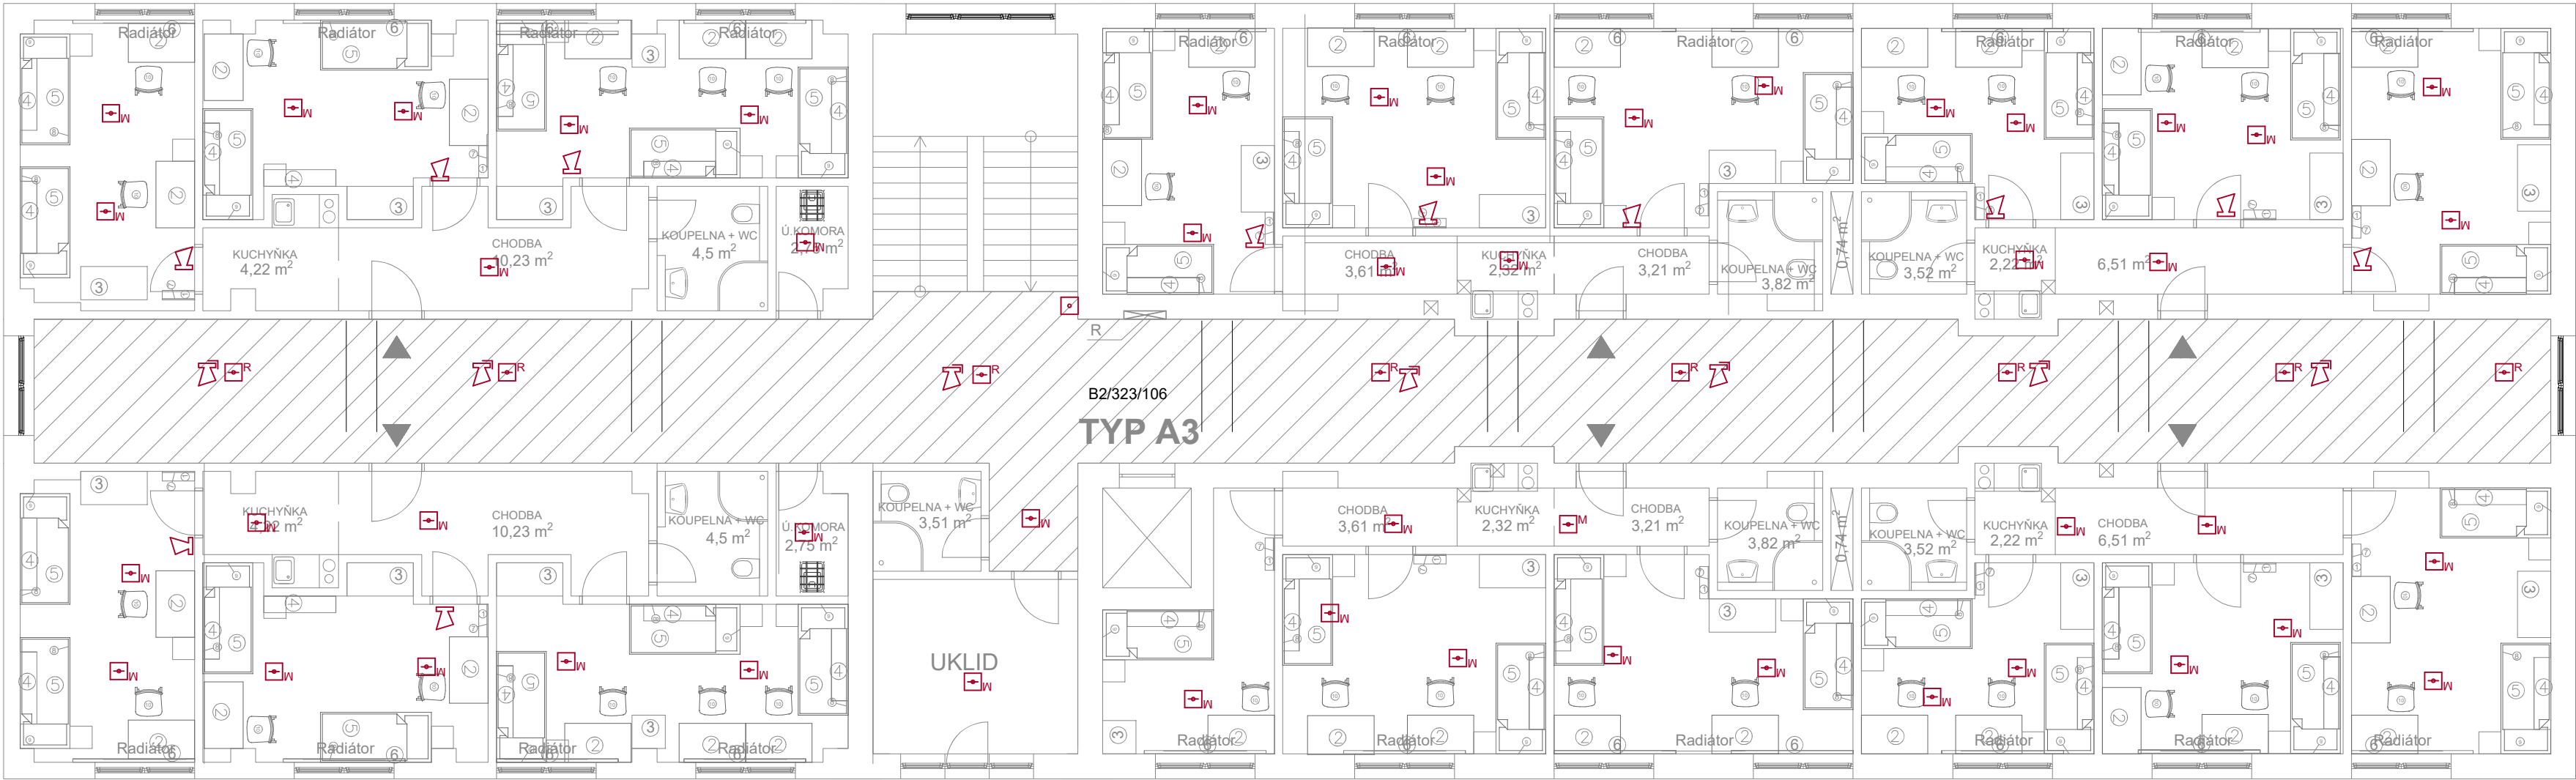













4.NP



46450

14000

-  Podhledový reproduktor
-  Nástěnný reproduktor
-  Ústředna NZZ
-  1-CHKE-V-J 4x1,5 FE180/P60-R LINKY A
-  1-CHKE-V-J 4x1,5 FE180/P60-R LINKY B
-  Opticko-kouřový detektor
-  Optoteplotní detektor
-  J-Y(st)Y 1x2x0,8mm
-  Ústředna nouzového zvukového systému
-  Obslužné pole požární ochrany
-  Ústředna EPS
-  Maják
-  Klíčový trezor požární ochrany
-  Tlačítko

název: REKONSTRUKCE BLOK D					č.zak.:	
investor:	Správa účelových zařízení Vysoké školy ekonomické v Praze Jeseniova 2769/208		proj. část:	SZ Projekt elektro s.r.o. IČ: 09691057 Jaurisova 515/4, Michle (Praha 4), 140 00 Praha Vypracoval: Josef Zužek zodp. proj.: Karel Sommer		
část PD:	D.1.4 EPS + NZS				označ.:	
výkres:	Půdorys 4.NP		měřítko:	1:100	stupeň PD:	DPS
			datum:		10 - 2022	
D.1.4.06						