ZDP bude řešeno samostatnou dodavatelskou dokumentací dle příslušných místních požadavků HZS. Anténa bude namontována na základě změřeného signálu

Stávající ústředna bude vyměněna za novou

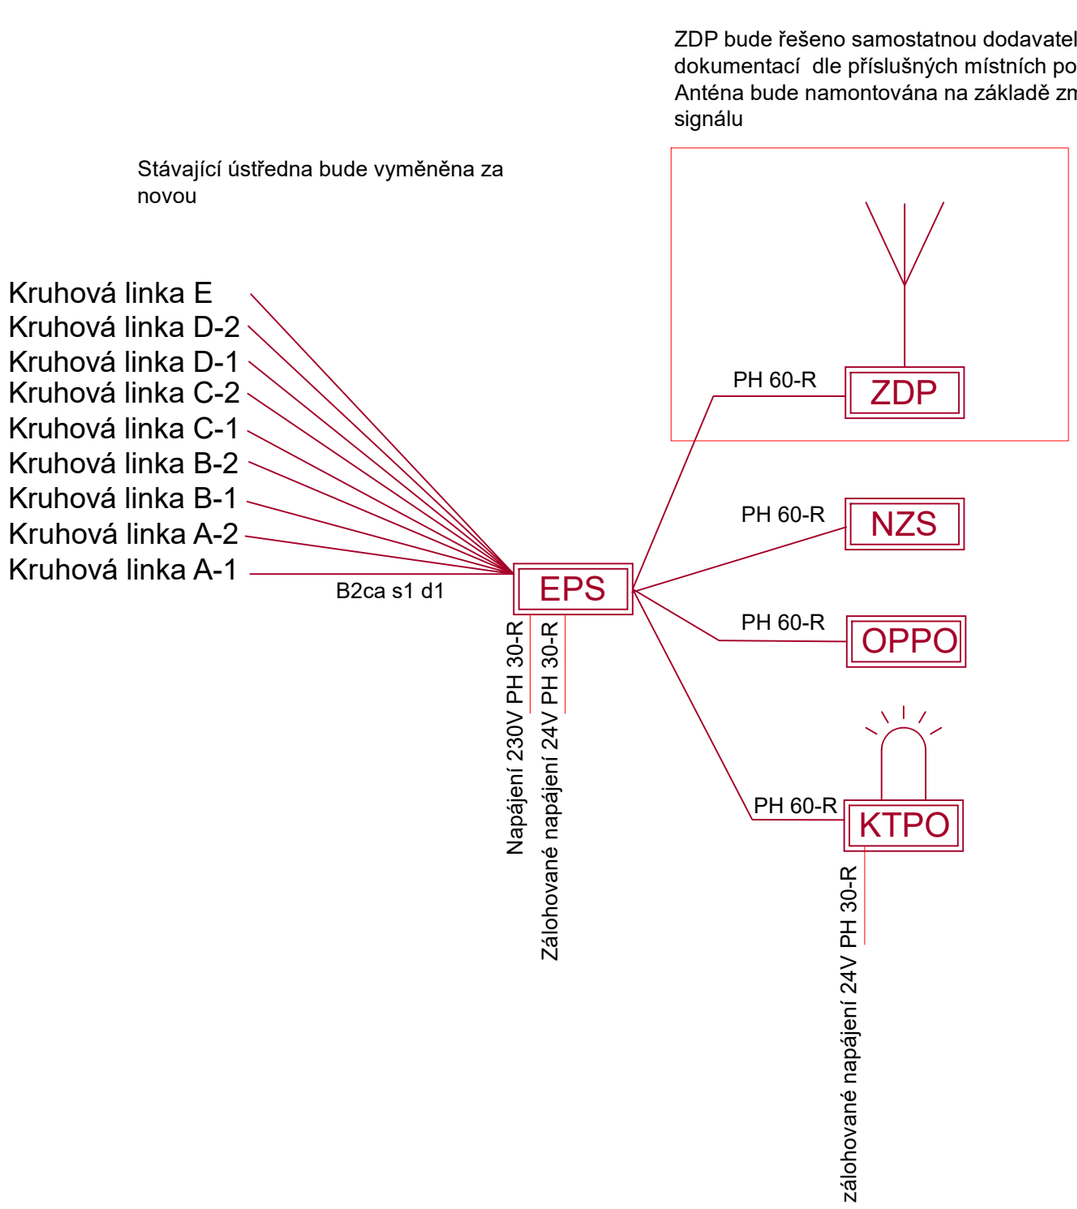

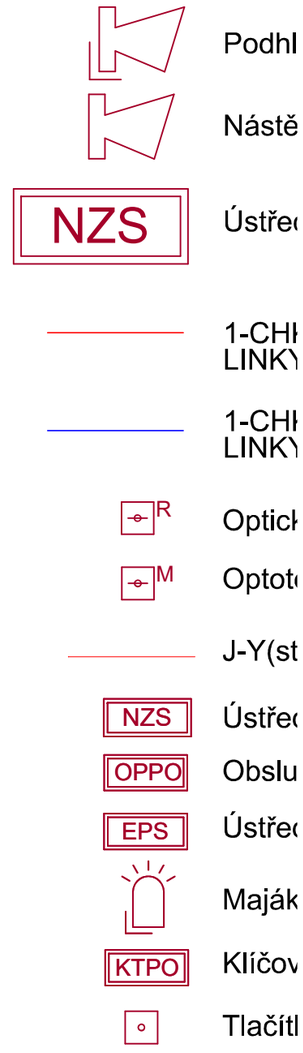

akce:	**REKONSTRUKCE BLOK D**		č.zak.:
investor:	Správa účelových zařízení Vysoké školy ekonomické v Praze Jeseniova 2769/208	proj. části:	SZ Projekce elektro s.r.o. IČ: 09691057 Jaurisova 515/4, Michle (Praha 4), 140 00 Praha
		Vypracoval: zodp. proj.:	Josef Zuček Karel Sommer

ČÁST PD:	**D.1.4 EPS + NZS**				označ.: **D.1.4.02**
VÝKRES:	**BLOKOVÉ SCHÉMA**	měřítko: **1:100**	stupeň PD: DPS	datum: 10 - 2022	