


5.NP

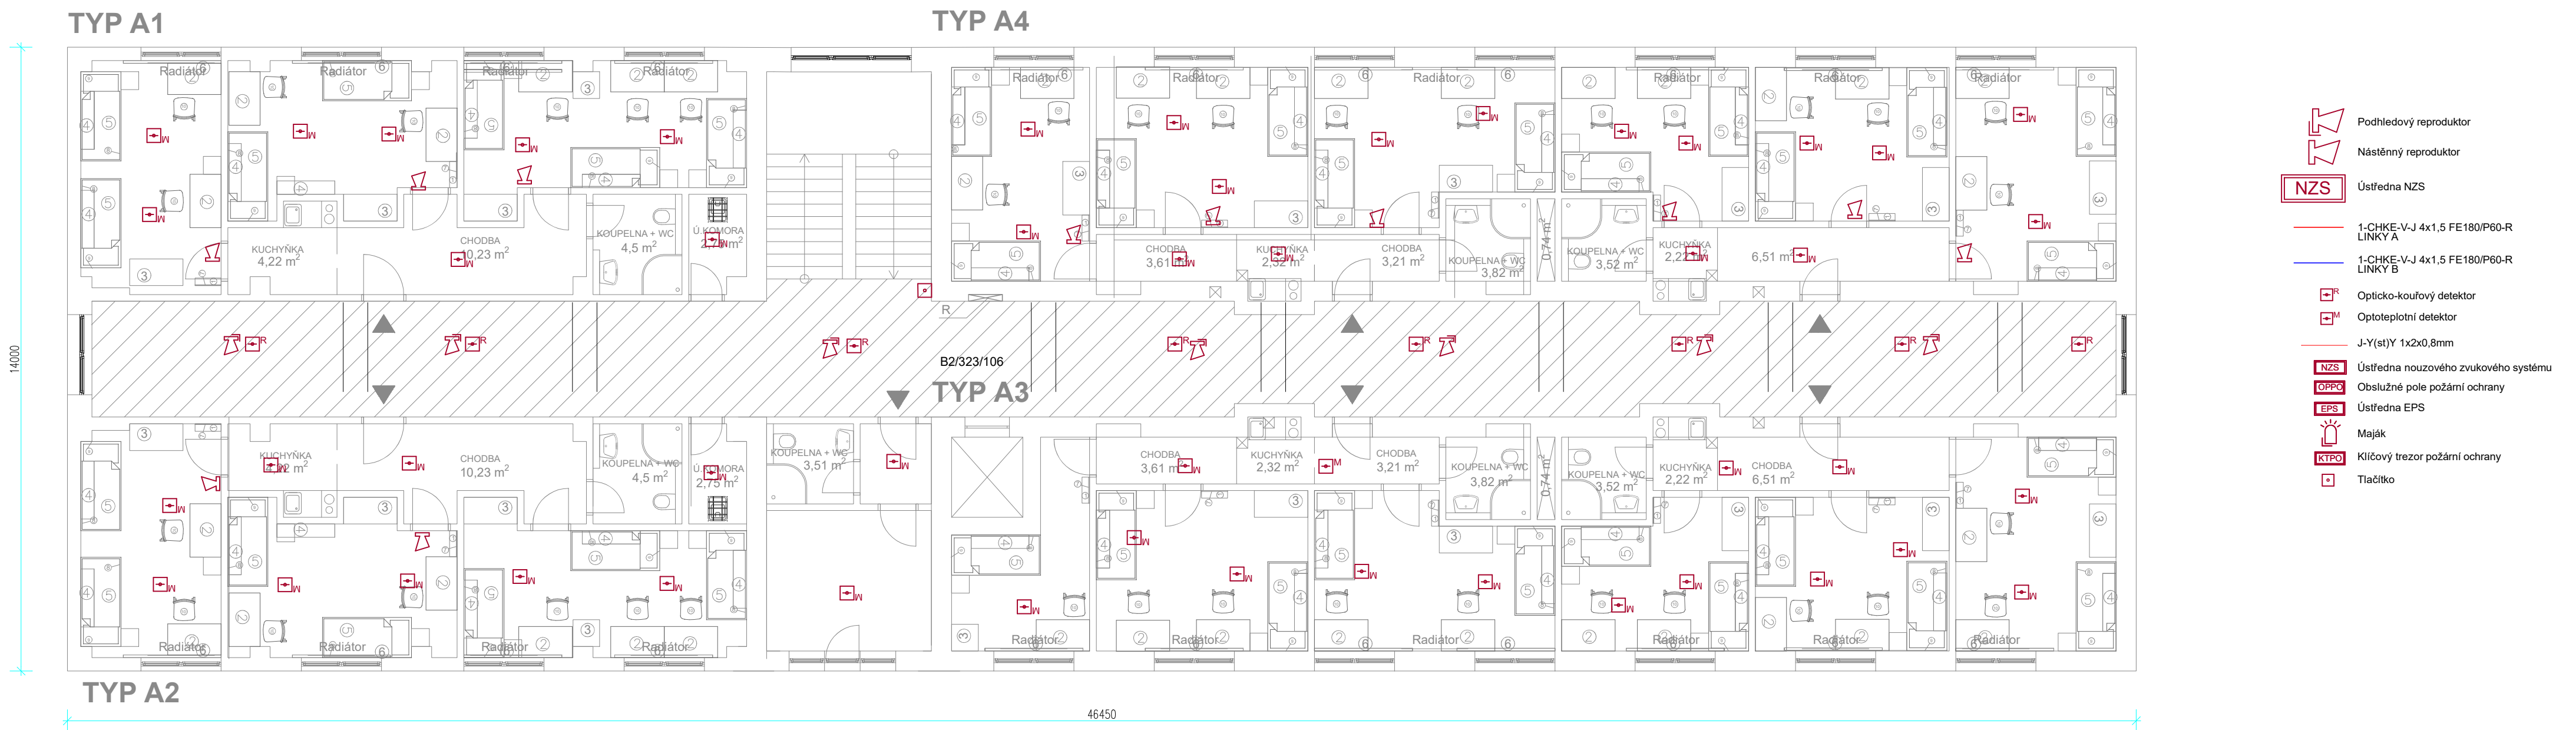

etice				REKONSTRUKCE BLOK D		č. zak.:	
investor:		Správa účelových zařízení Vysoké školy ekonomické v Praze Jeseniova 2769/208		proj. část:		SZ Projekt elektro s.r.o. IČ: 09691057 Jaurisova 515/4, Michle (Praha 4), 140 00 Praha	
				Vypracoval:		Josef Zužek	
				zodp. proj.:		Karel Sommer	
ČÁST PD:		D.1.4 EPS + NZS				oznám.	
VÝKRES:		Půdorys 5.NP		měřítko:		1:100	D.1.4.07
				stupeň PD:		DPS	
				datum:		10 - 2022	