



PLOCHY MÍSTNOSTÍ


TYP A4

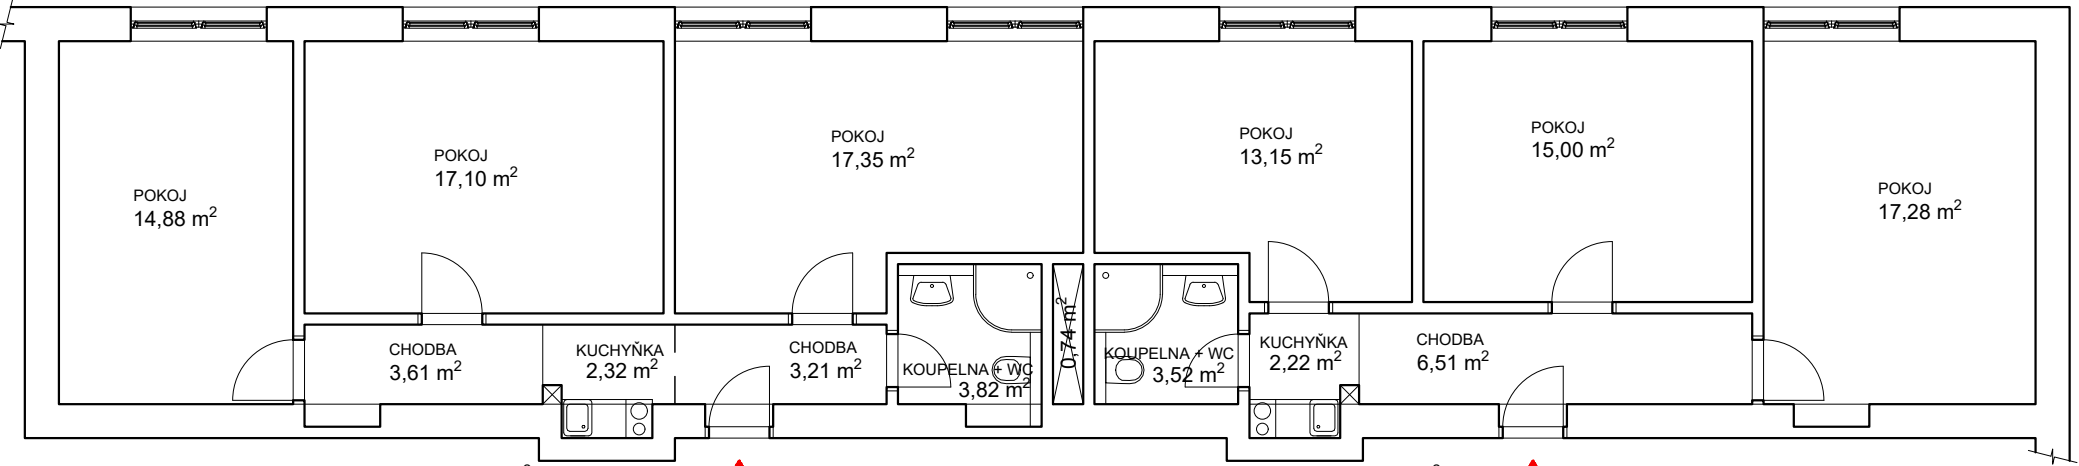


TYP A3

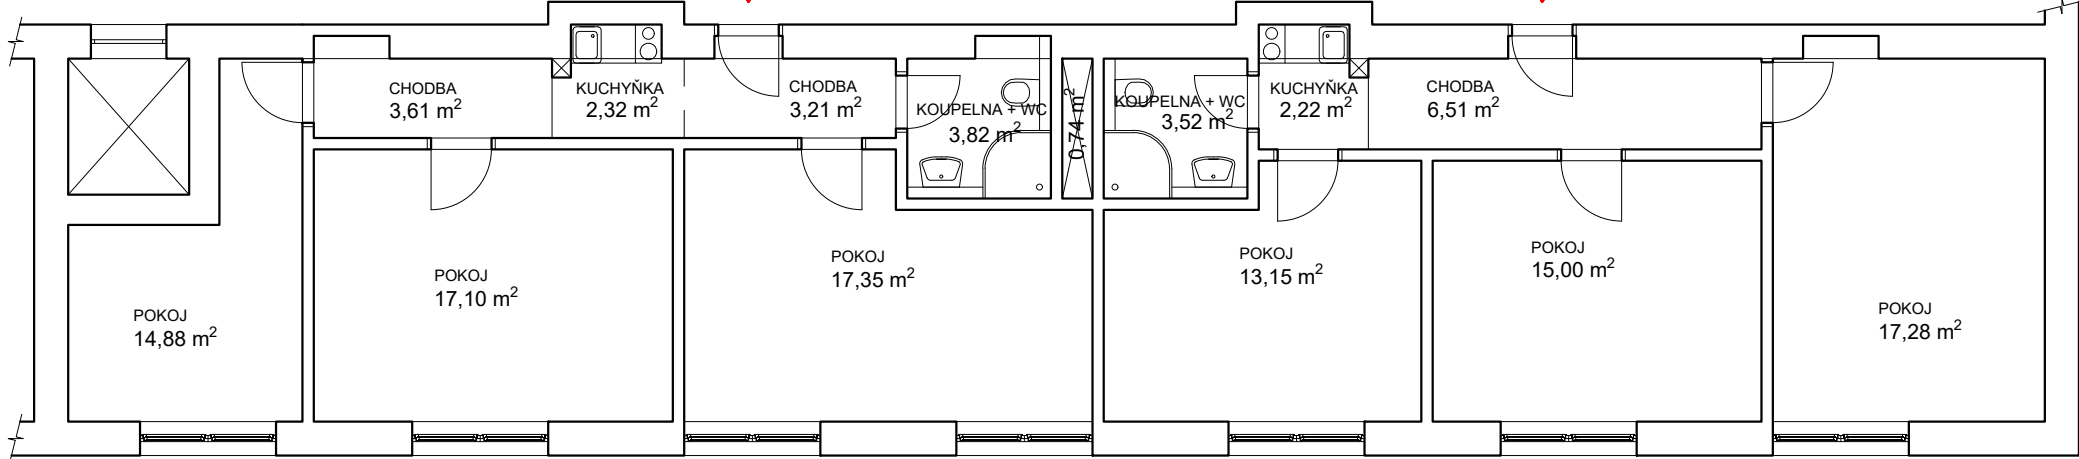

TYP A2

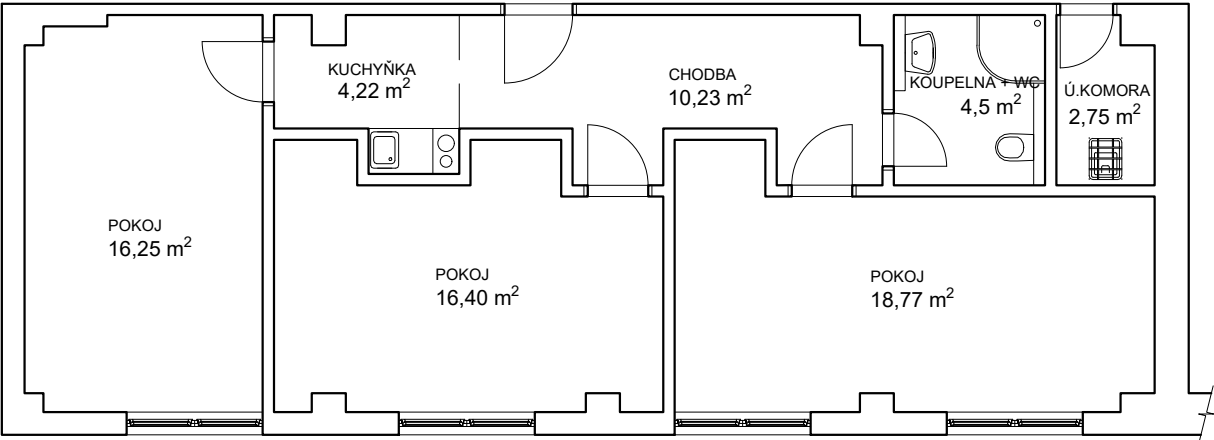

TYP A1

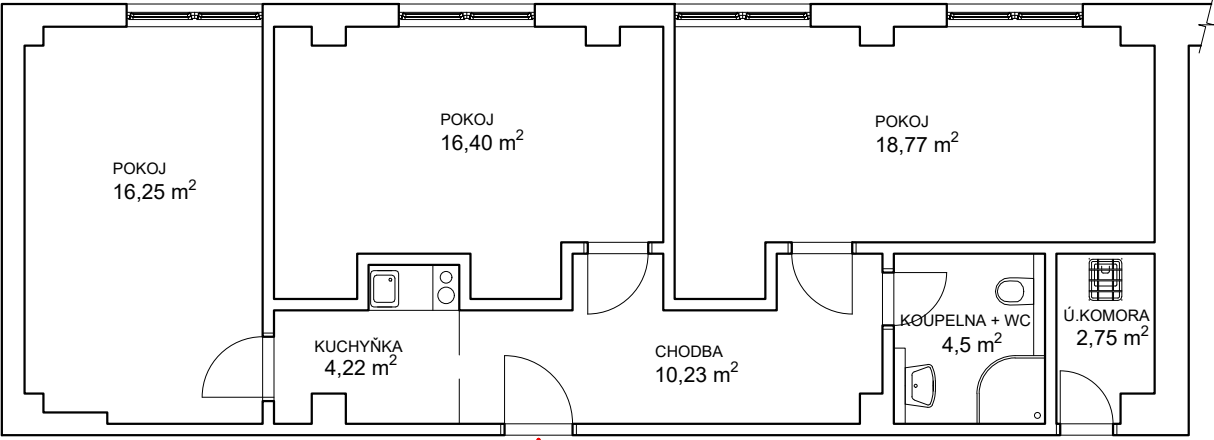

LEGENDA:

SVISLÉ KONSTRUKCE

POZNÁMKY:


Veškeré rozměry a kóty nutno ověřit na stavbě

V případě zjištění skutečností odlišných od projektové dokumentace neprodleně kontaktovat projektanta.


<div>RAFPRO</div> <div>architektura a design a budovy</div> <div>RAFPRO s.r.o.</div> <div>Šlikova 403/16, Praha 6-Břevnov, 16900</div>		Kreslil	Kontroloval	Autorizační razítko	
		Vít Štěrbík	Ing. Filip Šrail		
Investor	Správa účelových zařízení Vysoké školy ekonomické v Praze Jeseniova 2769/208				
Místo stavby	Jeseniova 355/212, parc.č. 3619/2, Koleje VŠE v areálu Jarov				
Obec	Žižkov, Městská část Praha 3, Hlavní město Praha				
Název akce					
STAVEBNÍ ÚPRAVY					
Dílčí část akce BLOK D			Formát		
			Stupeň	DPS	
Profese D.1.1. Architektonicko-stavební řešení			Datum	03/2022	
			Zakázka č.	2022-VSE004	
Název výkresu		Výkres č.	Měřítko	Paré č.	
PLOCHY MÍSTNOSTÍ		D.1.1.1	1:100	0123456789	

## PLOCHY MÍSTNOSTÍ

## TYP A6

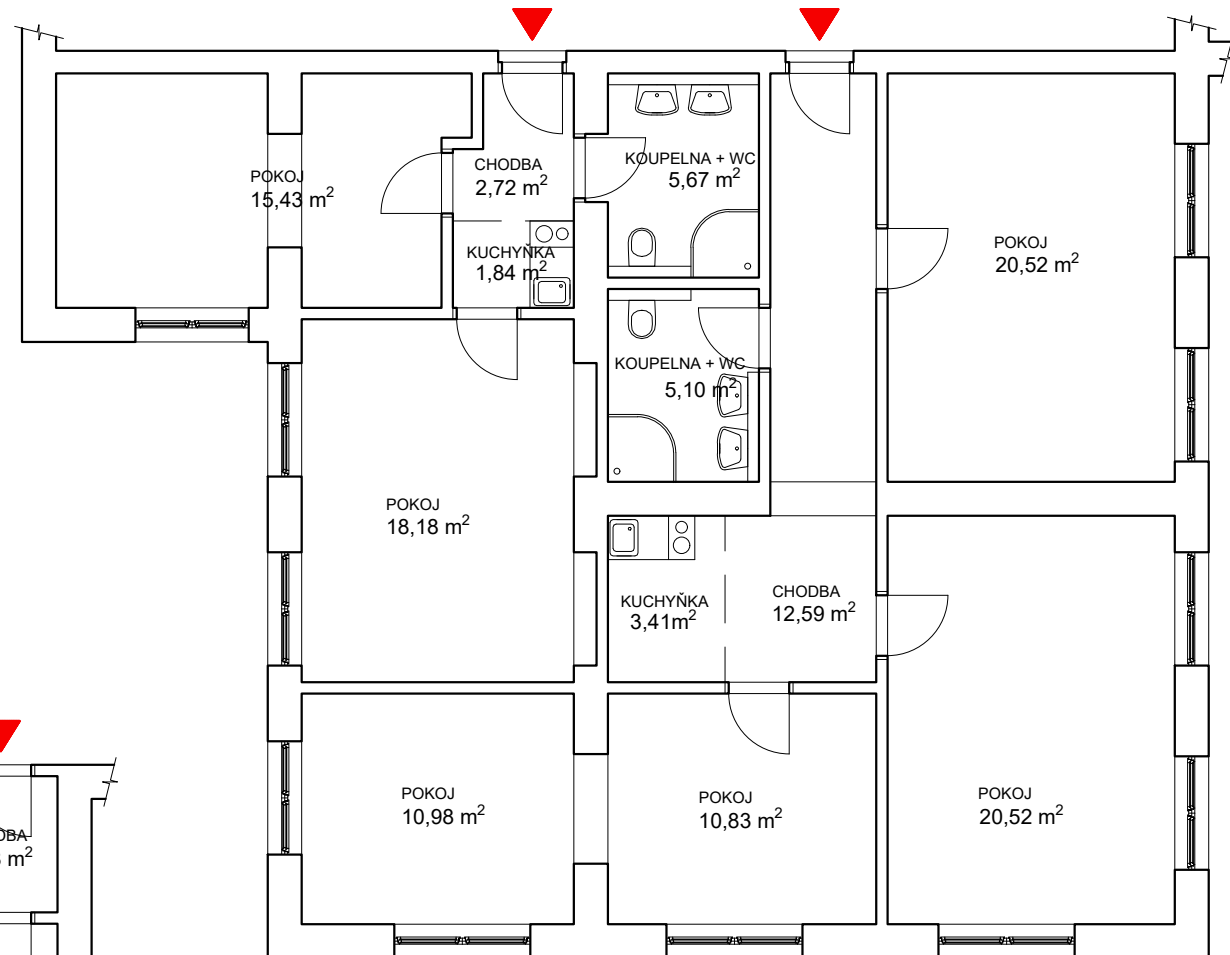


## TYP B

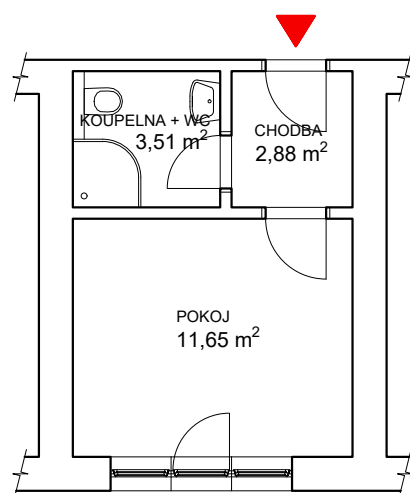


Kuchyňka v typu B není.

## TYP A5

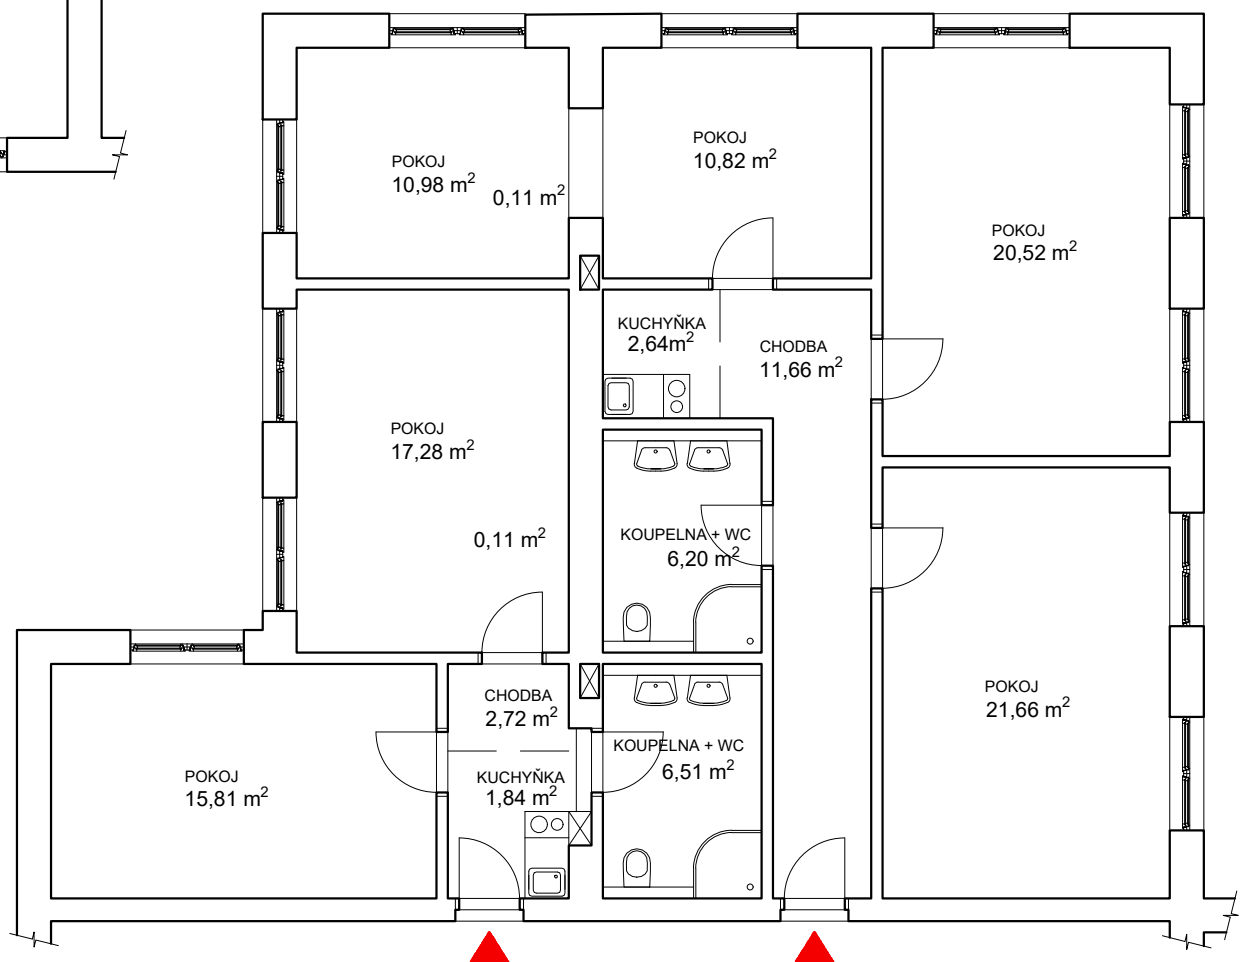

**TYP A3 ( $\frac{1}{2}$ )**

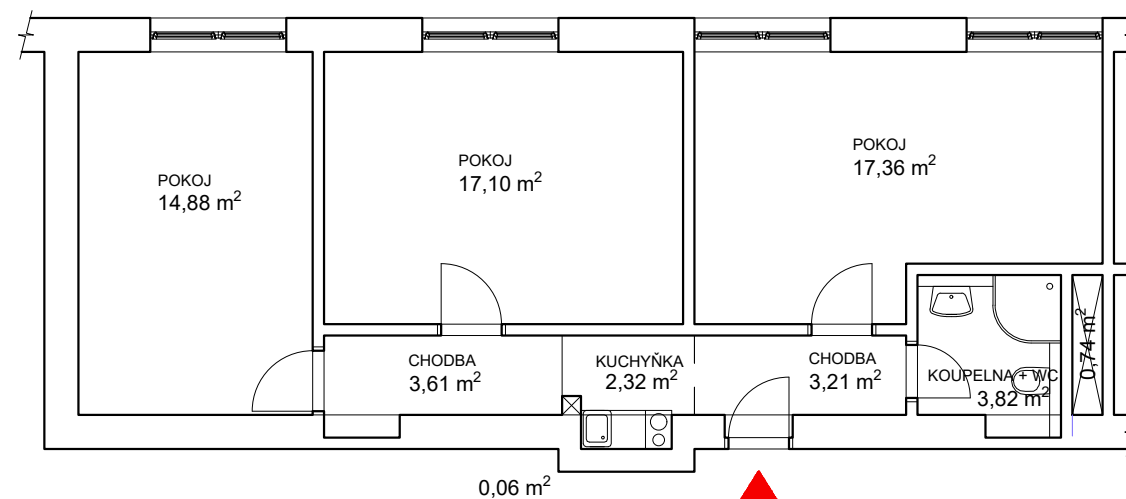

**TYP A4 ( $\frac{1}{2}$ )**



LEGENDA:

☐ SVISLÉ KONSTRUKCE


POZNÁMKY:

Veškeré rozměry a kóty nutno ověřit na stavbě

V případě zjištění skutečností odlišných od projektové dokumentace neprodleně kontaktovat projektanta.



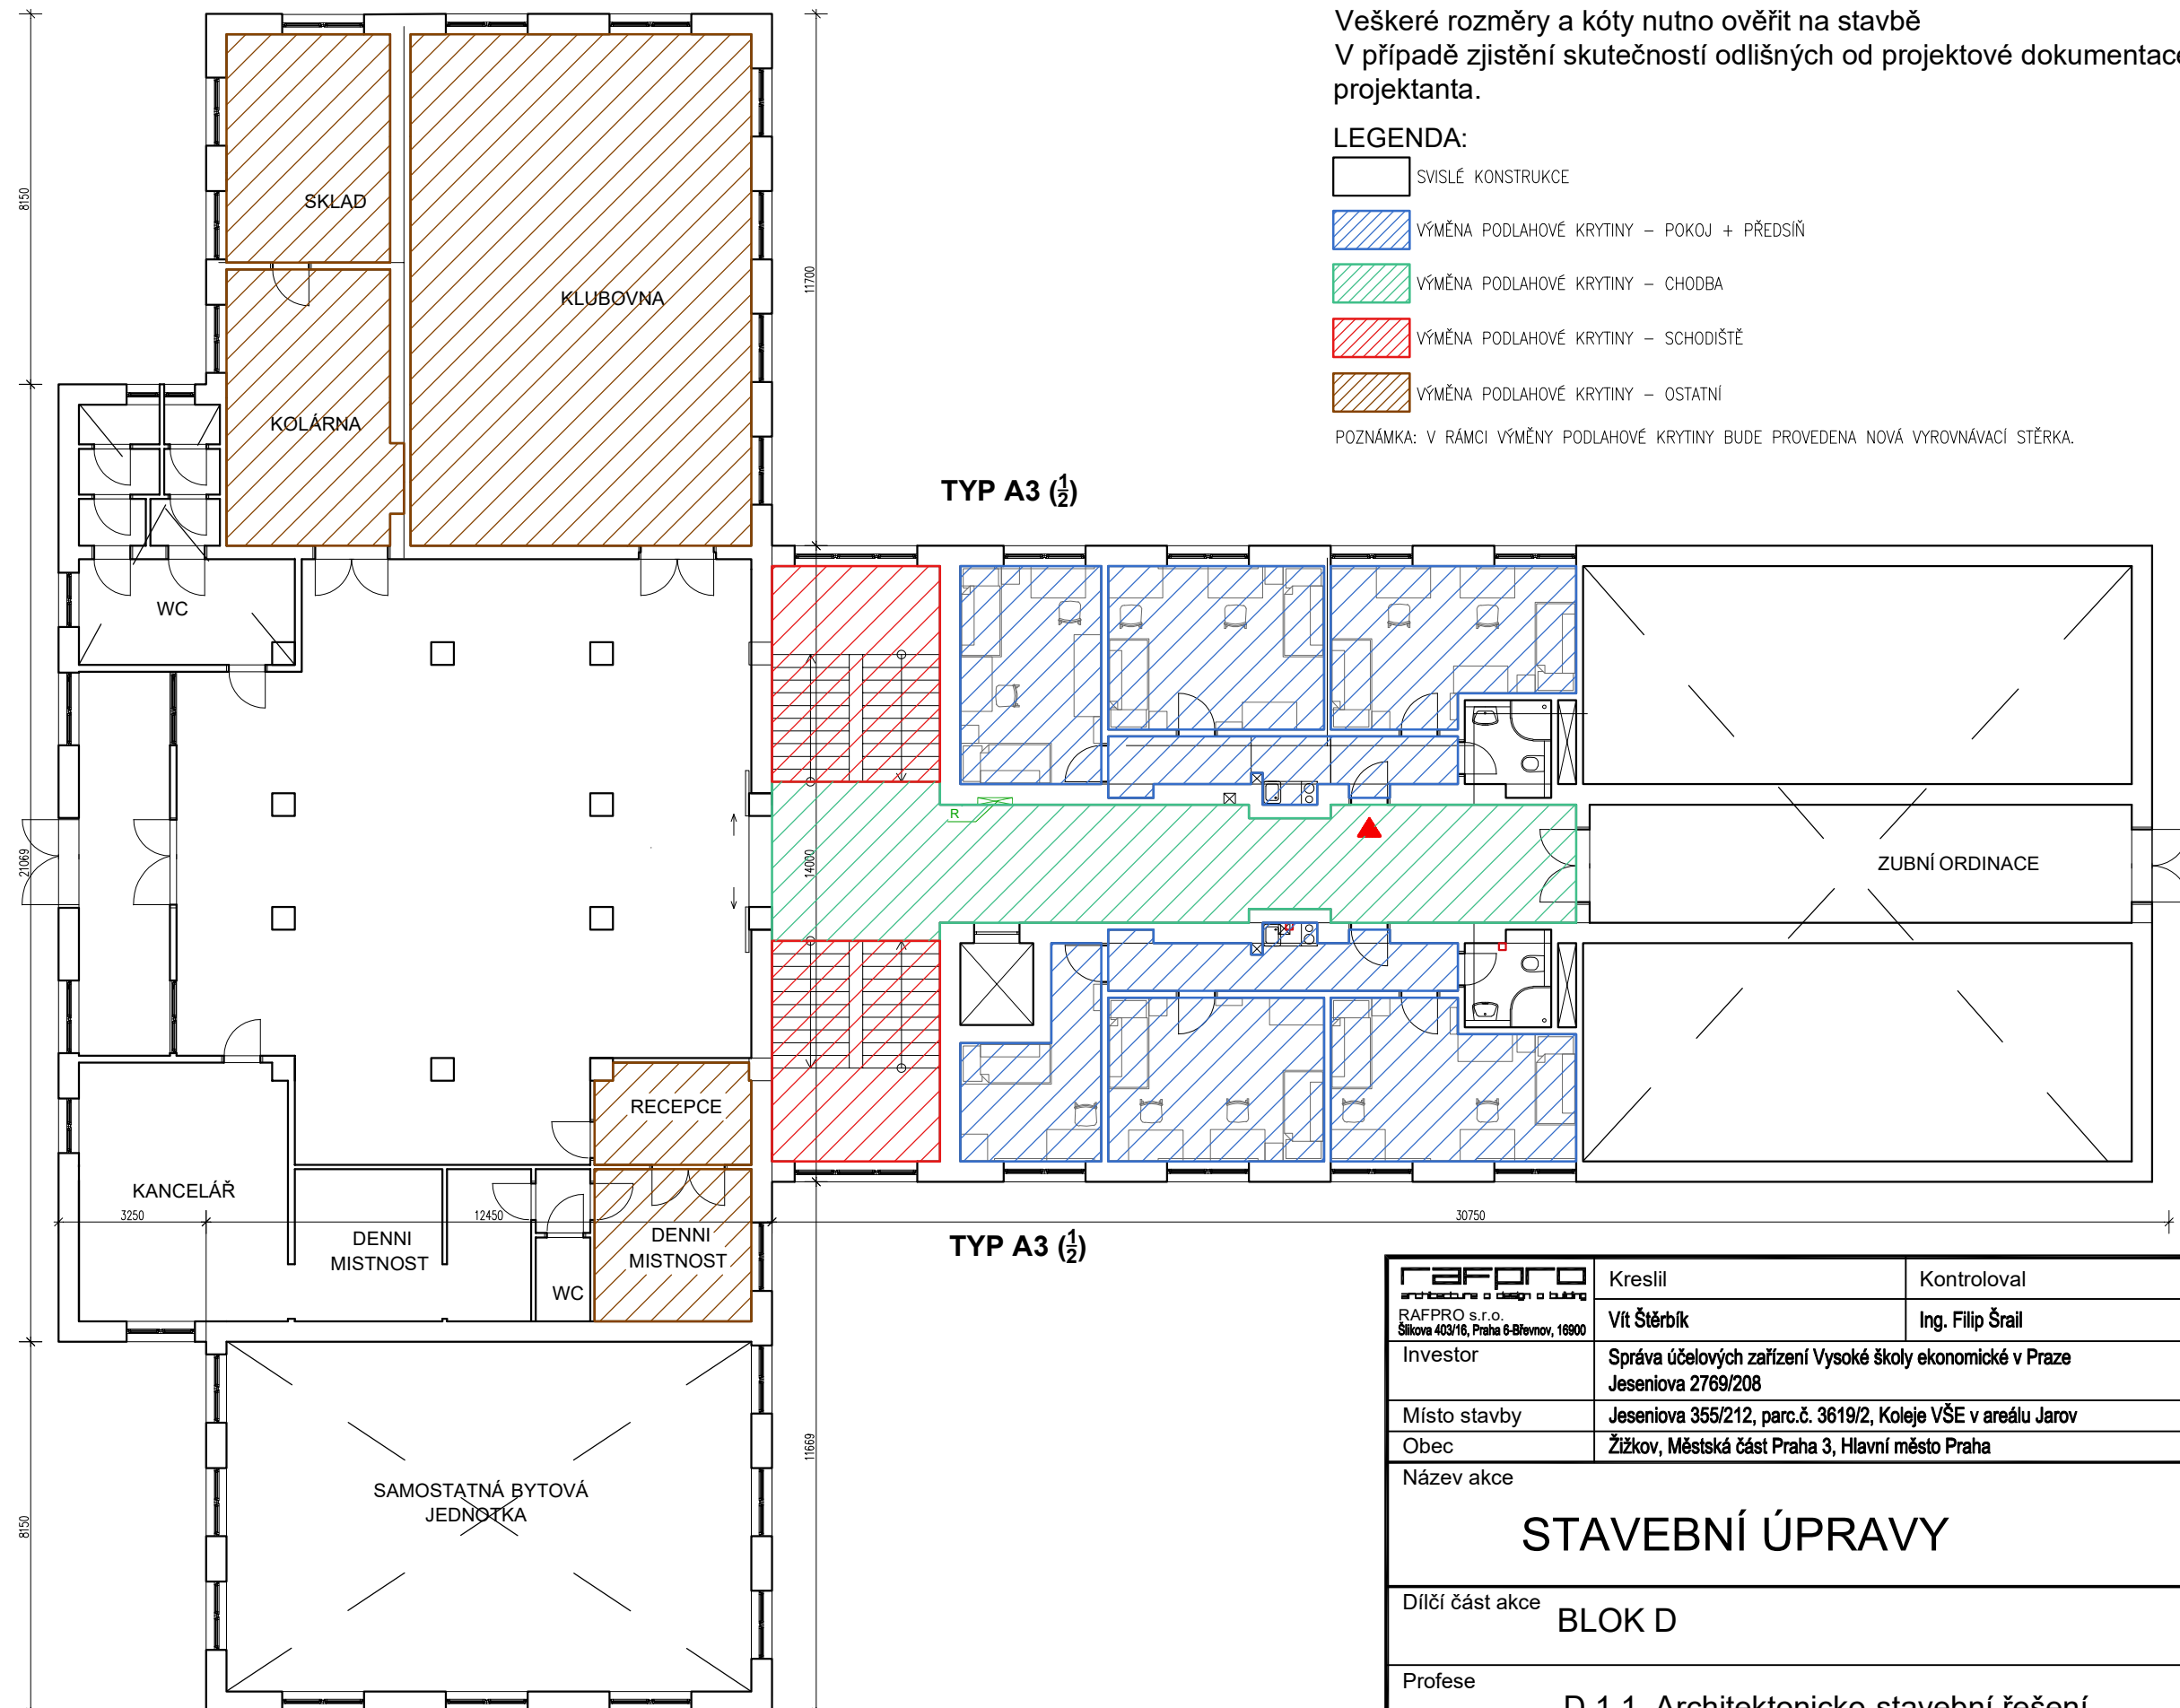


<div><div>RAFA PRO</div><div>architektura a design a budovy</div><div>RAFPRO s.r.o.</div><div>Štikova 403/16, Praha 6-Břevnov, 16900</div></div>		Kreslil	Kontroloval	Autorizační razítko			
Vít Štěrbík		Ing. Filip Šrail					
Investor	Správa účelových zařízení Vysoké školy ekonomické v Praze Jeseniova 2769/208						
Místo stavby	Jeseniova 355/212, parc.č. 3619/2, Koleč VŠE v areálu Jarov						
Obec	Žižkov, Městská část Praha 3, Hlavní město Praha						
Název akce							
STAVEBNÍ ÚPRAVY							
Dílčí část akce BLOK D						Formát	
						Stupeň	DPS
Profese D.1.1. Architektonicko-stavební řešení						Datum	03/2022
				Zakázka č.	2022-VSE004		
Název výkresu PLOCHY MÍSTNOSTÍ		Výkres č. D.1.1.2	Měřítko 1:100	Paré č. 0123456789			

# 1.NP




Veškeré rozměry a kóty nutno ověřit na stavbě  
V případě zjištění skutečností odlišných od projektové dokumentace neprodleně kontaktovat projektanta.

LEGENDA:

- |   |  |
|---|--|
|  | SVISLÉ KONSTRUKCE                          |
|  | VÝMĚNA PODLAHOVÉ KRYTINY – POKOJ + PŘEDSÍŇ |
|  | VÝMĚNA PODLAHOVÉ KRYTINY – CHODBA          |
|  | VÝMĚNA PODLAHOVÉ KRYTINY – SCHODIŠTĚ       |
|  | VÝMĚNA PODLAHOVÉ KRYTINY – OSTATNÍ         |

POZNÁMKA: V RÁMCI VÝMĚNY PODLAHOVÉ KRYTINY BUDE PROVEDENA NOVÁ VYROVNÁVACÍ STĚRKA.

 architektura a design a building RAFPRO s.r.o. Sílkova 403/16, Praha 6-Břevnov, 16900		Kreslil Vít Štěrčík		Kontroloval Ing. Filip Šrail		Autorizační razítko	
Investor		Správa účelových zařízení Vysoké školy ekonomické v Praze Jeseniova 2769/208					
Místo stavby		Jeseniova 355/212, parc.č. 3619/2, Koleje VŠE v areálu Jarov					
Obec		Žižkov, Městská část Praha 3, Hlavní město Praha					
Název akce							
STAVEBNÍ ÚPRAVY							
Díličí část akce BLOK D						Formát	
						Stupeň	DPS
Profese D.1.1. Architektonicko-stavební řešení						Datum	03/2022
						Zakázka č.	2022-VSE004
Název výkresu VÝMĚNA PODLAHOVÉ KRYTINY - 1.NP				Výkres č. D.1.1.3	Měřítko 1:150	Paré č. 0123456789	

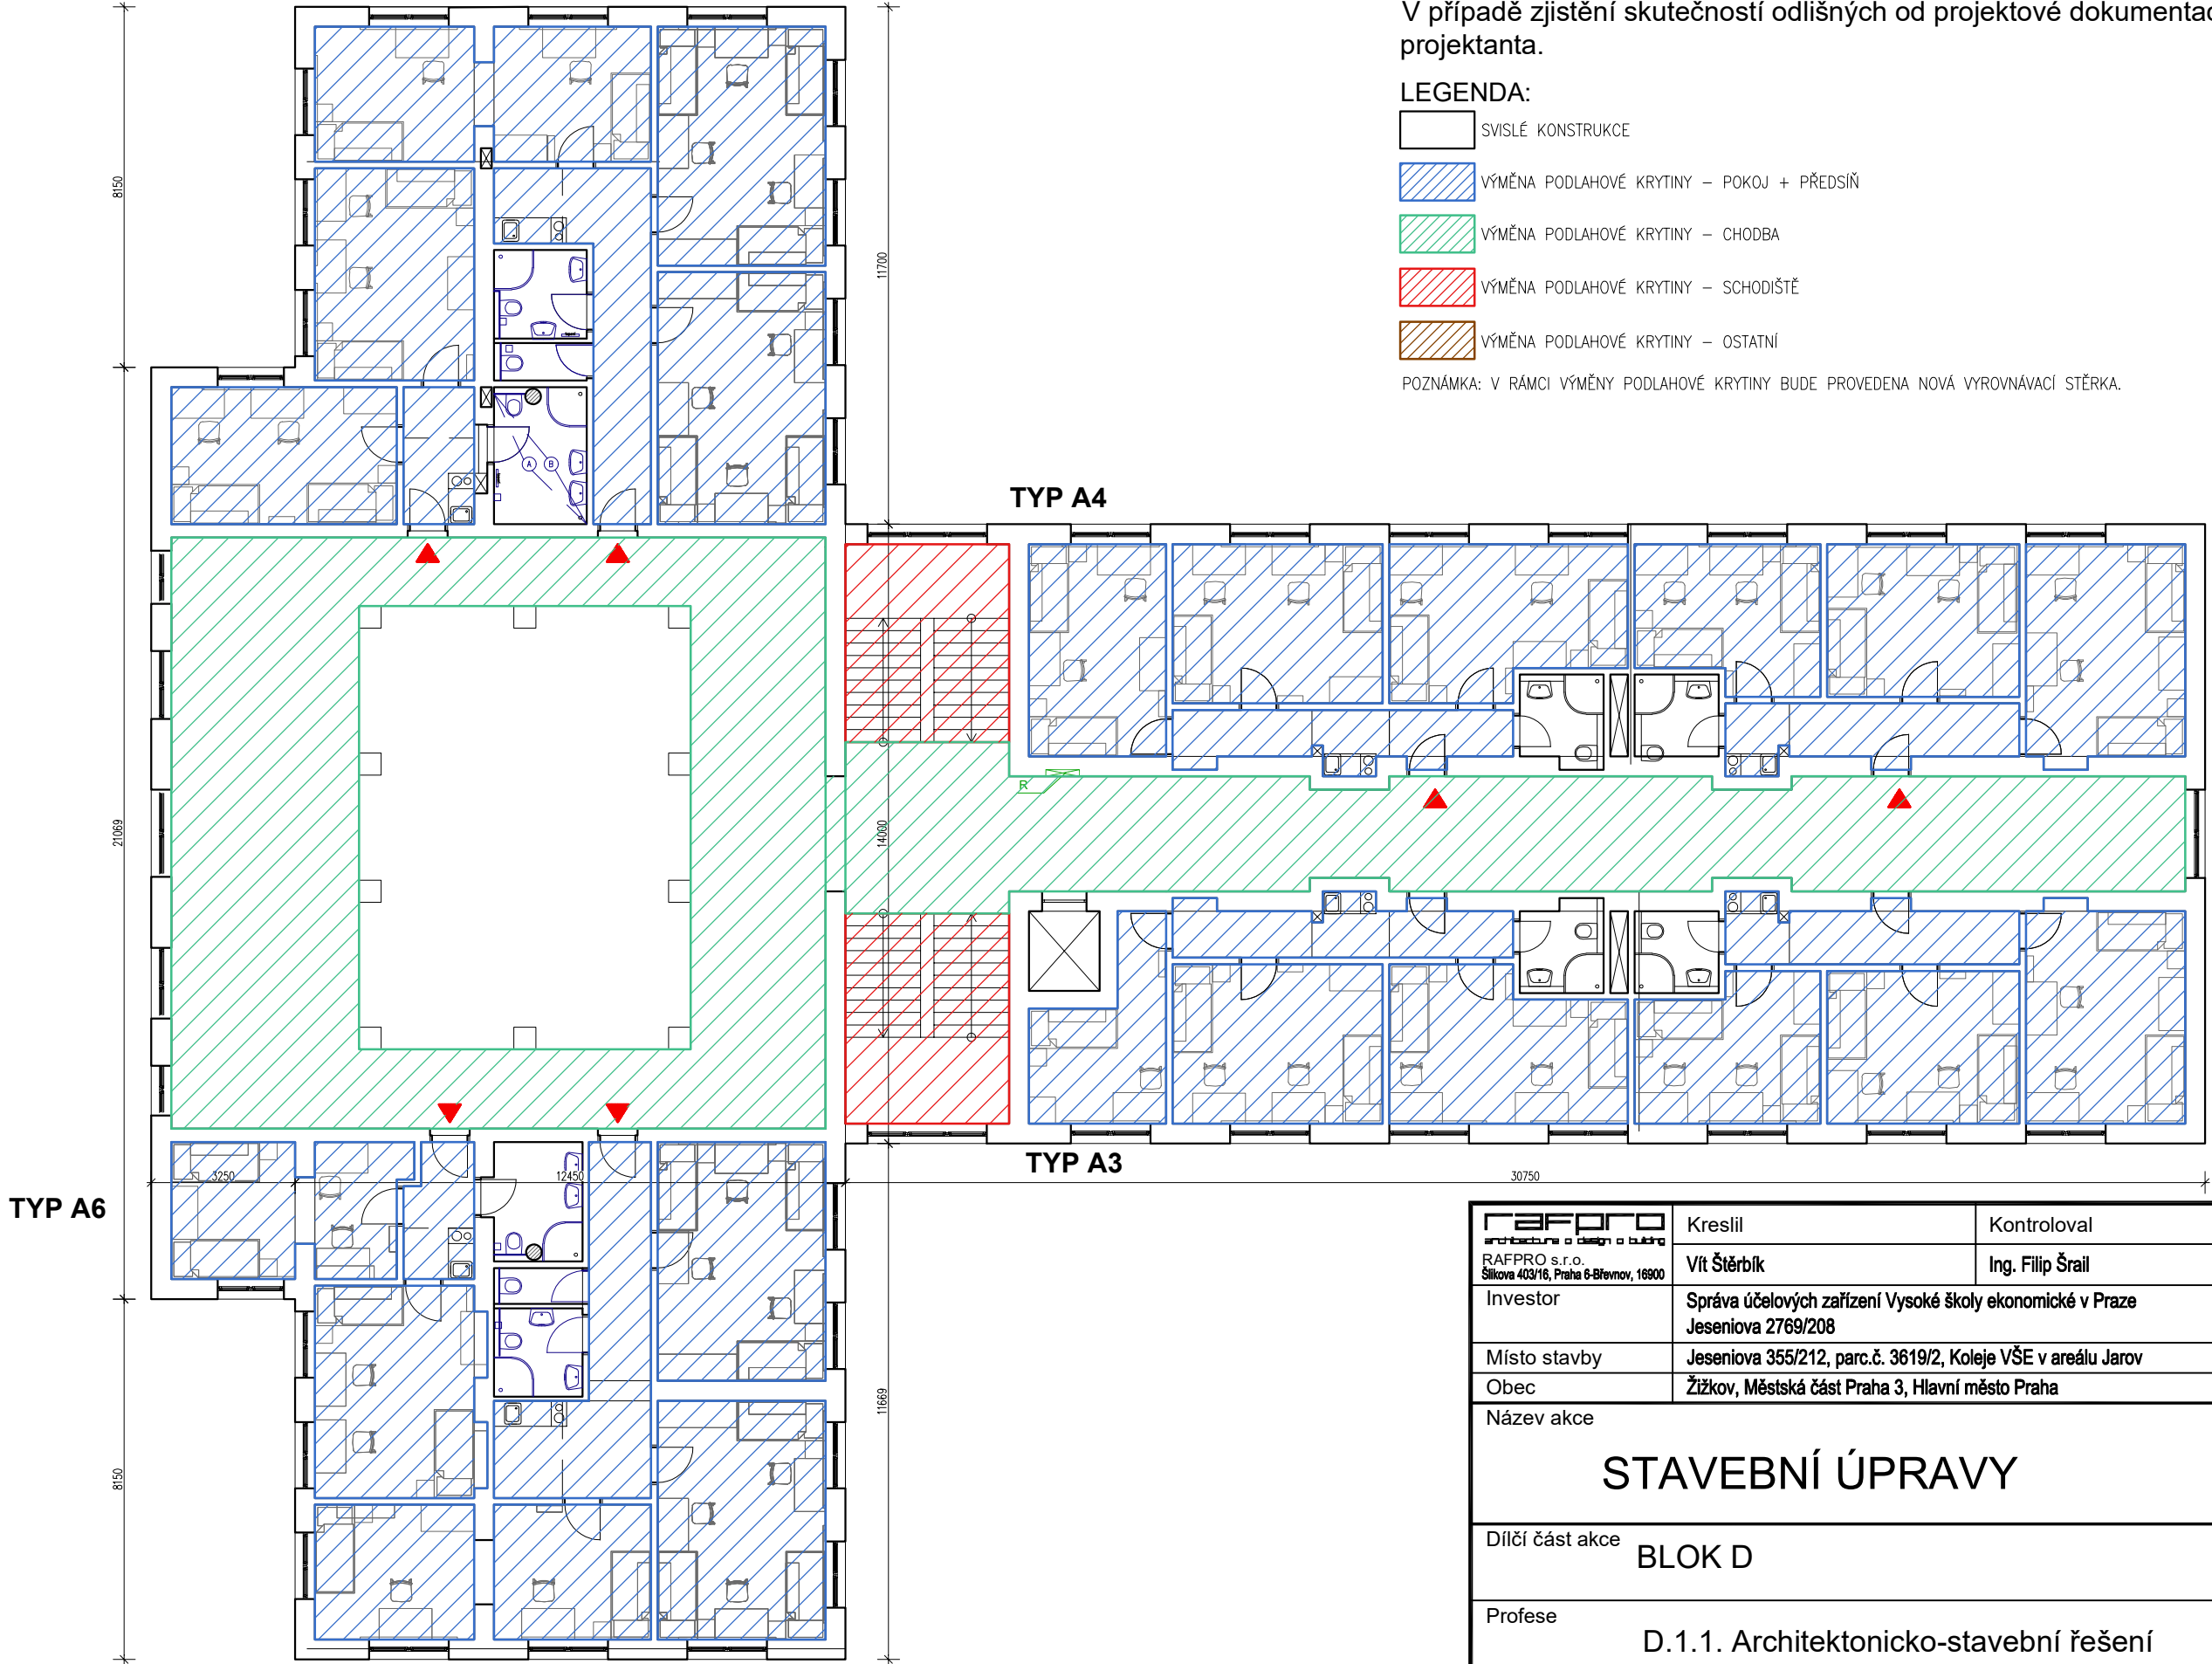

POZNÁMKY:

Veškeré rozměry a kóty nutno ověřit na stavbě  
V případě zjištění skutečností odlišných od projektové dokumentace neprodleně kontaktovat projektanta.


LEGENDA:

- SVISLÉ KONSTRUKCE
- VÝMĚNA PODLAHOVÉ KRYTINY – POKOJ + PŘEDSÍŇ
- VÝMĚNA PODLAHOVÉ KRYTINY – CHODBA
- VÝMĚNA PODLAHOVÉ KRYTINY – SCHODIŠTĚ
- VÝMĚNA PODLAHOVÉ KRYTINY – OSTATNÍ


POZNÁMKA: V RÁMCI VÝMĚNY PODLAHOVÉ KRYTINY BUDE PROVEDENA NOVÁ VYROVNÁVACÍ STĚRKA.

<div><div>RAFPRO</div><div>architektura a design a bytting</div><div>RAFPRO s.r.o.</div><div>Šilkova 403/16, Praha 6-Břevnov, 16900</div></div>	Kreslil	Kontroloval		Autorizační razítko
	Vít Štěrbík	Ing. Filip Šrail		
	Investor	Správa účelových zařízení Vysoké školy ekonomické v Praze Jeseniova 2769/208		
	Místo stavby	Jeseniova 355/212, parc.č. 3619/2, Koleje VŠE v areálu Jarov		
	Obec	Žižkov, Městská část Praha 3, Hlavní město Praha		
Název akce				
STAVEBNÍ ÚPRAVY				
Dílčí část akce		Formát		
BLOK D		Stupeň	DPS	
Profese		Datum	03/2022	
D.1.1. Architektonicko-stavební řešení		Zakázka č.	2022-VSE004	
Název výkresu		Výkres č.	Měřítko	Paré č.
VÝMĚNA PODLAHOVÉ KRYTINY - 2.NP		D.1.1.4	1:150	0123456789

4.NP

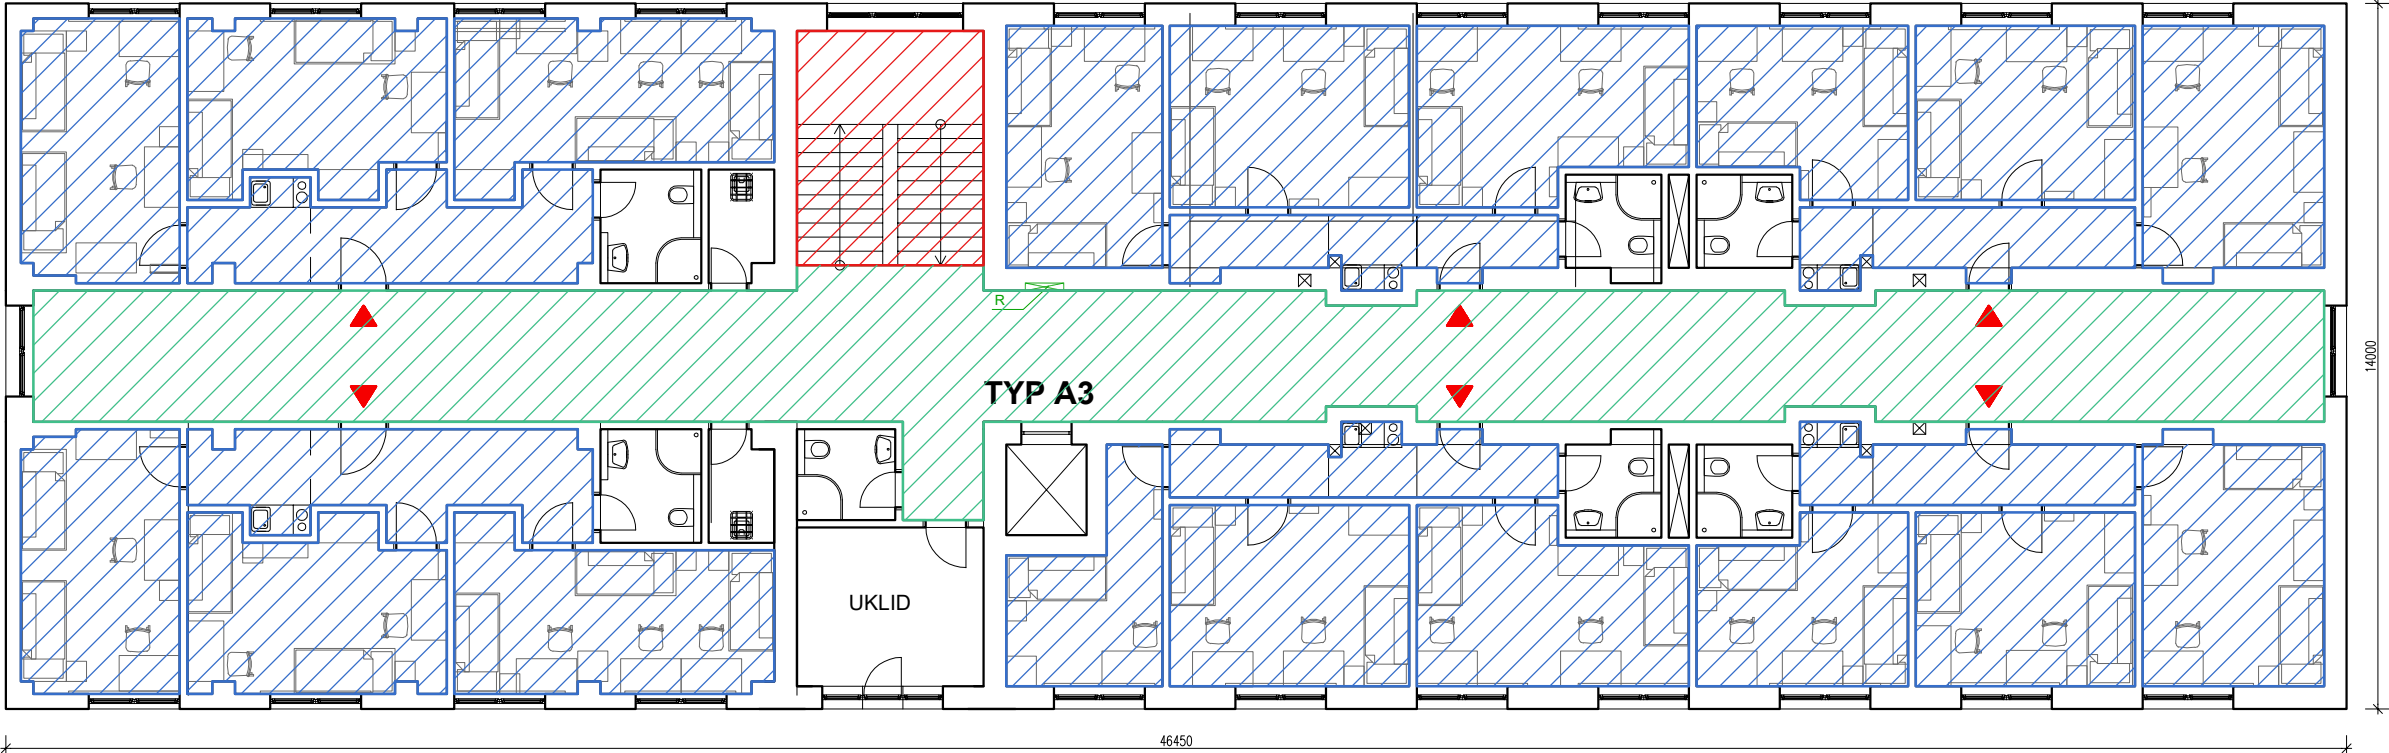

3.NP

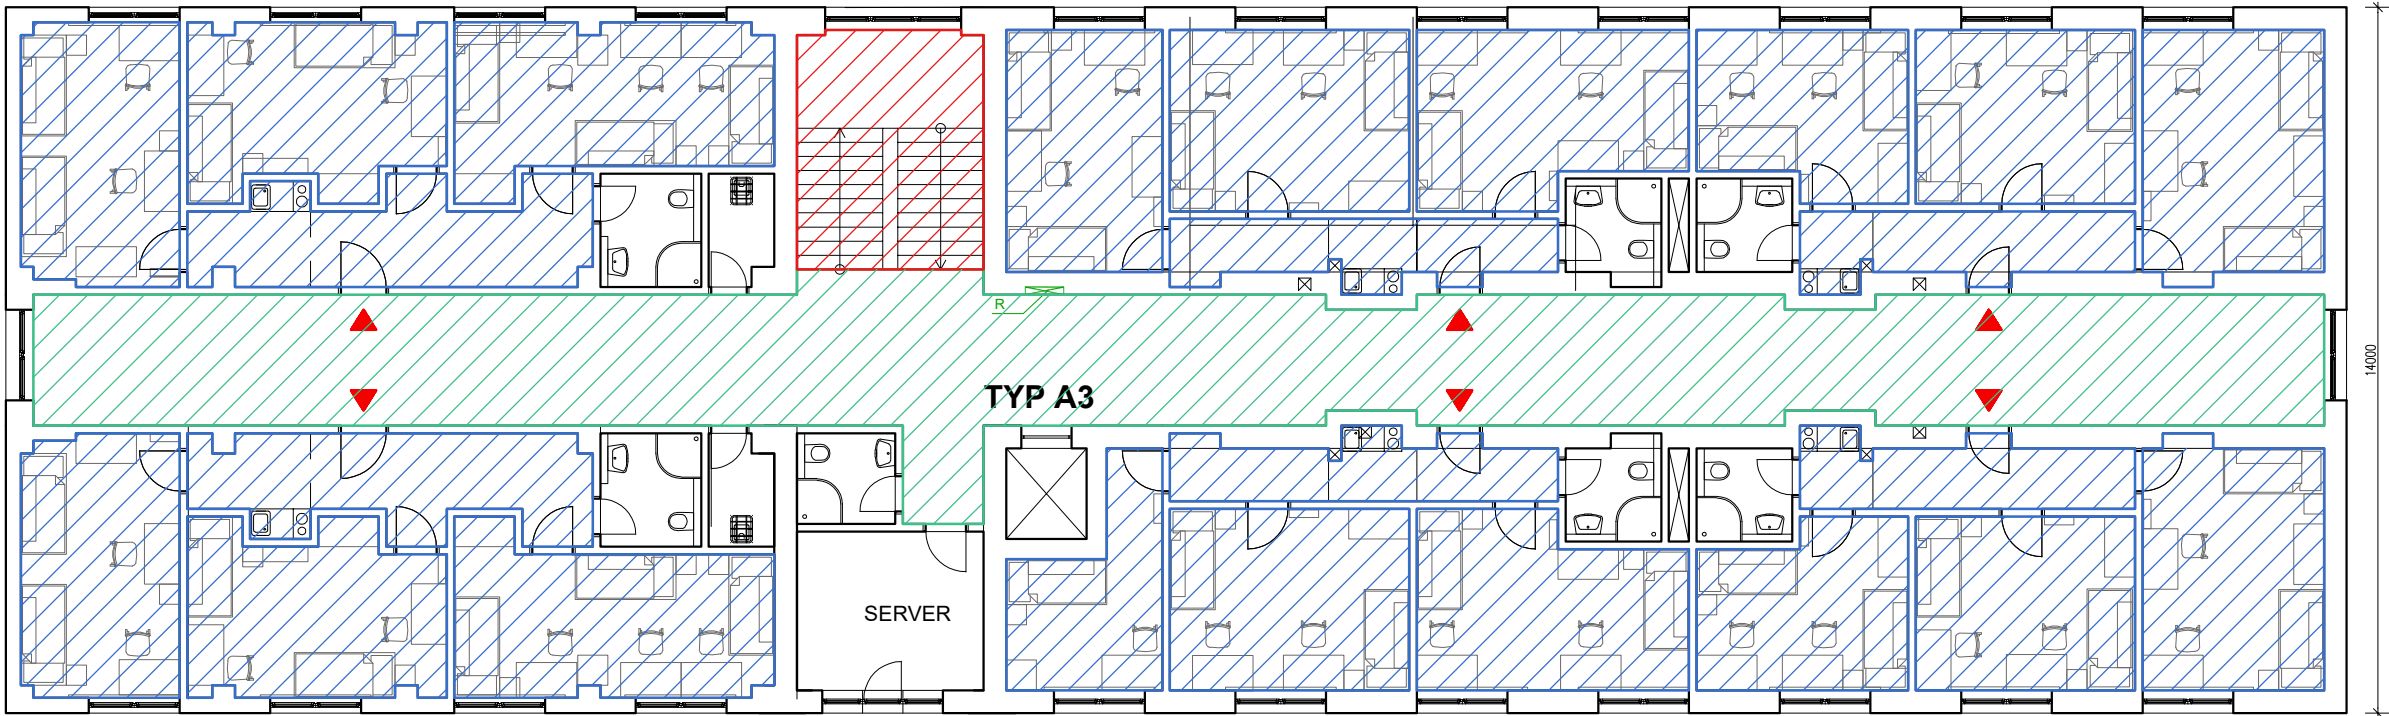

POZNÁMKY:

Veškeré rozměry a kóty nutno ověřit na stavbě  
V případě zjištění skutečností odlišných od projektové dokumentace neprodleně kontaktovat projektanta.

LEGENDA:


- SVISLÉ KONSTRUKCE
- VÝMĚNA PODLAHOVÉ KRYTINY – POKOJ + PŘEDSÍŇ
- VÝMĚNA PODLAHOVÉ KRYTINY – CHODBA
- VÝMĚNA PODLAHOVÉ KRYTINY – SCHODIŠTĚ
- VÝMĚNA PODLAHOVÉ KRYTINY – OSTATNÍ

POZNÁMKA: V RÁMCI VÝMĚNY PODLAHOVÉ KRYTINY BUDE PROVEDENA NOVÁ VYROVŇAVACÍ STĚRKA.

<div>RAFPRO</div> <div>architektura a design a bytů</div> <div>RAFPRO s.r.o.</div> <div>Šilkova 403/16, Praha 6-Břevnov, 16900</div>		Kreslil	Kontroloval	Autorizační razítko	
		Vít Štěrbík	Ing. Filip Šrail		
Investor	Správa účelových zařízení Vysoké školy ekonomické v Praze Jeseniova 2769/208				
Místo stavby	Jeseniova 355/212, parc.č. 3619/2, Koleje VŠE v areálu Jarov				
Obec	Žižkov, Městská část Praha 3, Hlavní město Praha				
Název akce					
STAVEBNÍ ÚPRAVY					
Dílčí část akce BLOK D				Formát	
				Stupeň	DPS
Profese D.1.1. Architektonicko-stavební řešení				Datum	03/2022
				Zakázka č.	2022-VSE004
Název výkresu			Výkres č.	Měřítko	Paré č.
VÝMĚNA PODLAHOVÉ KRYTINY - 3.NP, 4.NP			D.1.1.5	1:150	0123456789



5.NP

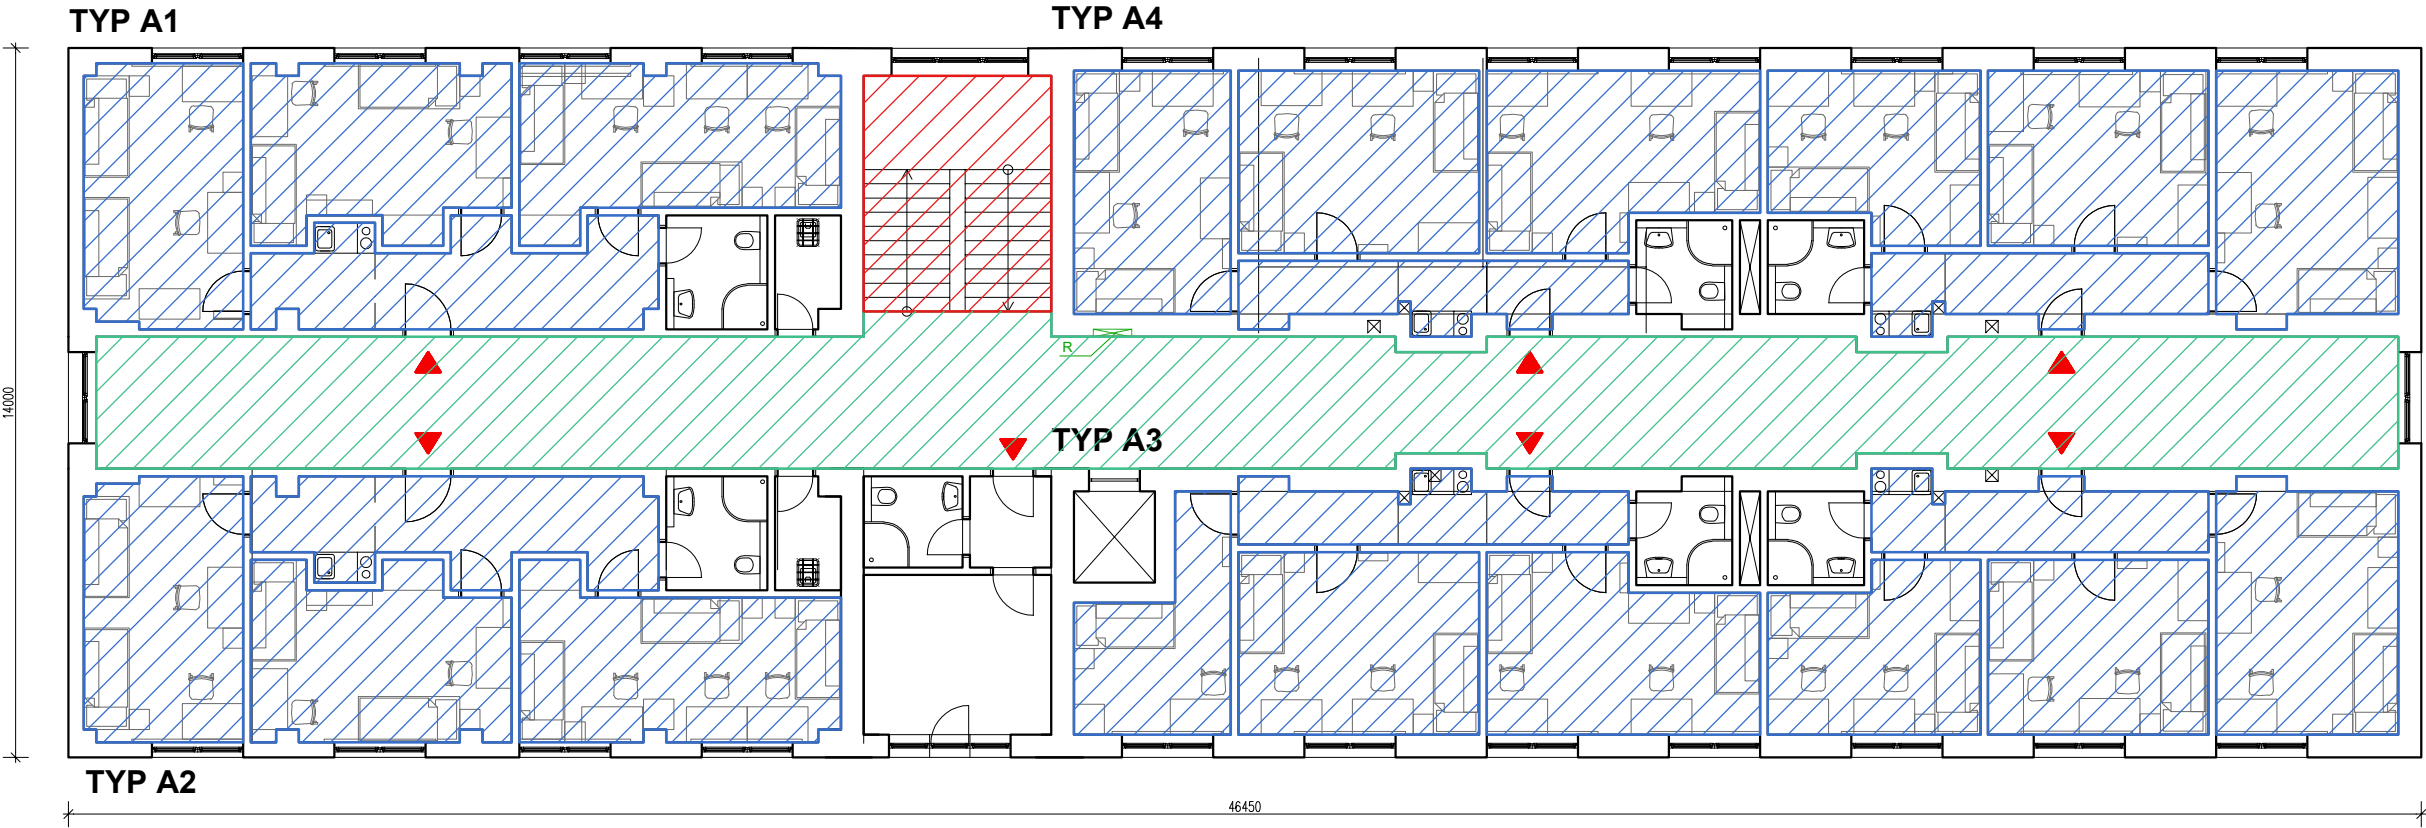

POZNÁMKY:


Veškeré rozměry a kóty nutno ověřit na stavbě  
V případě zjištění skutečností odlišných od projektové dokumentace neprodleně kontaktovat projektanta.

LEGENDA:

- SVISLÉ KONSTRUKCE
- VÝMĚNA PODLAHOVÉ KRYTINY – POKOJ + PŘEDSÍŇ
- VÝMĚNA PODLAHOVÉ KRYTINY – CHODBA
- VÝMĚNA PODLAHOVÉ KRYTINY – SCHODIŠTĚ
- VÝMĚNA PODLAHOVÉ KRYTINY – OSTATNÍ

POZNÁMKA: V RÁMCI VÝMĚNY PODLAHOVÉ KRYTINY BUDE PROVEDENA NOVÁ VYROVNÁVACÍ STĚRKA.

<div>RAFPRO</div> <div>architectura a design a building</div> <div>RAFPRO s.r.o.</div> <div>Šilkova 403/16, Praha 6-Břevnov, 16900</div>	Kreslil	Kontroloval		Autorizační razítko	
	Vít Štěrbík	Ing. Filip Šrail			
	Investor	Správa účelových zařízení Vysoké školy ekonomické v Praze Jeseniova 2769/208			
	Místo stavby	Jeseniova 355/212, parc.č. 3619/2, Koleje VŠE v areálu Jarov			
	Obec	Žižkov, Městská část Praha 3, Hlavní město Praha			
Název akce					
STAVEBNÍ ÚPRAVY					
Dílčí část akce		BLOK D		Formát	
				Stupeň	DPS
Profese		D.1.1. Architektonicko-stavební řešení		Datum	03/2022
				Zakázka č.	2022-VSE004
Název výkresu		Výkres č.	Měřítko	Paré č.	
VÝMĚNA PODLAHOVÉ KRYTINY - 5.NP		D.1.1.6	1:150	0123456789	

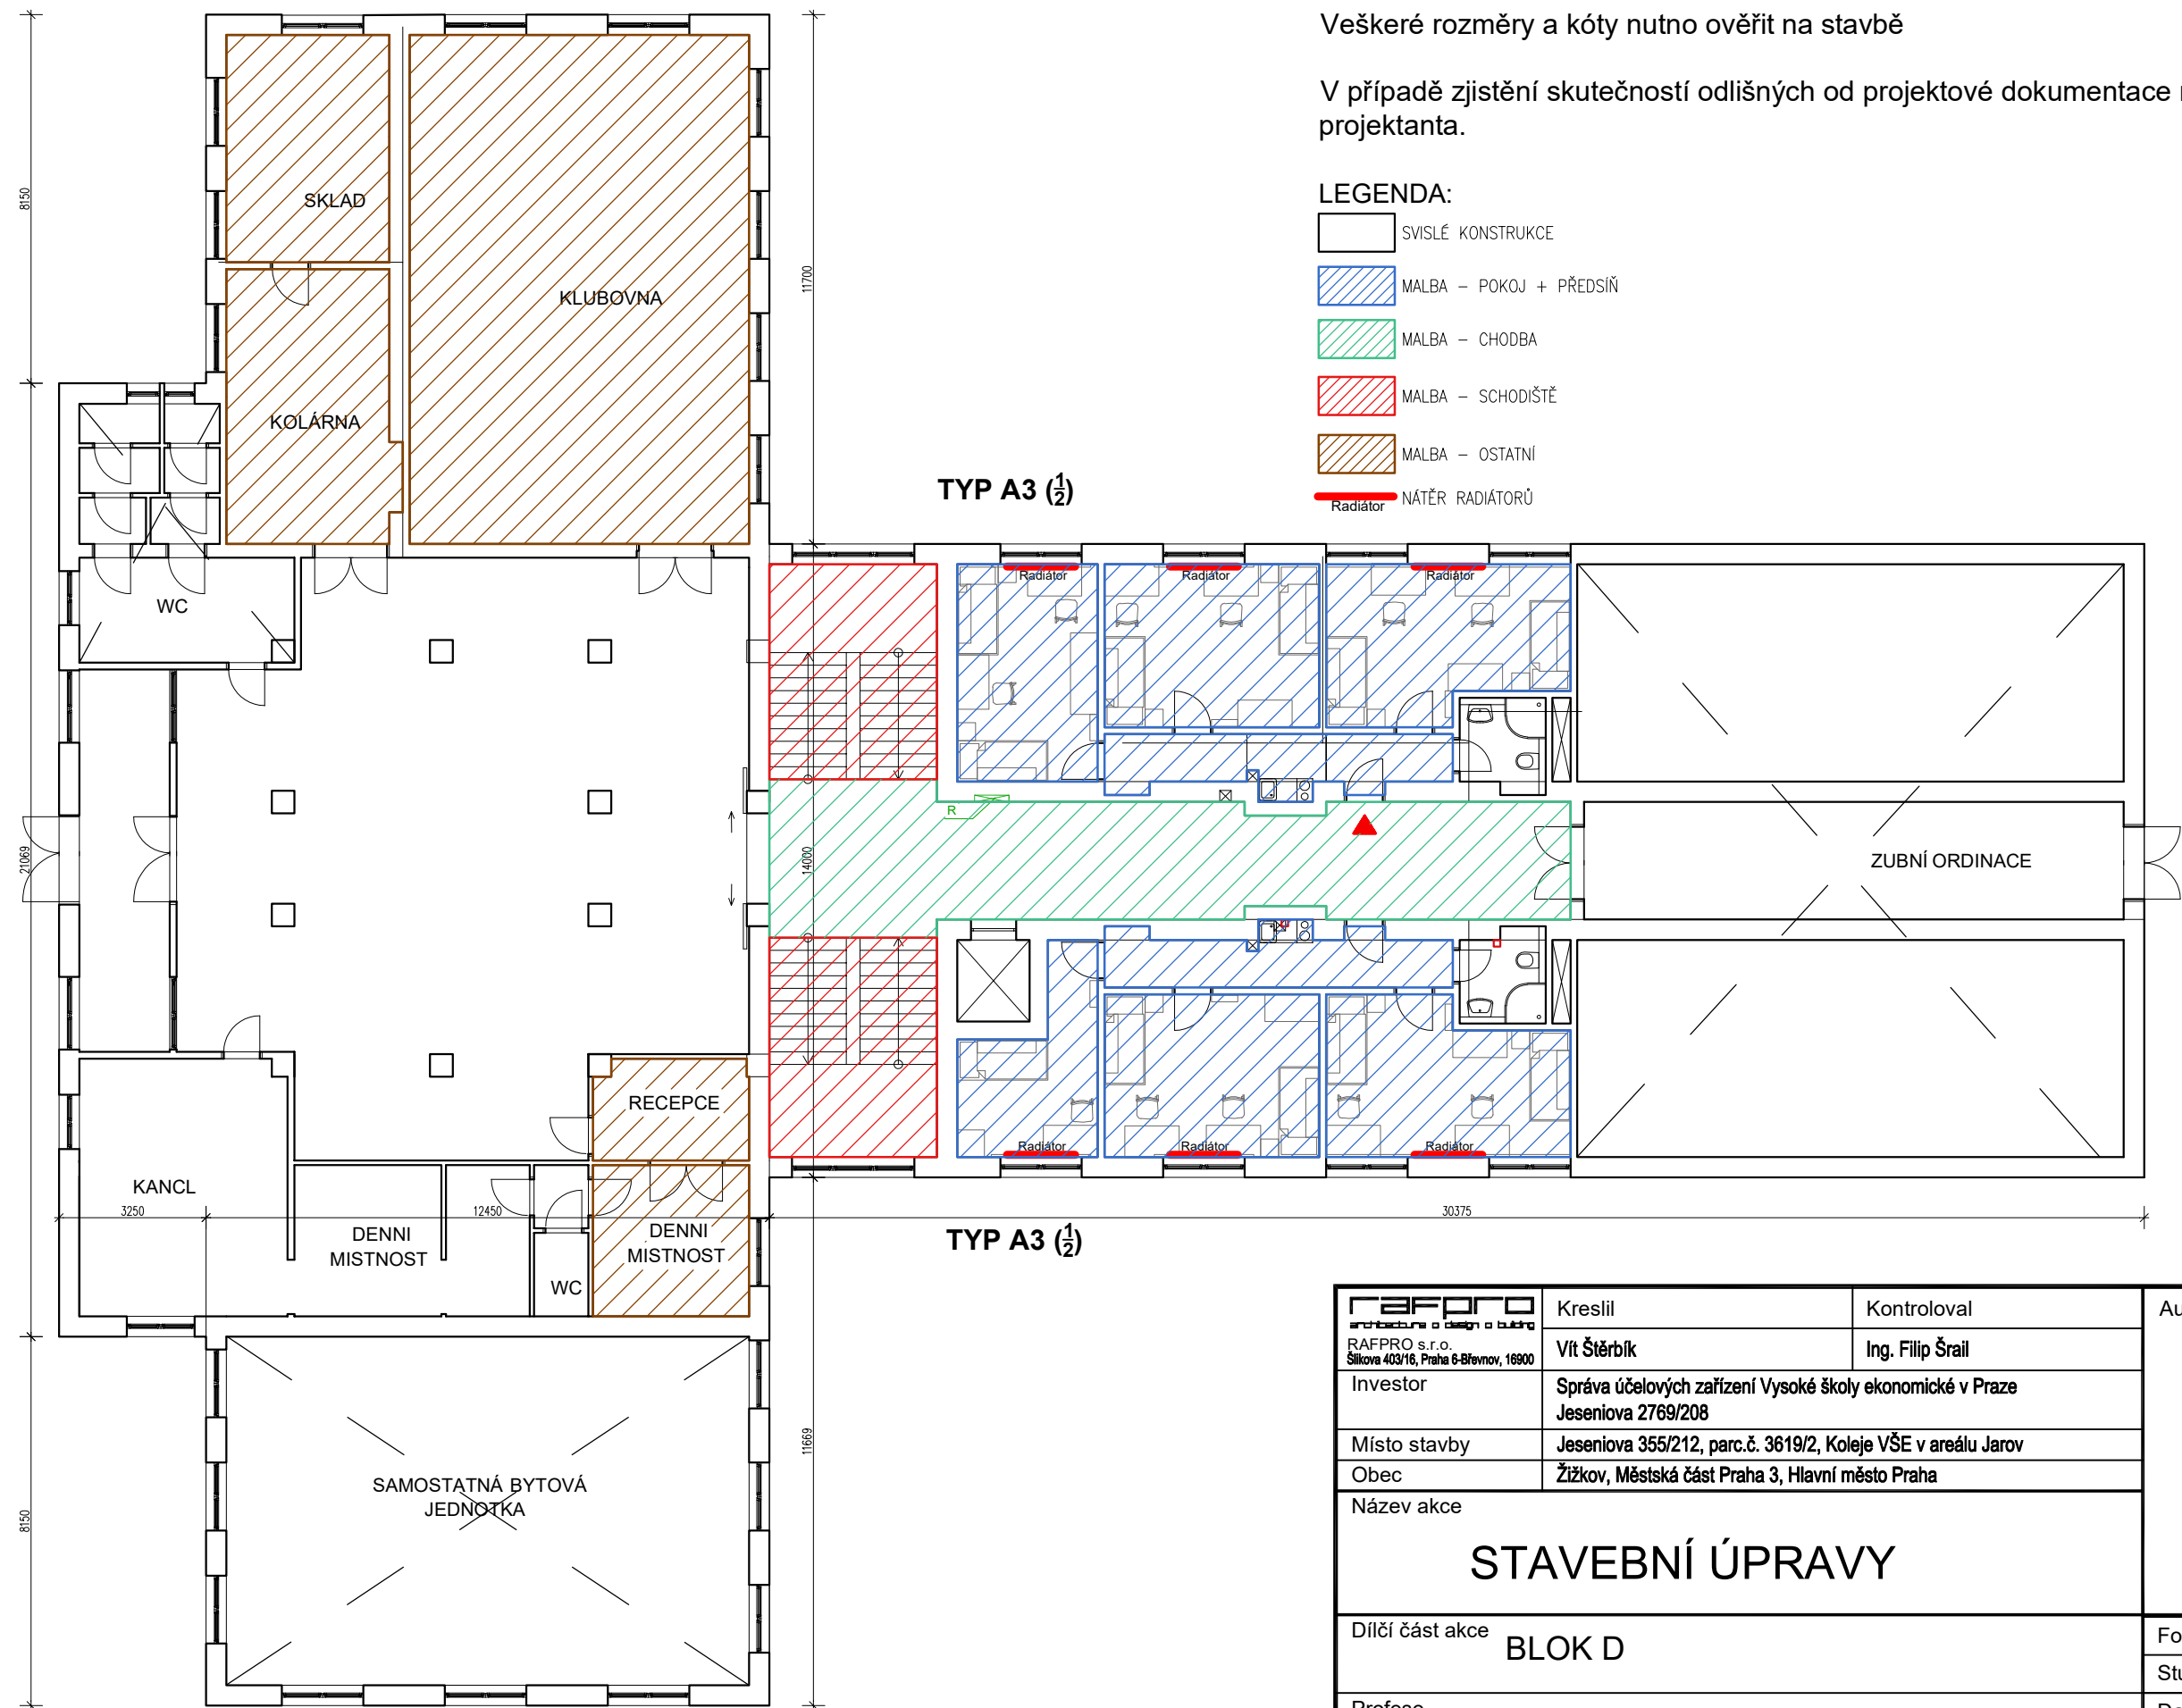

POZNÁMKY:

Veškeré rozměry a kóty nutno ověřit na stavbě

V případě zjištění skutečností odlišných od projektové dokumentace neprodleně kontaktovat projektanta.

LEGENDA:

- SVISLÉ KONSTRUKCE
- MALBA – POKOJ + PŘEDSÍŇ
- MALBA – CHODBA
- MALBA – SCHODIŠTĚ
- MALBA – OSTATNÍ
- NÁTĚR RADIÁTORŮ

<div><div>RAFPRO</div><div>architektura a design a byt</div><div>RAFPRO s.r.o.</div><div>Šlikova 403/16, Praha 6-Břevnov, 16900</div></div>	Kreslil	Kontroloval	Autorizační razítko		
	Vít Štěrbík	Ing. Filip Šrail			
	Investor	Správa účelových zařízení Vysoké školy ekonomické v Praze Jeseniova 2769/208			
	Místo stavby	Jeseniova 355/212, parc.č. 3619/2, Koleje VŠE v areálu Jarov			
	Obec	Žižkov, Městská část Praha 3, Hlavní město Praha			
Název akce					
STAVEBNÍ ÚPRAVY					
Dílčí část akce					
BLOK D					
Profese			Formát		
			Stupeň	DPS	
			Datum	03/2022	
D.1.1. Architektonicko-stavební řešení			Zakázka č.	2022-VSE004	
Název výkresu		Výkres č.	Měřítko	Paré č.	
MALBY A NÁTĚRY - 1.NP		D.1.1.7	1:150	0123456789	


POZNÁMKY:

Veškeré rozměry a kóty nutno ověřit na stavbě

V případě zjištění skutečností odlišných od projektové dokumentace neprodleně kontaktovat projektanta.

LEGENDA:


- SVISLÉ KONSTRUKCE
- MALBA – POKOJ + PŘEDSÍŇ
- MALBA – CHODBA
- MALBA – SCHODIŠTĚ
- MALBA – OSTATNÍ
- NÁTĚR RADIÁTORŮ

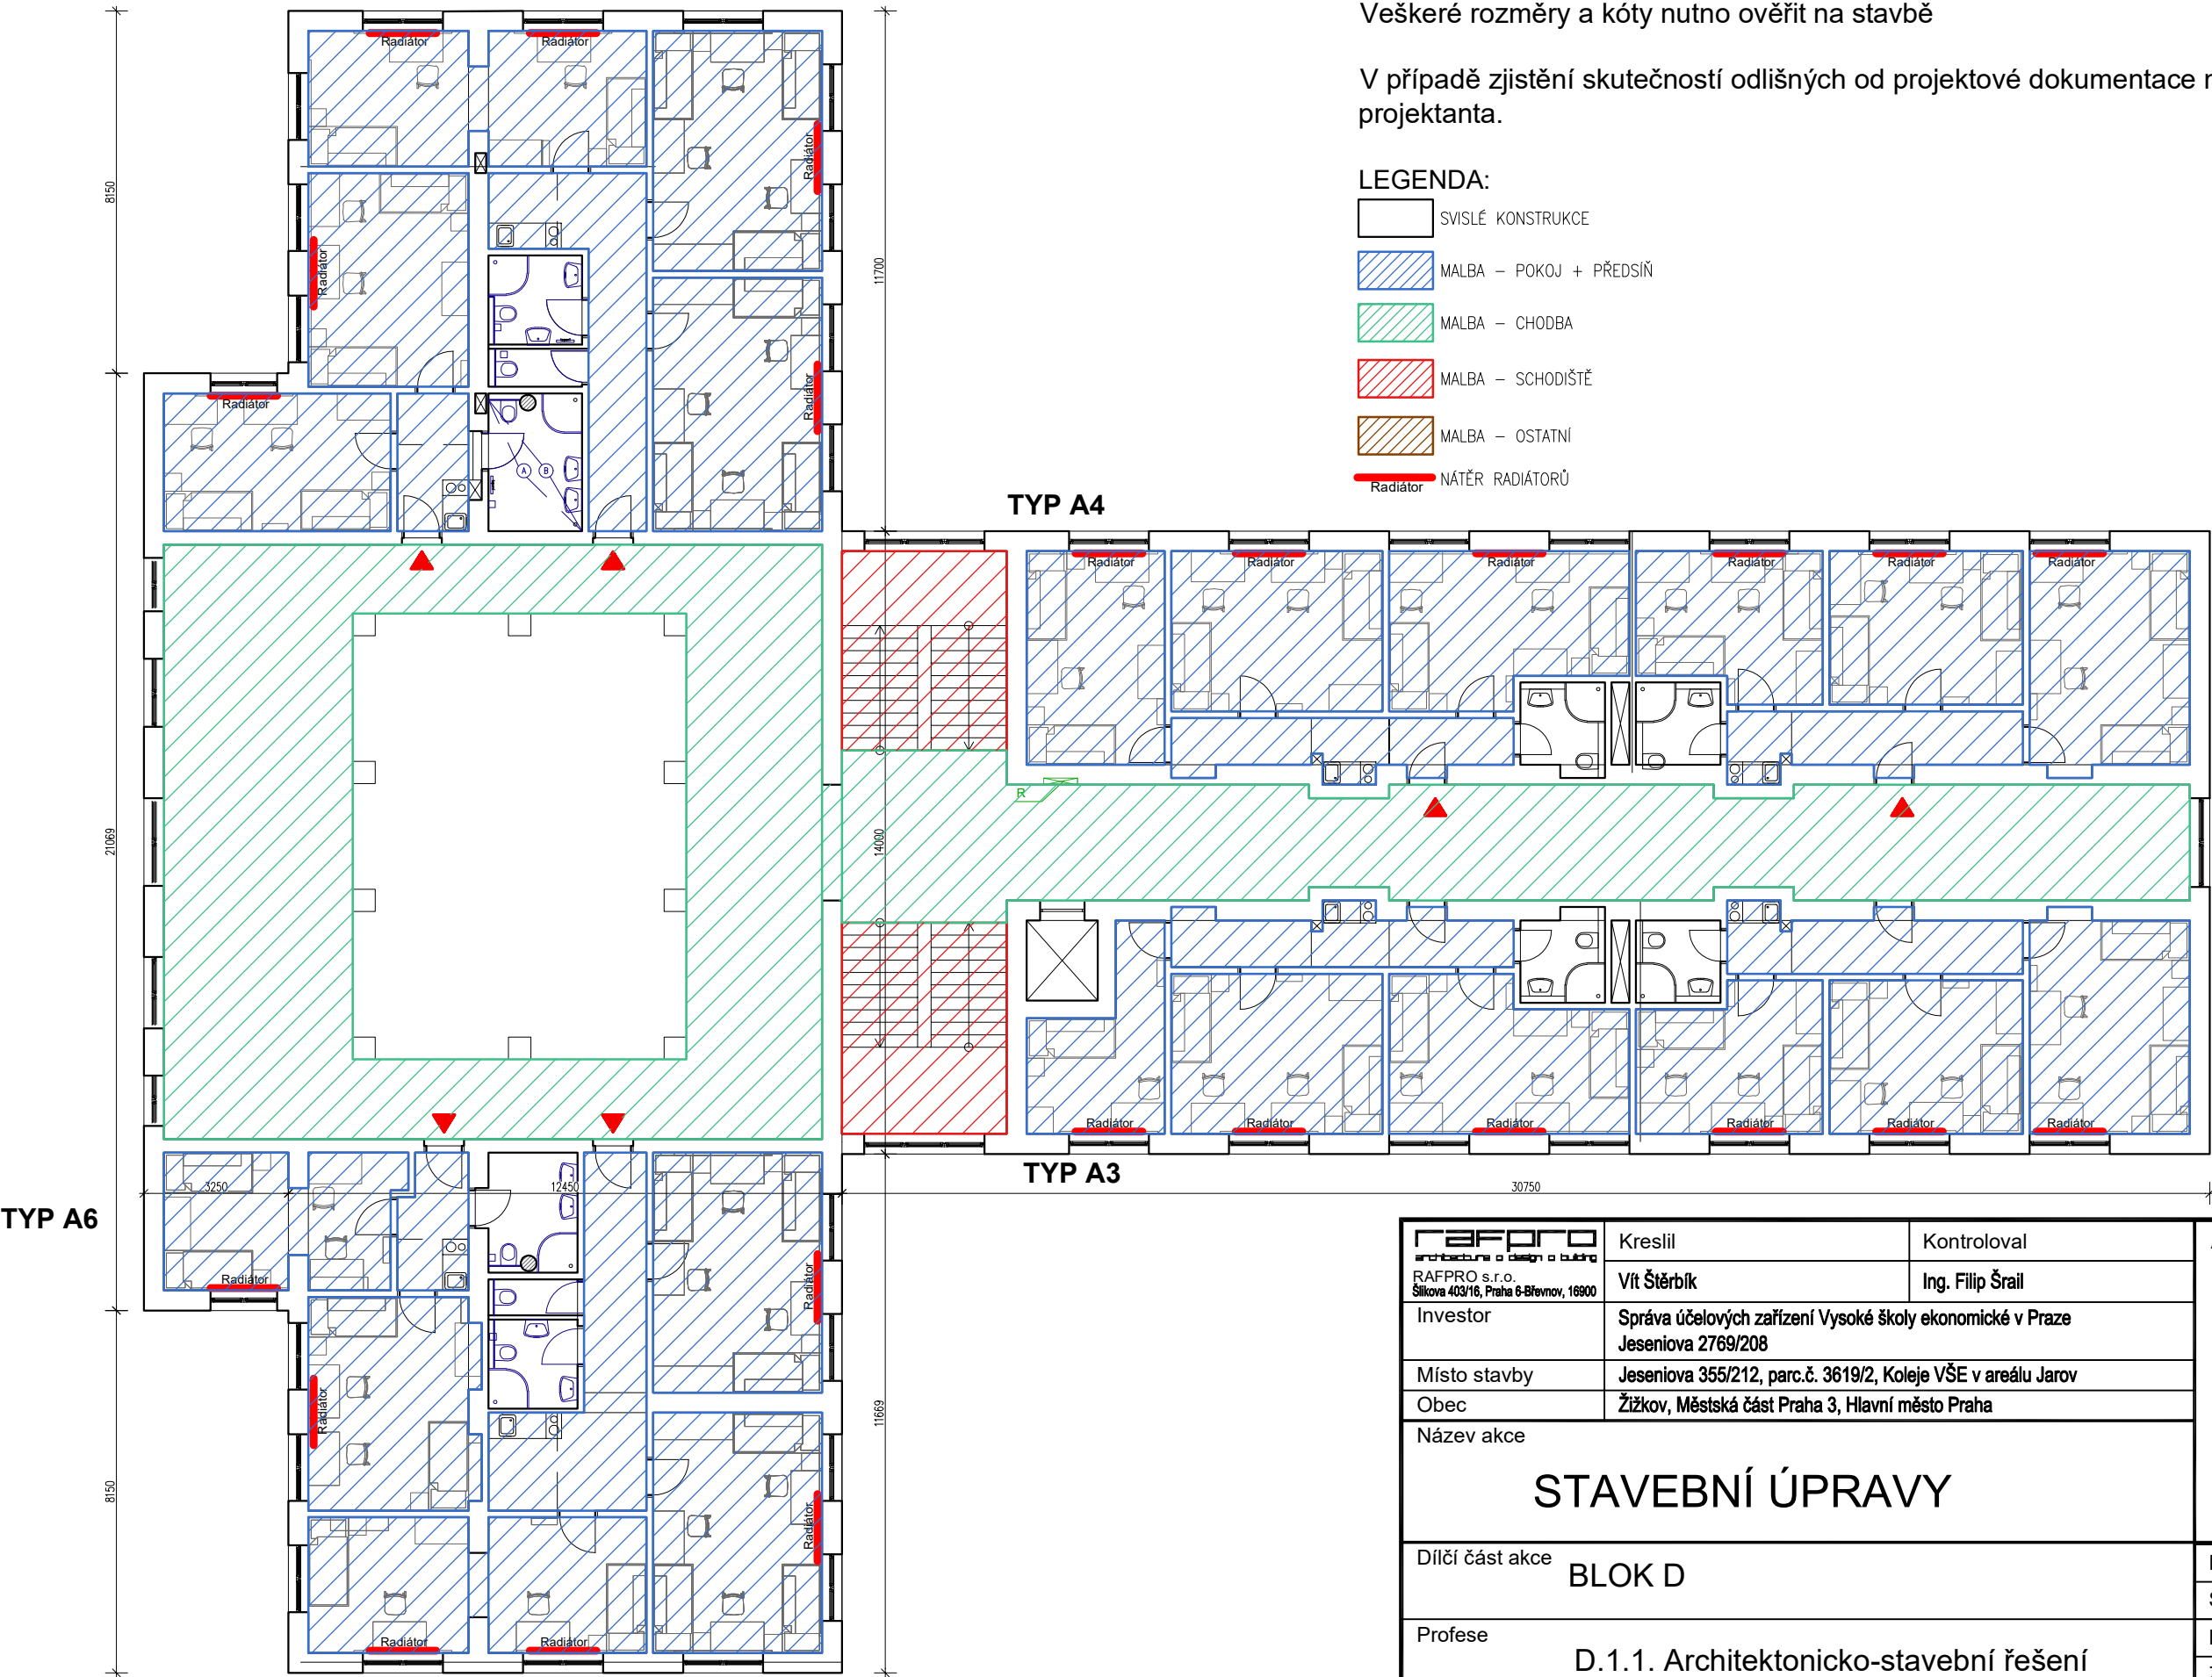


<div><div>RAFPRO</div><div>architektura a design a byt</div><div>RAFPRO s.r.o.</div><div>Šilkova 403/16, Praha 6-Břevnov, 16900</div></div>	Kreslil	Kontroloval		Autorizační razítko	
	Vít Štěrbík	Ing. Filip Šrail			
	Investor	Správa účelových zařízení Vysoké školy ekonomické v Praze Jeseniova 2769/208			
	Místo stavby	Jeseniova 355/212, parc.č. 3619/2, Koleje VŠE v areálu Jarov			
	Obec	Žižkov, Městská část Praha 3, Hlavní město Praha			
Název akce					
STAVEBNÍ ÚPRAVY					
Dílčí část akce					
BLOK D					
Profese					
D.1.1. Architektonicko-stavební řešení				Formát	
				Stupeň	DPS
				Datum	03/2022
				Zakázka č.	2022-VSE004
Název výkresu		Výkres č.	Měřítko	Paré č.	
MALBY A NÁTĚRY - 2.NP		D.1.1.8	1:150	0123456789	



4.NP

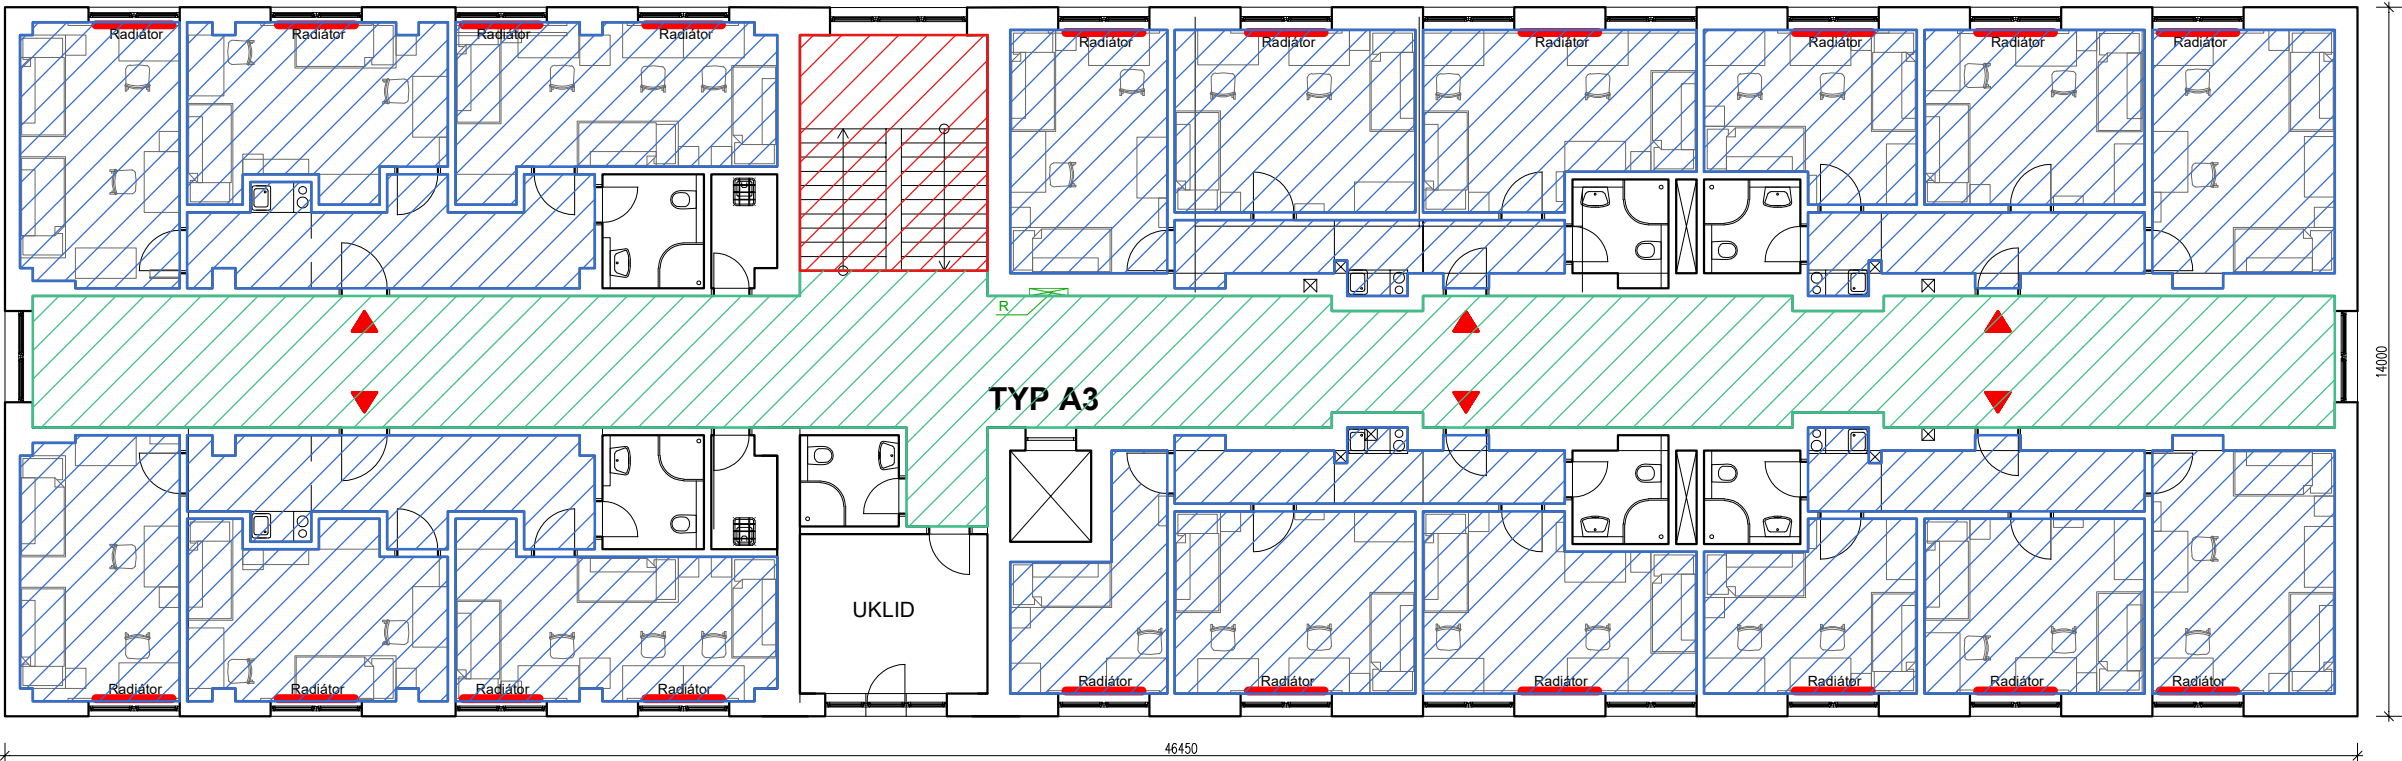

3.NP

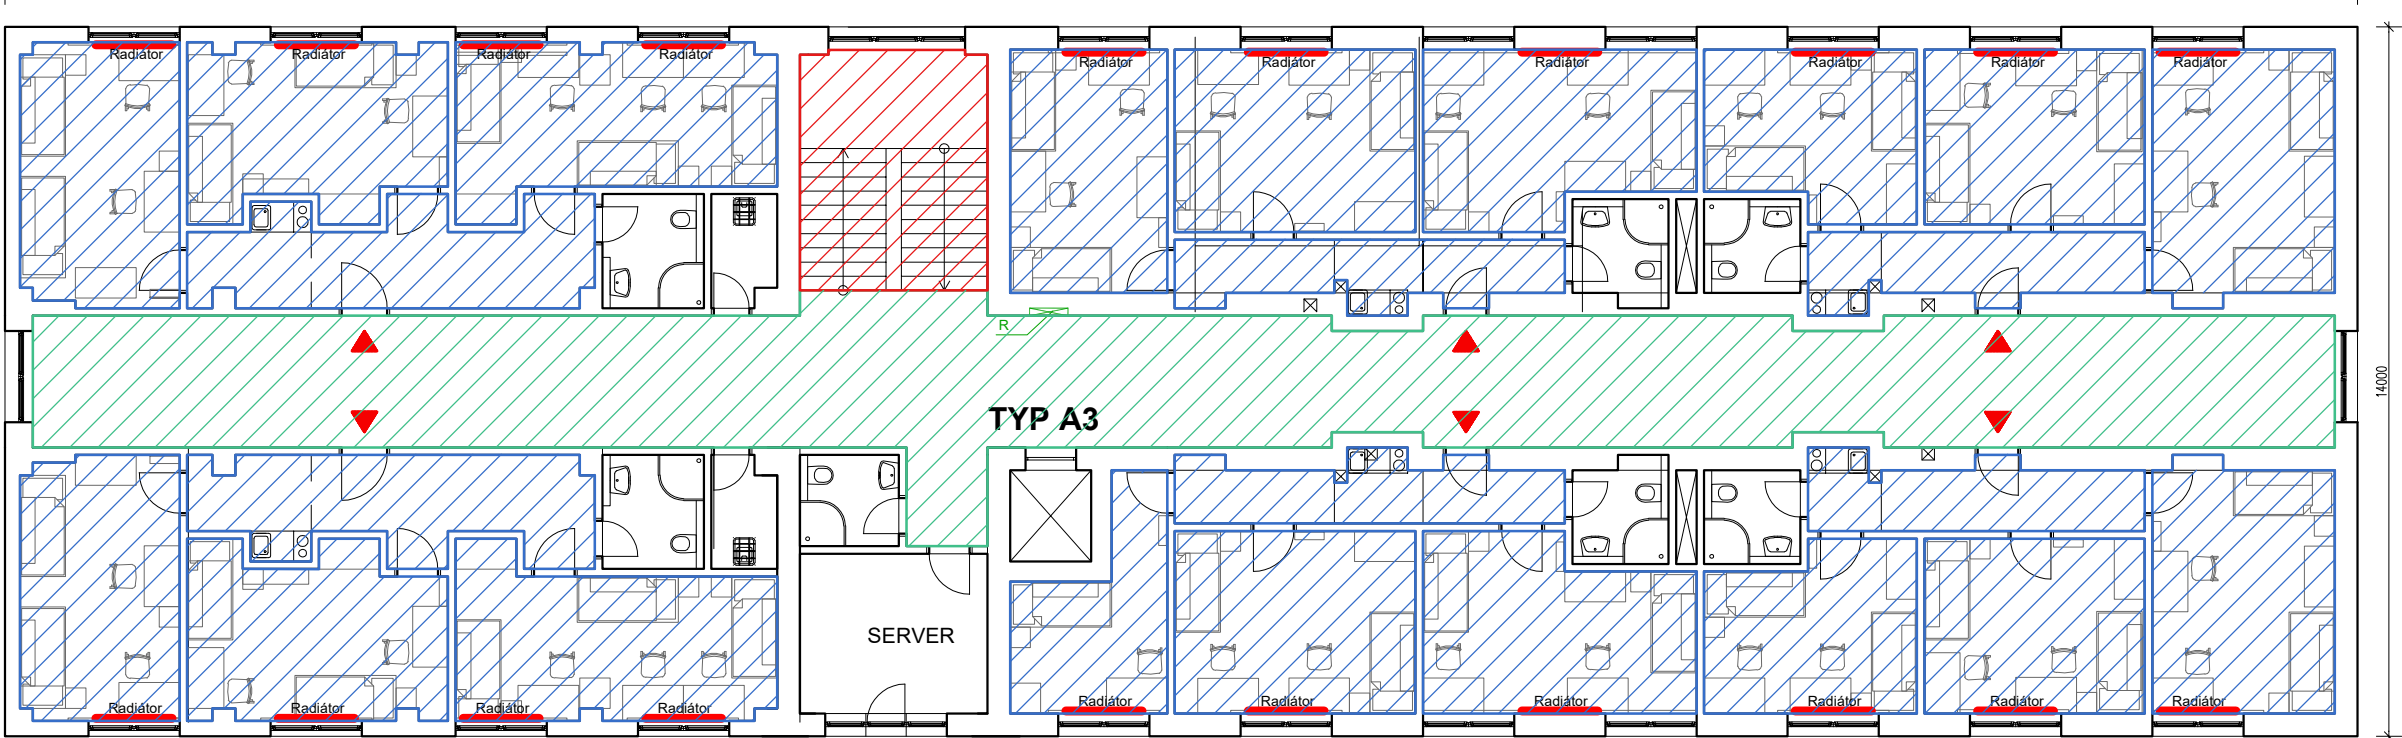




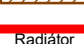


POZNÁMKY:

Veškeré rozměry a kóty nutno ověřit na stavbě


V případě zjištění skutečností odlišných od projektové dokumentace neprodleně kontaktovat projektanta.

LEGENDA:

-  SVISLÉ KONSTRUKCE
-  MALBA – POKOJ + PŘEDSÍŇ
-  MALBA – CHODBA
-  MALBA – SCHODIŠTĚ
-  MALBA – OSTATNÍ
-  NÁTĚR RADIÁTORŮ

<div>RAFPRO</div> <div>architecture &amp; design &amp; building</div> <div>RAFPRO s.r.o.</div> <div>Šlikova 403/16, Praha 6-Břevnov, 16900</div>		Kreslil	Kontroloval	Autorizační razítko	
Investor		Vit Štěrbík	Ing. Filip Šrail		
Místo stavby		Správa účelových zařízení Vysoké školy ekonomické v Praze Jeseniova 2769/208			
Obec		Jeseniova 355/212, parc.č. 3619/2, Koleje VŠE v areálu Jarov			
Název akce		Žižkov, Městská část Praha 3, Hlavní město Praha			
STAVEBNÍ ÚPRAVY					
Dílčí část akce				Formát	
BLOK D				Stupeň	DPS
Profese				Datum	03/2022
D.1.1. Architektonicko-stavební řešení				Zakázka č.	2022-VSE004
Název výkresu			Výkres č.	Měřítko	Paré č.
MALBY A NÁTĚRY - 3.NP, 4.NP			D.1.1.9	1:150	0123456789

5.NP

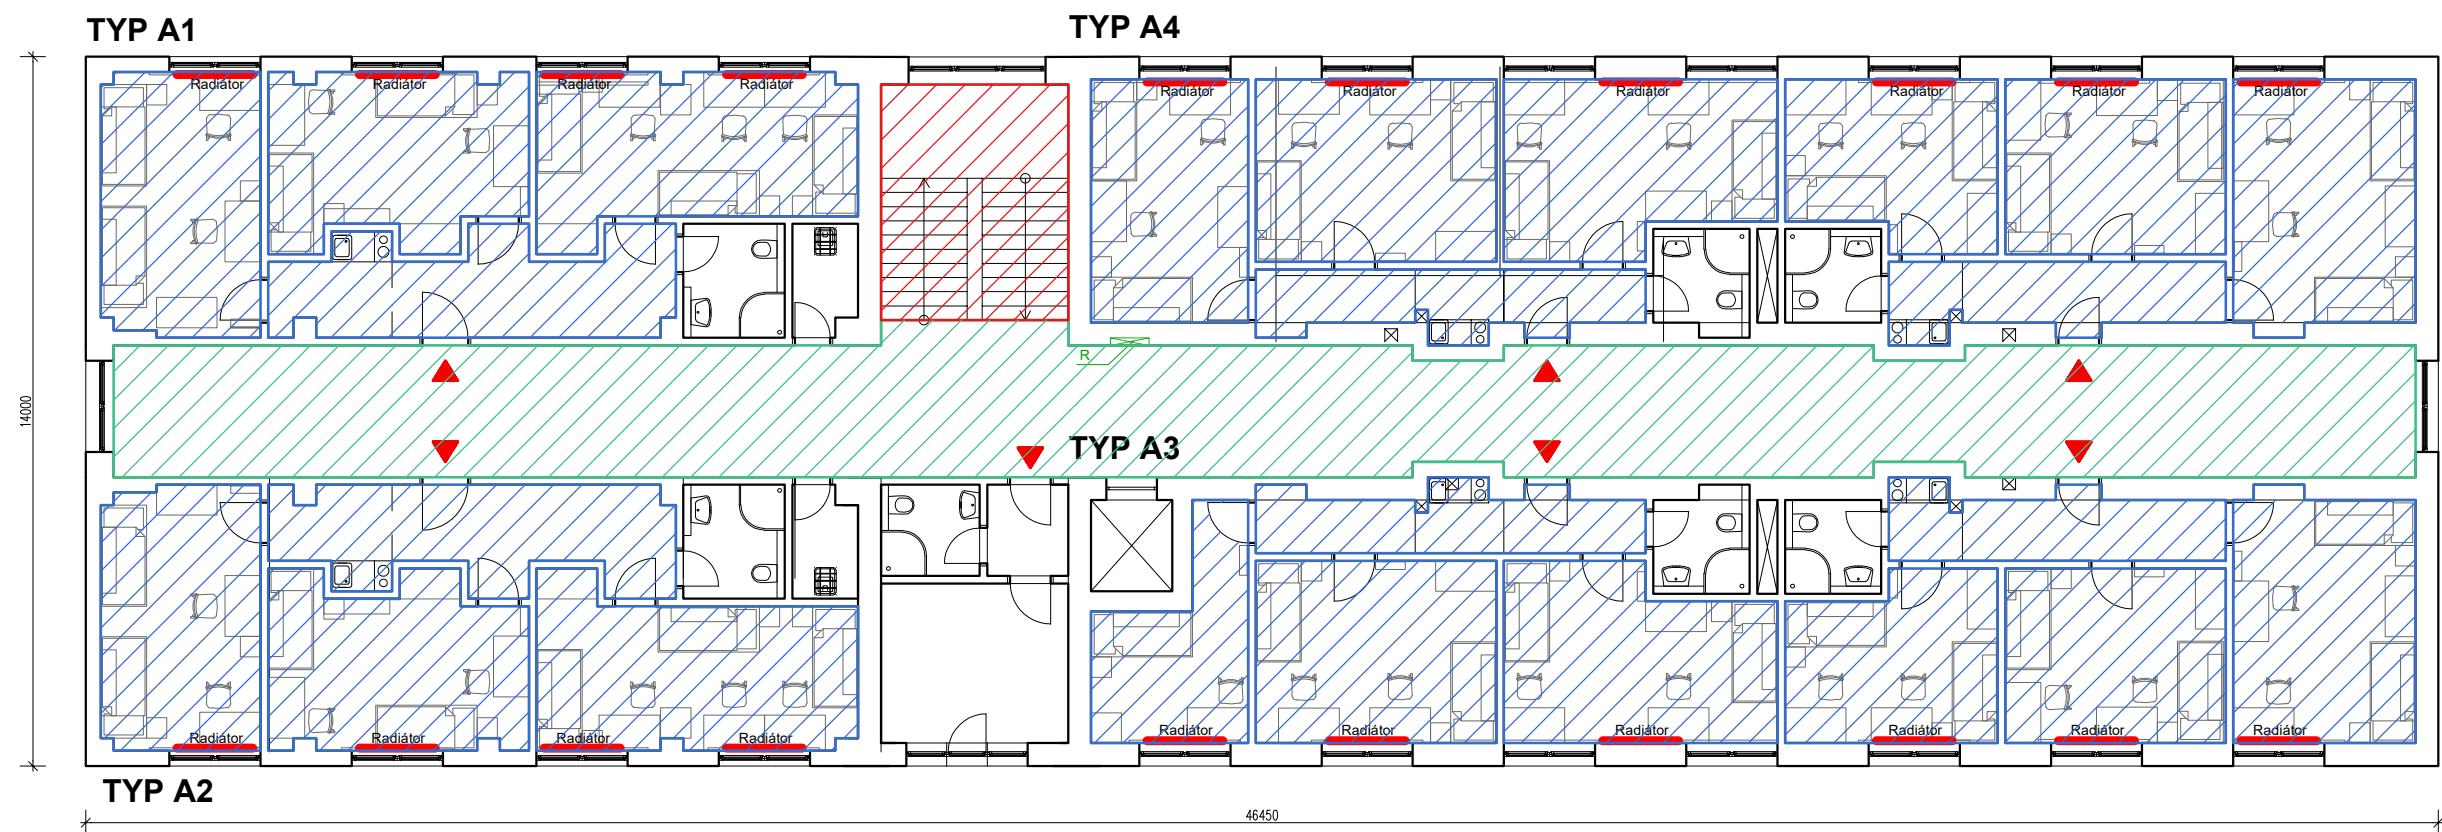








POZNÁMKY:

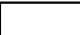Veškeré rozměry a kóty nutno ověřit na stavbě

V případě zjištění skutečností odlišných od projektové dokumentace neprodleně kontaktovat projektanta.

LEGENDA:

-  SVISLÉ KONSTRUKCE
-  MALBA – POKOJ + PŘEDSÍŇ
-  MALBA – CHODBA
-  MALBA – SCHODIŠTĚ
-  MALBA – OSTATNÍ
-  NÁTĚR RADIÁTORŮ

<div> architektura • design • budovy</div> <div>RAFPRO s.r.o. Šlikova 403/16, Praha 6-Břevnov, 16900</div>	Kreslil	Kontroloval	Autorizační razítko		
	Vít Štěrbík	Ing. Filip Šrail			
	Investor	Správa účelových zařízení Vysoké školy ekonomické v Praze Jeseniova 2769/208			
	Místo stavby	Jeseniova 355/212, parc.č. 3619/2, Koleje VŠE v areálu Jarov			
	Obec	Žižkov, Městská část Praha 3, Hlavní město Praha			
Název akce					
STAVEBNÍ ÚPRAVY					
Dílčí část akce BLOK D			Formát		
			Stupeň	DPS	
Profese D.1.1. Architektonicko-stavební řešení			Datum	03/2022	
			Zakázka č.	2022-VSE004	
Název výkresu		Výkres č.	Měřítko	Paré č.	
MALBY A NÁTĚRY - 5.NP		D.1.1.10	1:150	0123456789	