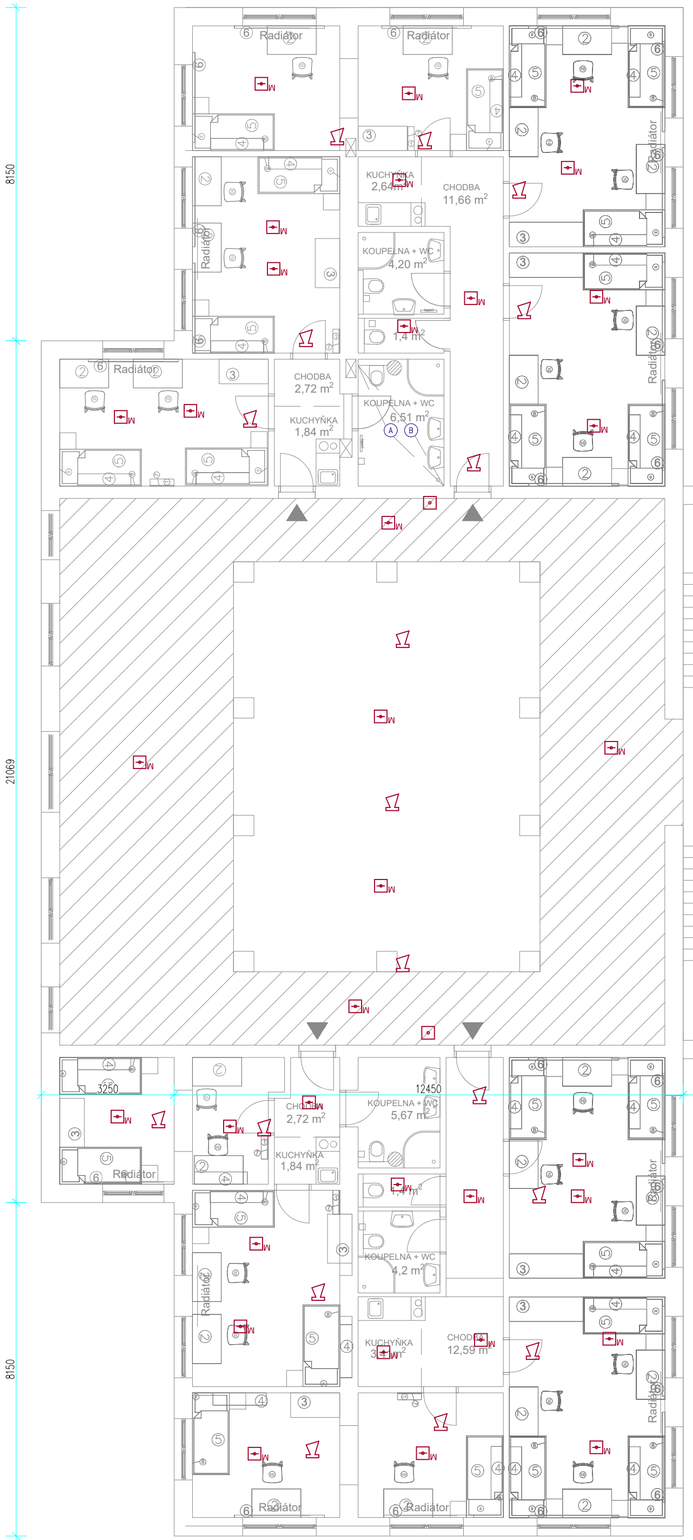

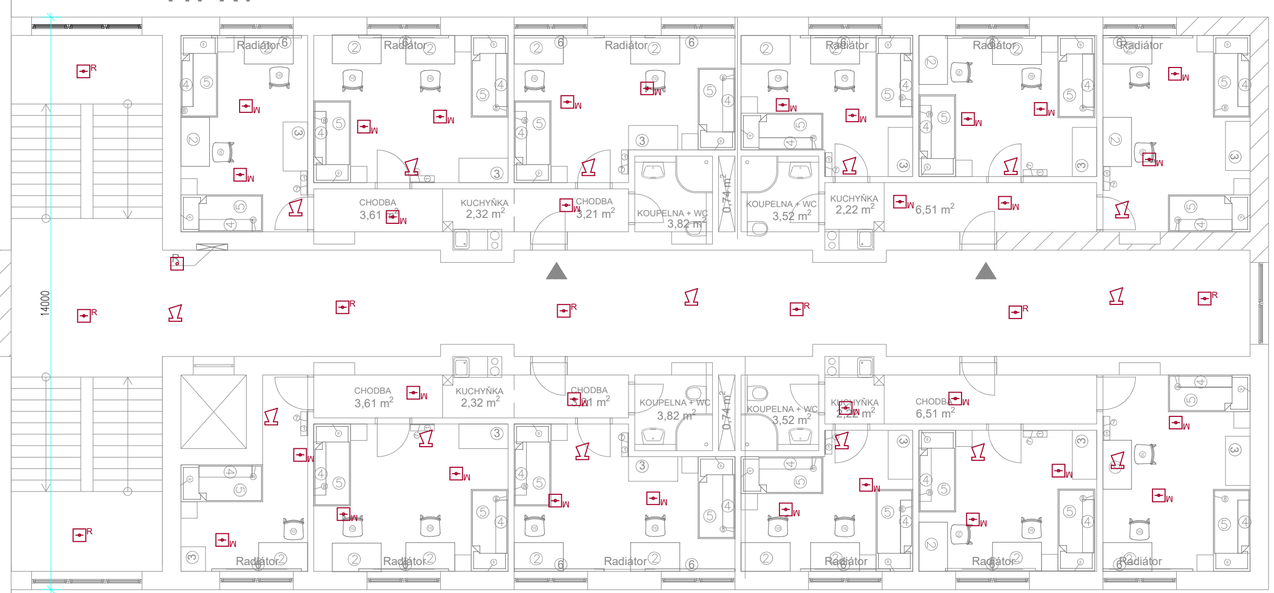

- Podhledový reproduktor
- Nástěnný reproduktor
- NZS — Ústředna NZS
- 1-CHKE-V-J 4x1,5 FE180/P60-R LINKY A
- 1-CHKE-V-J 4x1,5 FE180/P60-R LINKY B
- R — Opticko-kouřový detektor
- M — Optoteplotní detektor
- J-Y(st)Y 1x2x0,8mm
- NZS — Ústředna nouzového zvukového systému
- OPPO — Obslužné pole požární ochrany
- EPS — Ústředna EPS
- Maják
- KTPO — Klíčový trezor požární ochrany
- Tlačítko

akce:	**REKONSTRUKCE BLOK C**		č.zak.:
investor:	Správa účelových zařízení Vysoké školy ekonomické v Praze Jeseniova 2769/208	proj. části:	SZ Projekce elektro s.r.o. IČ: 09691057 Jaurisova 515/4, Michle (Praha 4), 140 00 Praha
		Vypracoval: zodp. proj.:	Josef Zuček Karel Sommer

ČÁST PD:	**D.1.4 EPS + NZS**				označ.: **D.1.4.04**
VÝKRES:	**Půdorys 2.NP**	měřítko: **1:100**	stupeň PD: DPS	datum: 10 - 2022	