


3.NP

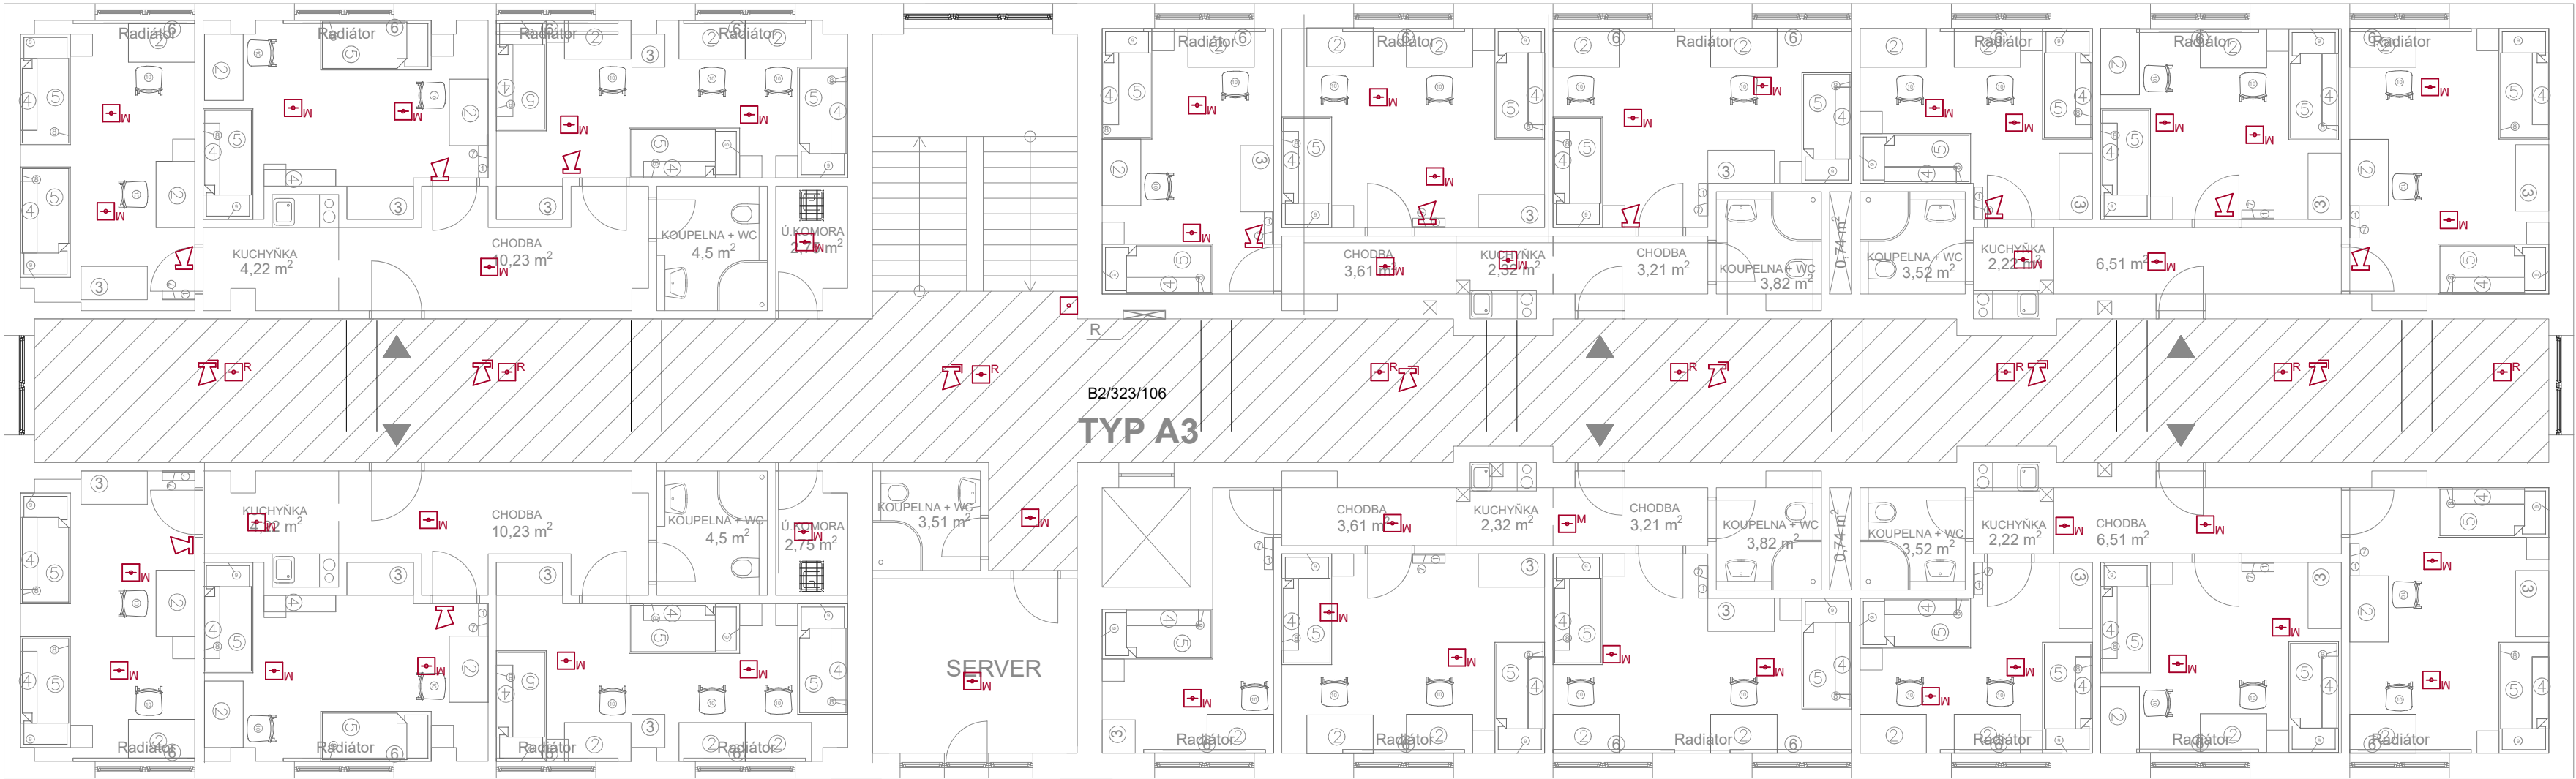

- Podhledový reproduktor
- Nástěnný reproduktor
- NZS Ústředna NZS
- 1-CHKE-V-J 4x1,5 FE180/P60-R LINKY A
- 1-CHKE-V-J 4x1,5 FE180/P60-R LINKY B
- Opticko-kouřový detektor
- Optoteplotní detektor
- J-Y(st)Y 1x2x0,8mm
- NZS Ústředna nouzového zvukového systému
- OPPG Obslužné pole požární ochrany
- EPS Ústředna EPS
- Maják
- KTIPO Klíčový trezor požární ochrany
- Tlačítko

REKONSTRUKCE BLOK D				D.1.4.05	
investor:	Správa účelových zařízení Vysoké školy ekonomické v Praze Jeseniova 2769/208	proj. část:	SZ Projekt elektro s.r.o. IČ: 09691057 Jaurisova 515/4, Michle (Praha 4), 140 00 Praha		
		Vypracoval:	Josef Zužek		
		Zodp. proj.:	Karel Sommer		
ČÁST PD:	D.1.4 EPS + NZS	mřítko:	1:100	stupeň PD:	DPS
VÝKRES:	Půdorys 3.NP	datum:	10 - 2022		