





ZÁPADNÍ POHLED

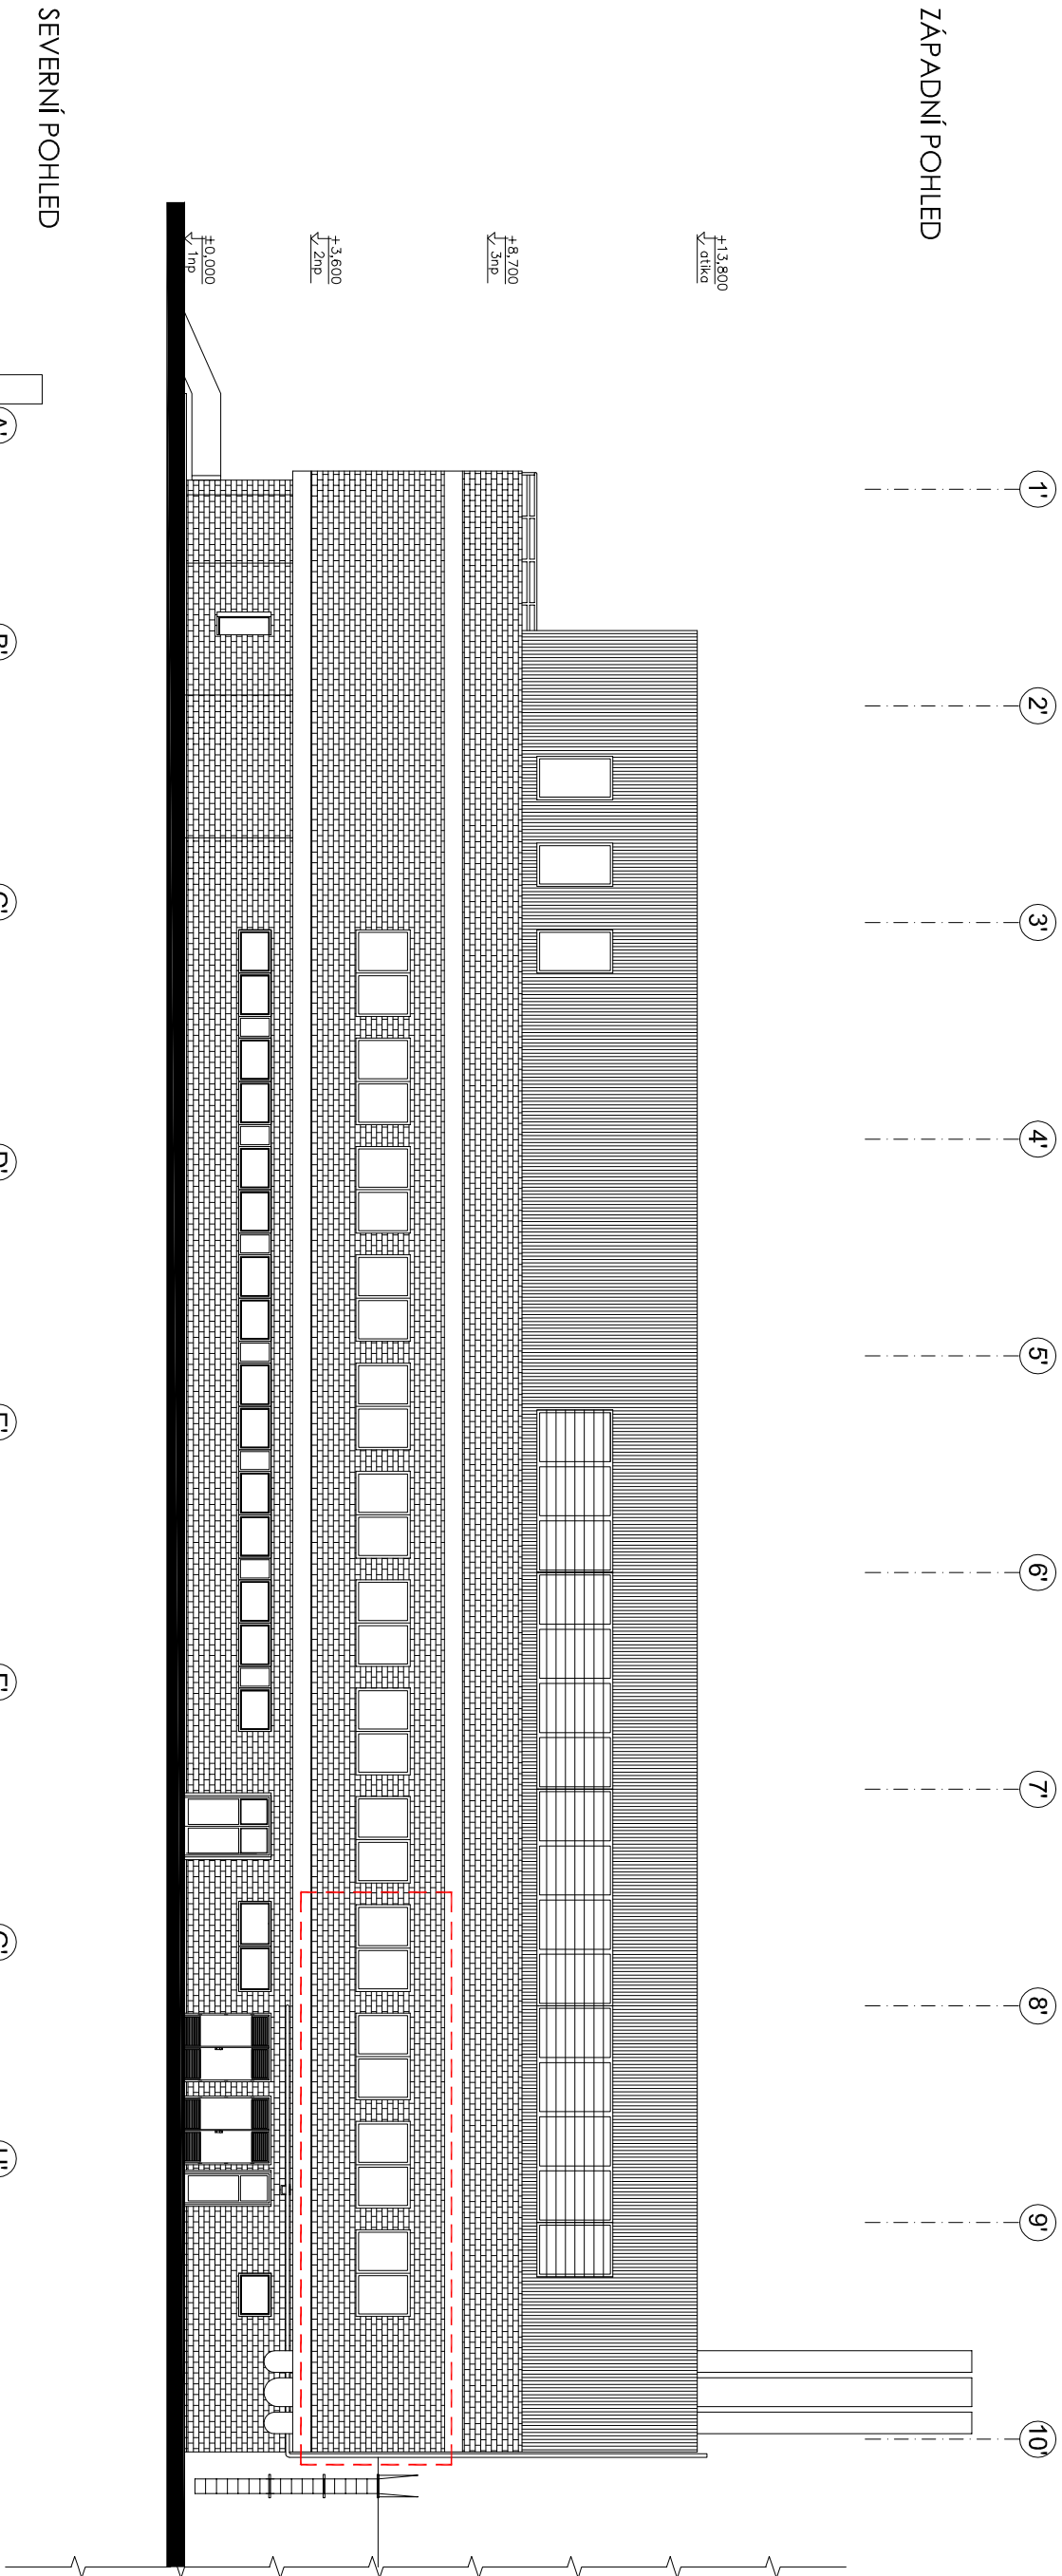

SEVERNÍ POHLED

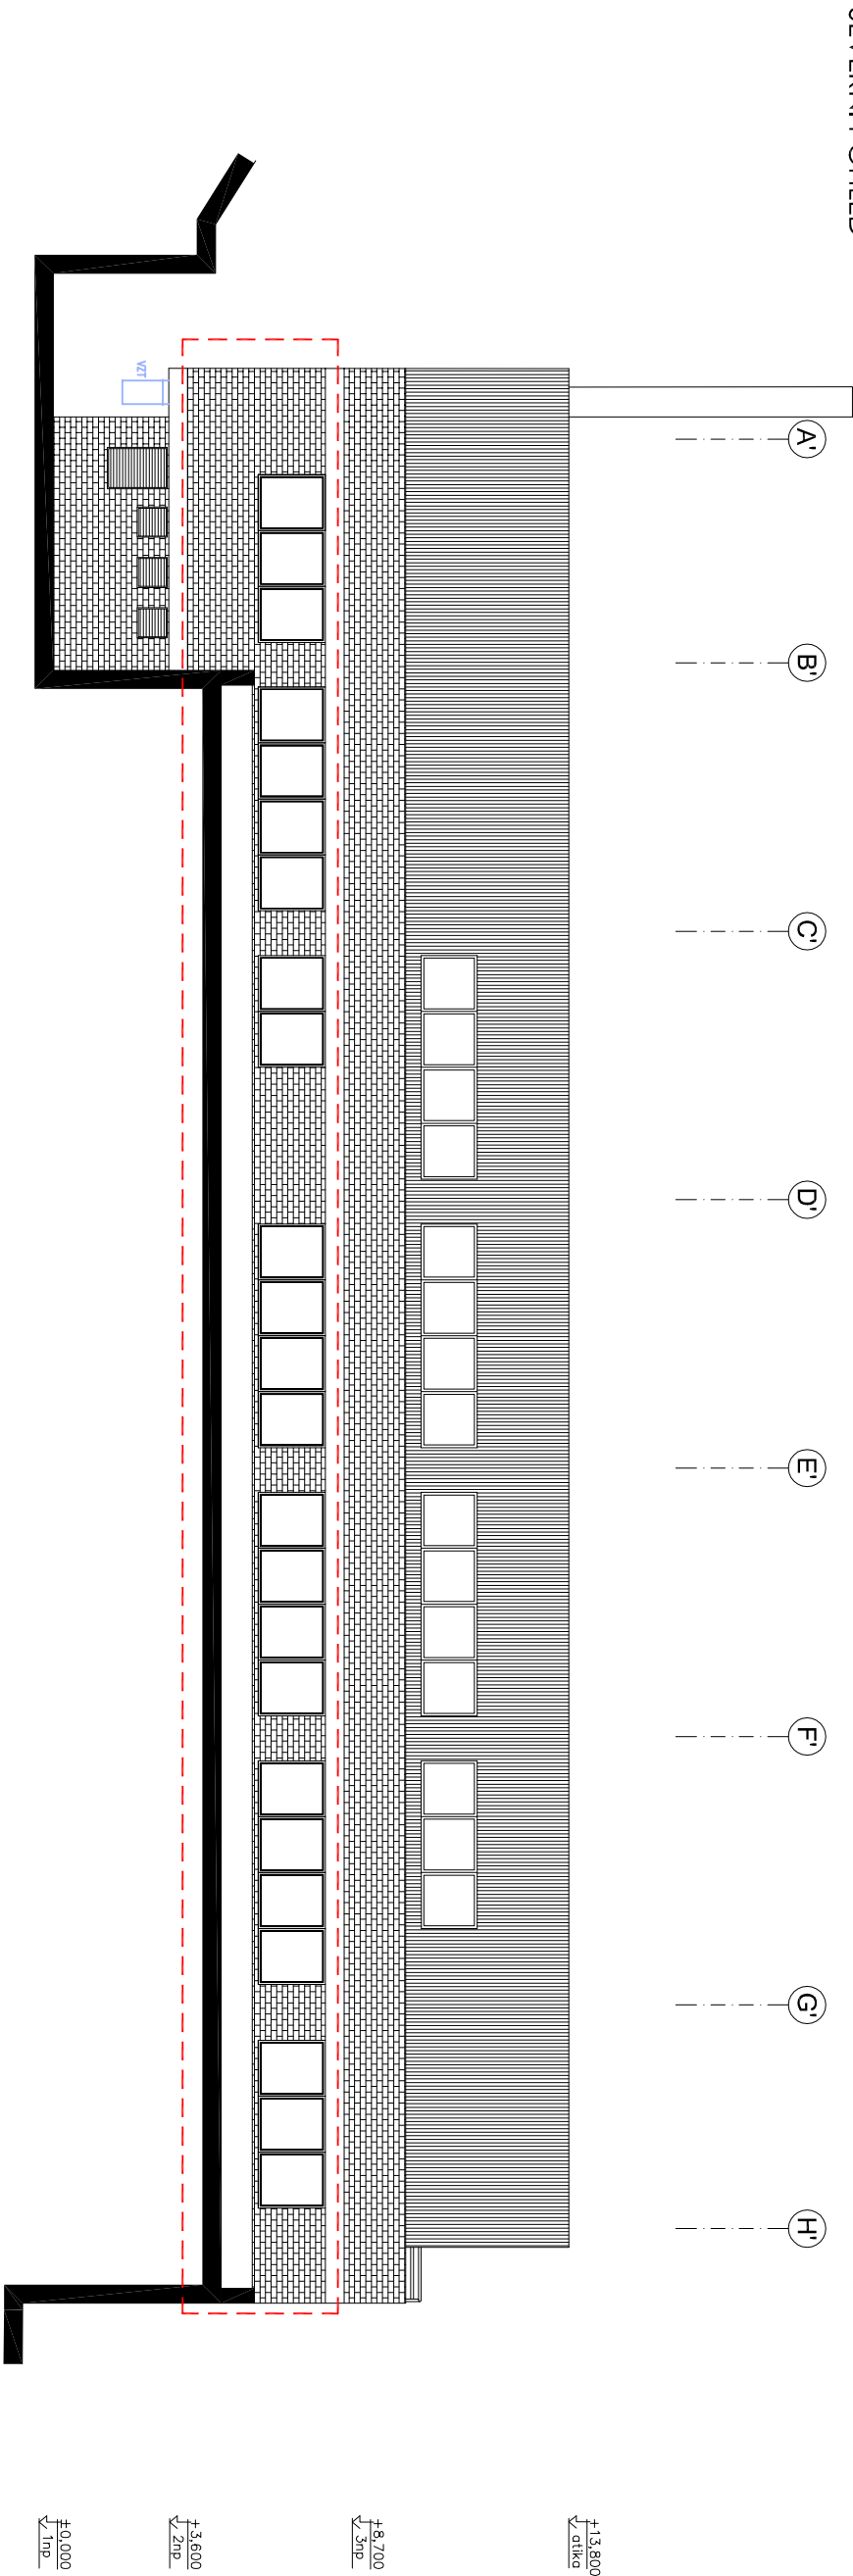

VÝCHODNÍ POHLED

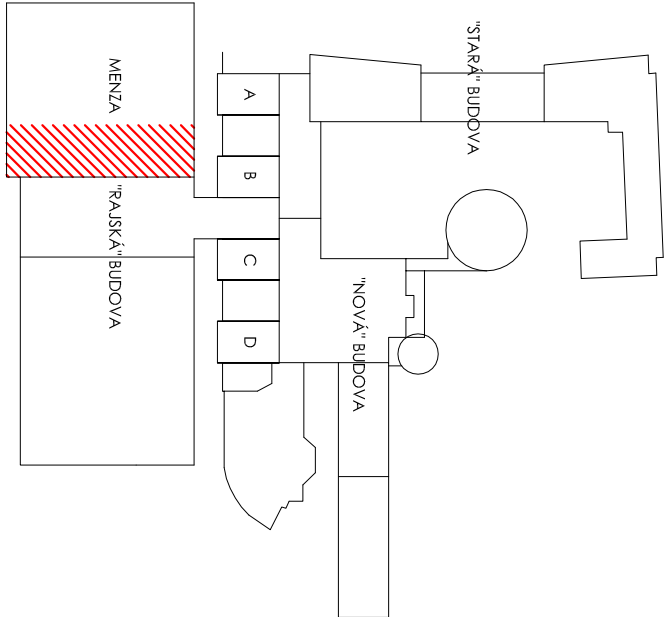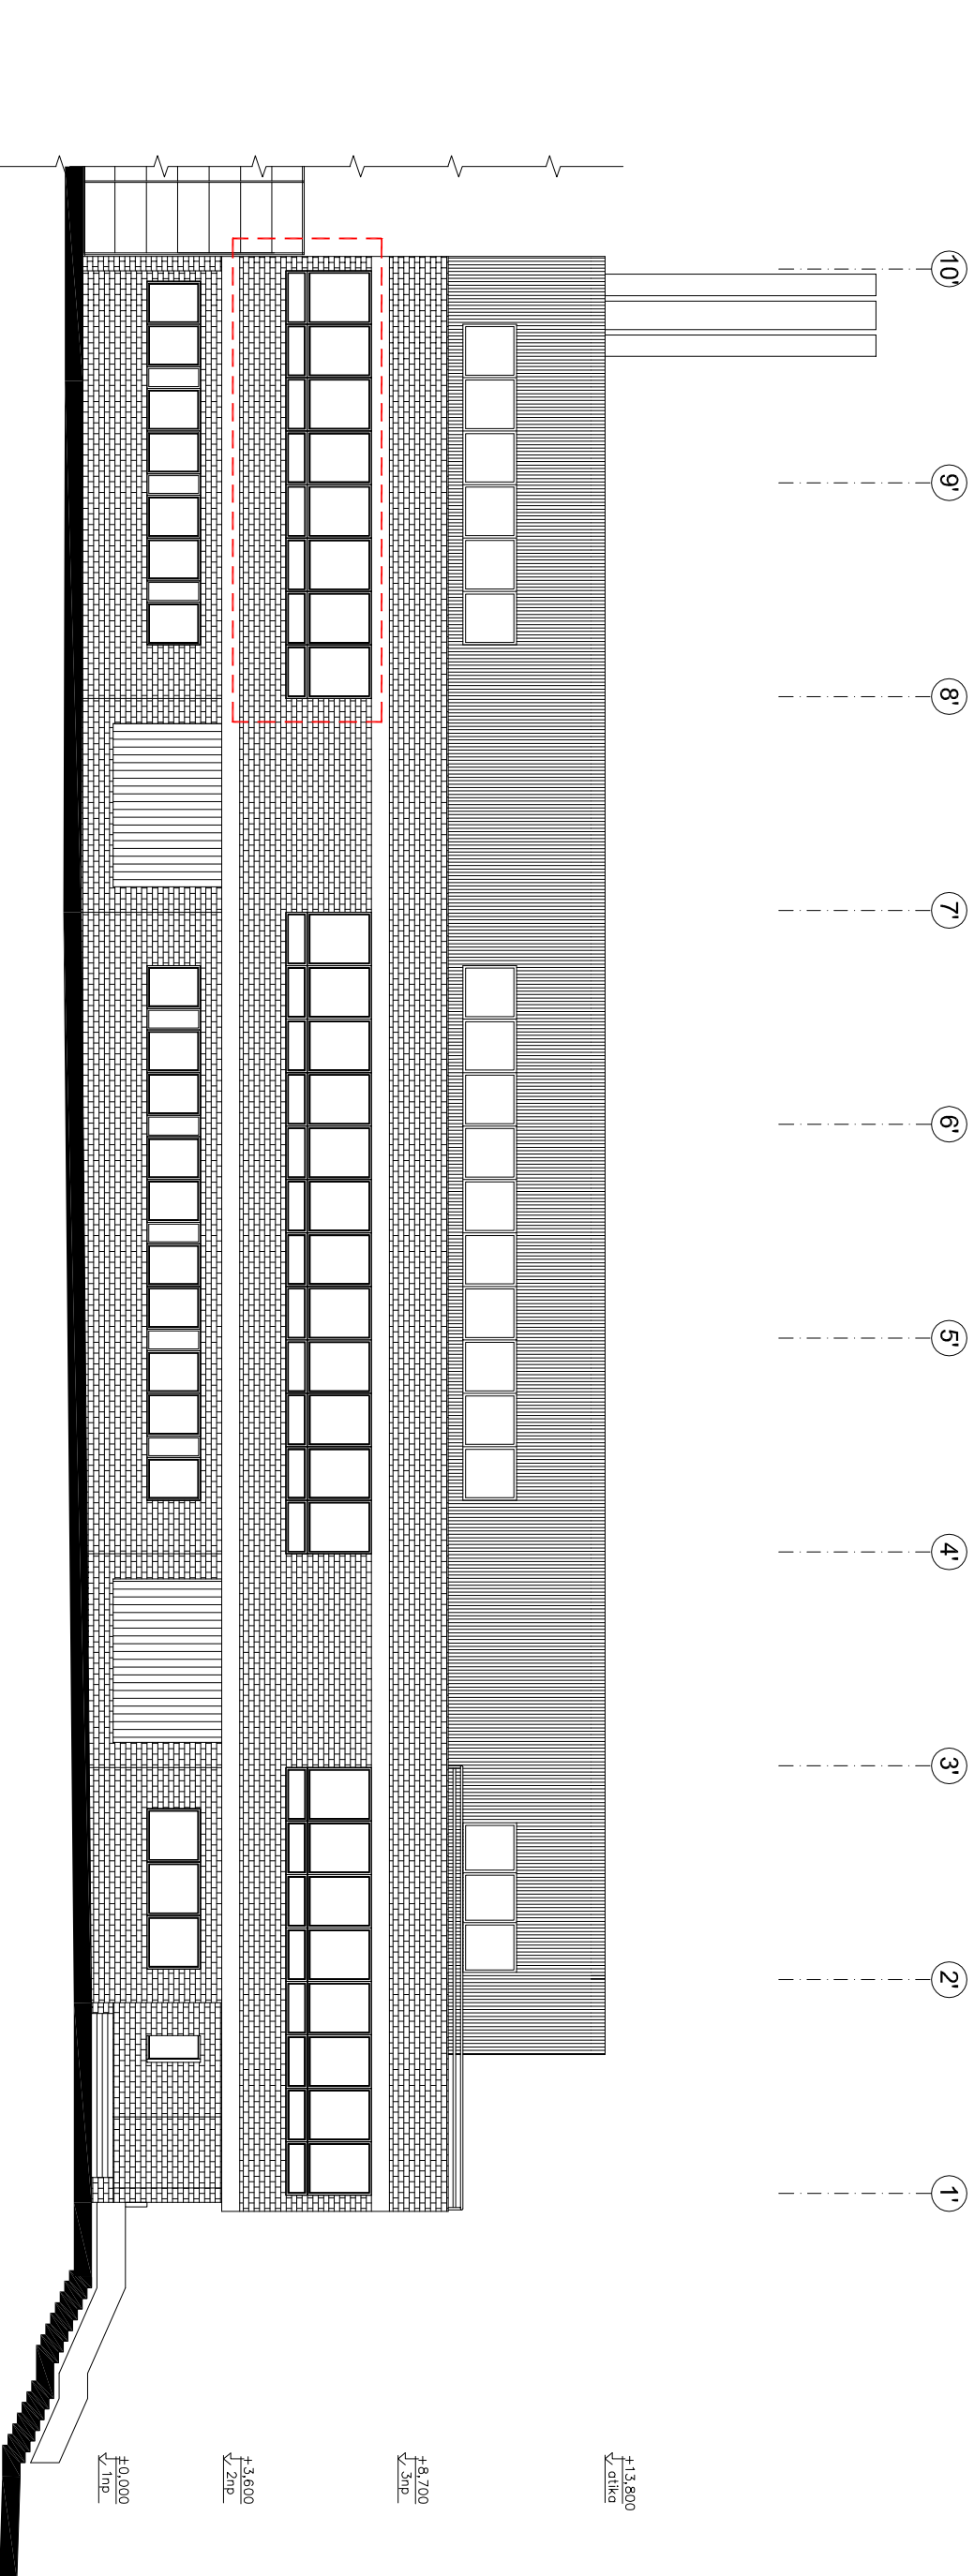

GEN.PROJEKTANT : ING. JAROSLAV BOROVICKÁ				PARE:	
VYPRACOVAL : ING. JAROSLAV BOROVICKÁ					
INVESTOR : VYSOKÁ ŠKOLA EKONOMICKÁ, nám. W. CHURCHILLA 4, PRAHA 3, 130 67					
MÍSTO : nám. W. CHURCHILLA 4, PRAHA 3					
AKCE : STAVEBNÍ ÚPRAVA A ZMĚNA VYUŽITÍ - MODULÁRNÍ UČEBNA IB					
období výkresu				č. výkresu	
D.1.1 - STÁVAJÍCÍ STAV/NOVÝ STAV				2	
POHLEDY					
č. zadávky	formát	datum	účel	měřítko	
A2	A2	06/2023	DPS	1:200	