PŮDORYS - podhled

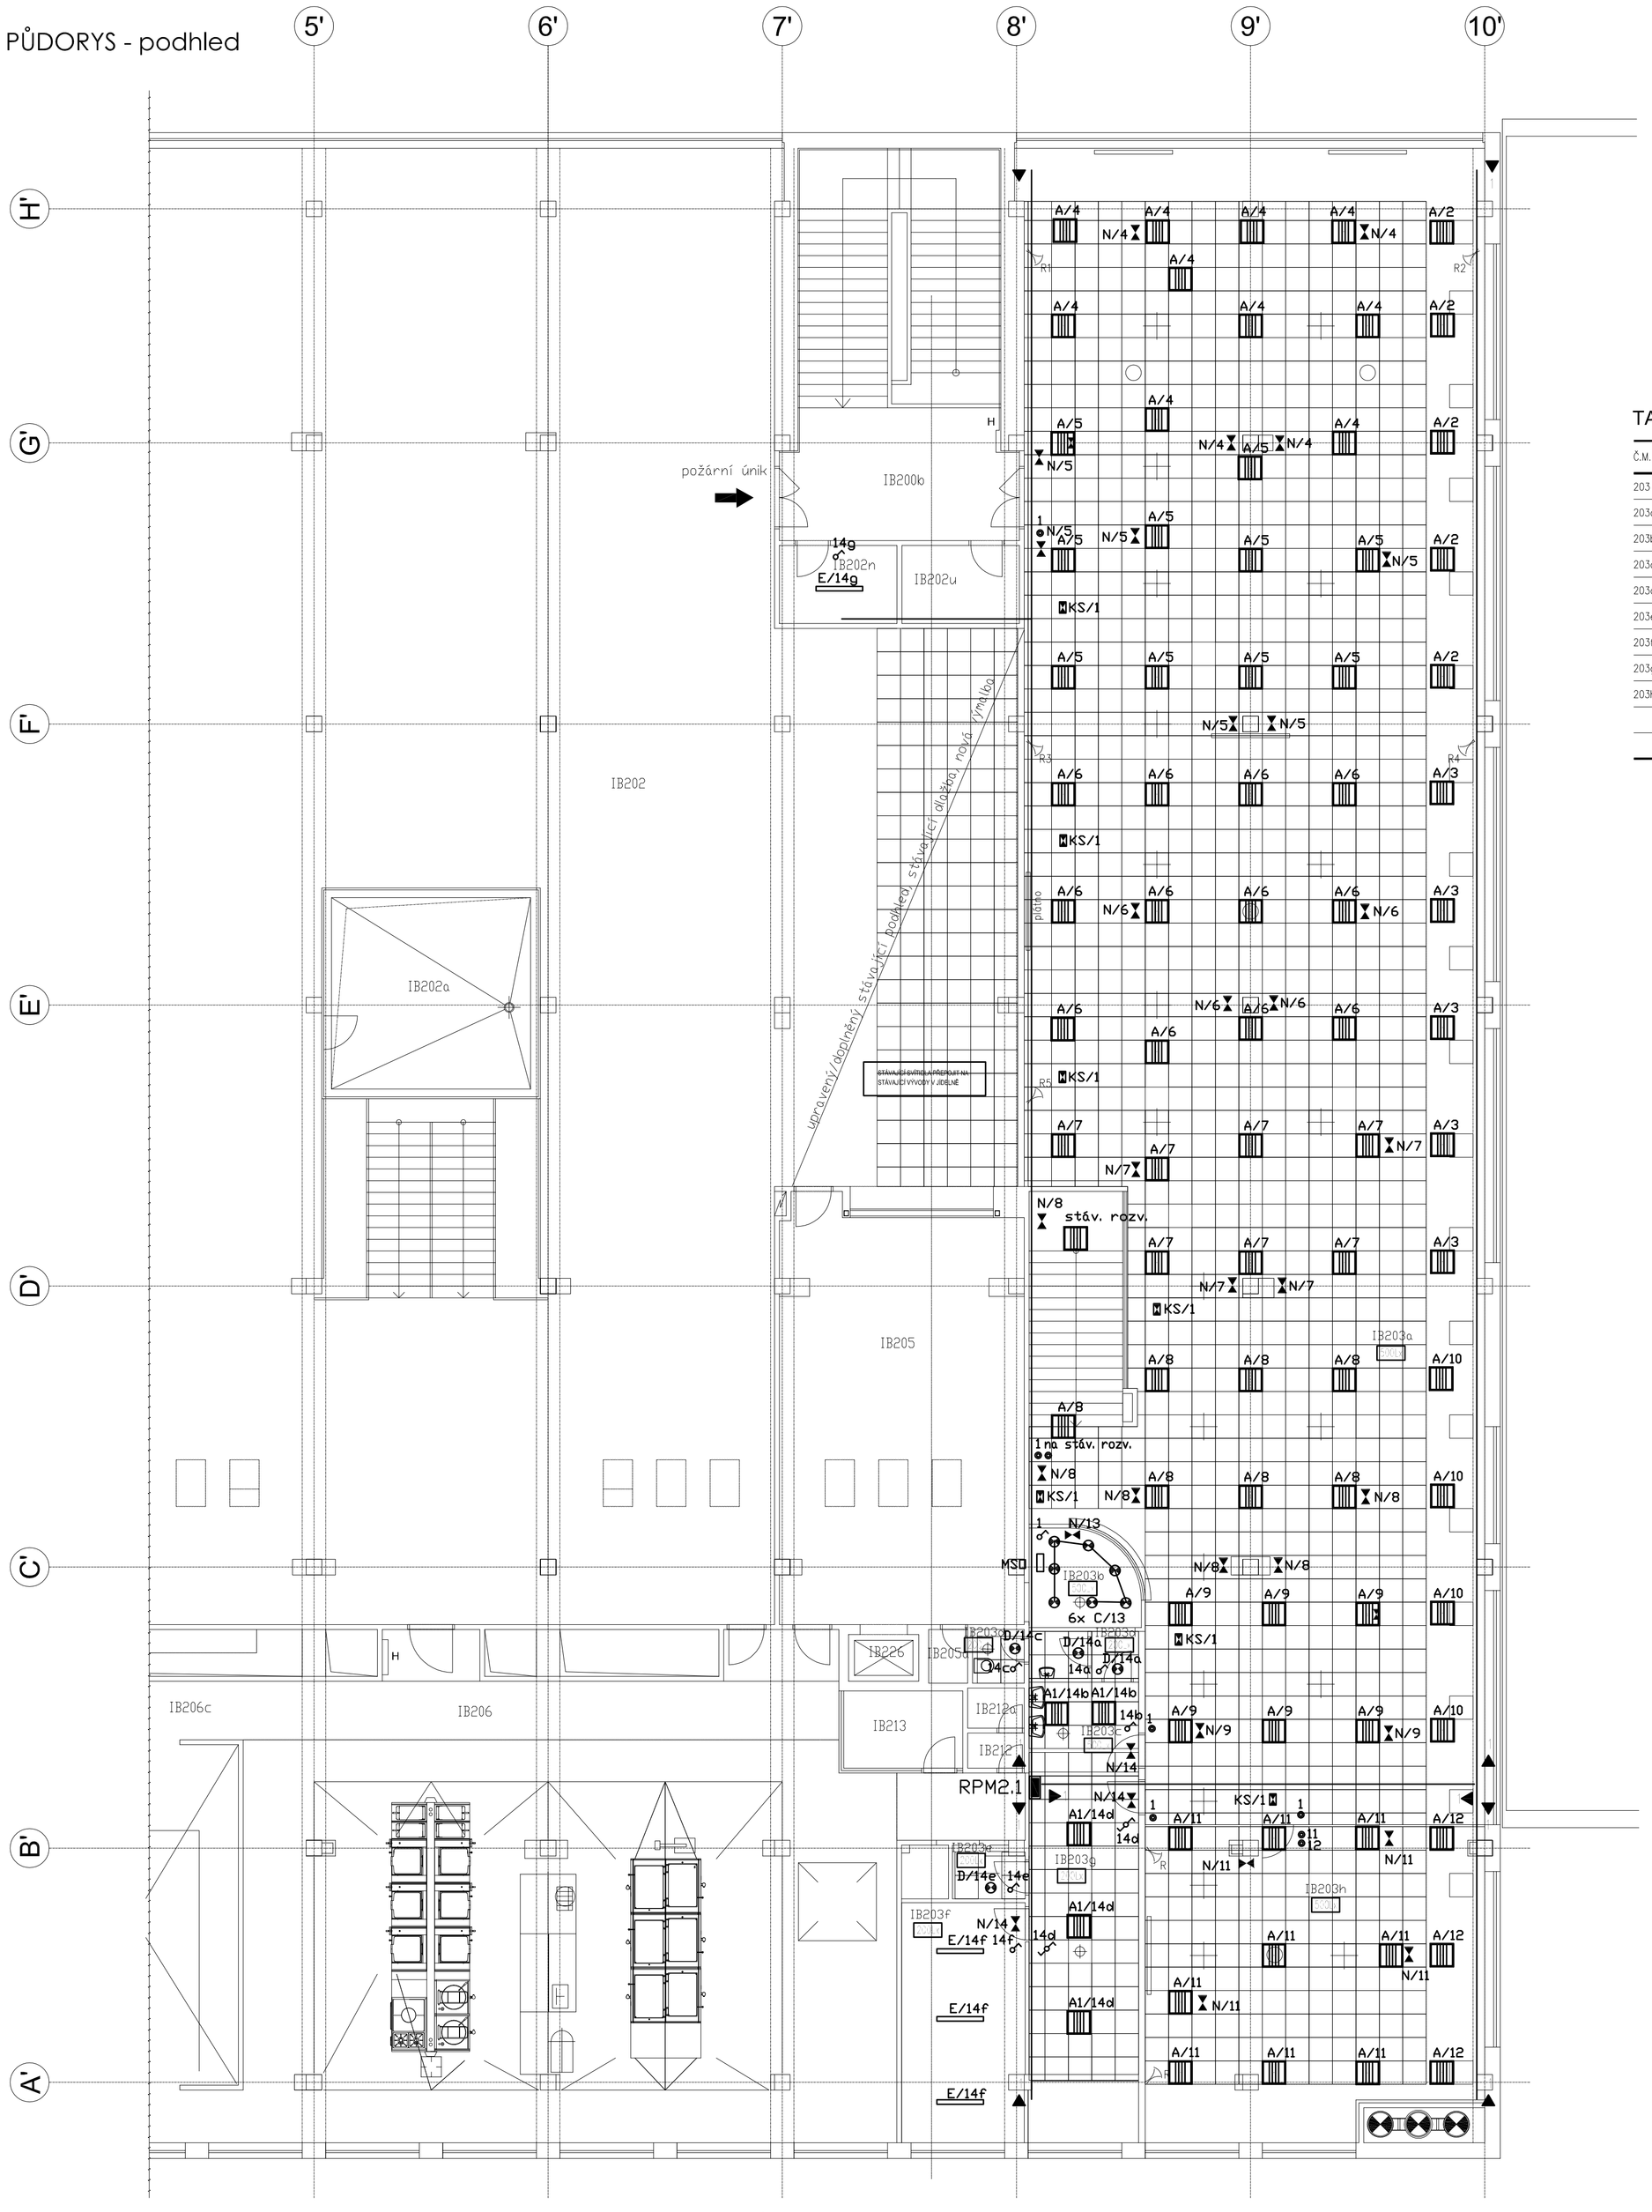

TABULKA MÍSTNOSTÍ

Č.M.	NÁZEV MÍSTNOSTI	m2	PODLAHA	STĚNY	STROP
203	PROSTOR PRO MODULÁRNÍ UČEBNY	258,0	KOBEREC	OMÍTKA	MINERÁLNÍ PODHLED
203a	OBČERSTVENÍ/CATERING	210,0	KOBEREC	OMÍTKA	MINERÁLNÍ PODHLED
203b	RECEPCE	7,0	KOBEREC	OMÍTKA	SDK
203c	ZÁZEMÍ CATERING	6,5	DLAŽBA	OMÍTKA	MINERÁLNÍ PODHLED
203d	ZÁZEMÍ CATERING WC	5,1	DLAŽBA	OMÍTKA	MINERÁLNÍ PODHLED
203e	ÚKLIDOVÁ KOMORA	2,3	DLAŽBA	OBKLAD/OMÍTKA	MINERÁLNÍ POD.
203f	STROJOVNA VZT	19,5	DLAŽBA	OMÍTKA	NÁTĚR NA BETON
203g	SKLAD NÁBYTKU	21,45	DLAŽBA	OMÍTKA	MINERÁLNÍ PODHLED
203h	UČEBNA	67,20	KOBEREC	OMÍTKA	MINERÁLNÍ PODHLED
	CELKEM	597,05			

VEDENÍ KABEL. TRAS:

▶ | ◀ V KABEL. ŽLABECH ZASUVKOVÉ INSTALACE.

OSTATNÍ KABELOVÉ KONSTRUKCE BUDOU VEDENY POD OMÍTKOU, PŘÍPADNĚ VE STĚNOVÝCH A SADROKART. PŘÍČKÁCH A PŘÍČKOVÝCH
UMÍSTĚNÍ KONC. PRVKŮ a KABEL. tras MUTNÉ KOORDINOVAT S OSTATNÍMI PROFESEMI
OSTATNÍ POZNÁMKY - viz. TECHNICKÁ ZPRÁVA a ČÁST BZ - technická a technologická zařízení

POZNÁMKY:

1) OSVĚTLOVACÍ TĚLESA CVČ. OSTATNÍ ELEKTROINSTALACE) MUSÍ BÝT PROVEDENA S OHLEDEM NA TRUBÍ REAKCE NA DRUH POUŽITÝCH STAVEBNÍCH MATERIÁLŮ
2) UMÍSTĚNÍ KONC. PRVKŮ a KABEL. tras MUTNÉ KOORDINOVAT S OSTATNÍMI PROFESEMI
3) OSTATNÍ POZNÁMKY - viz. TECHNICKÁ ZPRÁVA

Vnější vlivy dle ČSN 33 2000-5-51 ed. 3+Z1+Z2

▽ - NORMÁLNÍ DLE TABULKY 32-NM1 (dále NO
▽ - N+zóny dle ČSN 33 2000-7-701
▽ - N+BA4

- Střední Graveň osvětlení dle ČSN

LEGENDA:

- A - NOVÉ osv. těleso 600x600mm do podhledu , 40V, 4500Lm (stmívatelné -předřadník DALI) Bílé - viz specifikace a kniha svítidel
- A1 - NOVÉ osv. těleso 600x600mm do podhledu , 40V, 4500Lm standartní ovládání Bílé - viz specifikace a kniha svítidel
- C - NOVÉ DO PODHLEDU ZAPUŠTĚNÉ OSV. TĚLESO, IP40 zdroj - 1x LED, 18W, 1600Lm, RA80, 4000K
- D - NOVÉ NASTĚNNÉ OSV. TĚLESO, IP40 zdroj - 1x LED, 18W, 1600Lm, RA80, 4000K
- E - NOVÉ LED DIODOVÉ PŘISAZENÉ (síť ZAVĚŠENO OSV. TĚLESO), IP54 zdroj - 1x LED 36W
- KS - NOVÉ LED DIODOVÉ ZAPUŠTĚNÉ KOMUNIKAČNÉ SVĚTLO zdroj - 1x LED, 18W, 1600Lm, RA80, 4000K
- N - NOVÉ NOUZOVÉ OSV. TĚLESO S VLASTNÍM SAMOSTÁ. ZDROJEM , IP20 (1x LED 3W, doba zálohování 1hod.)
- NOVÉ VYPÍNAČ OVLADAČ SERIOVÝ, PARALERNÍ, SÉRIOVĚ-PARAL., KŘÍŽOVÝ 230V/10A, POLOZAP. (vč. KRABICE)
- NOVÉ VYPÍNAČ (TLAČÍTKOVÝ - bez aretace)
- ČIDLO SOUMRAKU, IP54
- NOVÁ ZÁSUVKA 230V/16A, POLOZAPUŠTĚNÁ , IP20
- NOVÁ DVOJZÁSUVKA 230V/16A, POLOZAPUŠTĚNÁ , IP20
- n X ZÁSUVKA 230V/16A V PODLAHOVÉ KRABICI
- SERVOPOHON ŽALUZIE
- ŽALUZIOVÝ OVLADAČ

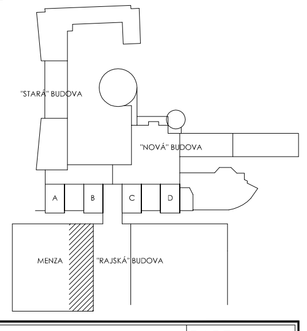

část: silnoproudá instalace
Zodp. proj. části: Ing. Josef Morčuš

	PARE:
GEN.PROJEKTANT :	ING. JAROSLAV BOROVIČKA
VYPRACOVAL :	ING. JAROSLAV BOROVIČKA
INVESTOR :	VYSOKÁ ŠKOLA EKONOMICKÁ, nám. W. CHURCHILLA 4, PRAHA 3, 130 67
MÍSTO :	nám. W. CHURCHILLA 4, PRAHA 3
AKCE :	STAVEBNÍ ÚPRAVA A ZMĚNA VYUŽITÍ ČÁSTI MENZY VE 2NP, ITALSKÁ BUDOVA
obsah výkresu: Půdorys-světelná instalace	č. výkresu: EL3
č. zakázky	formát: 6A4 / datum: 09/2022 / účel: DSP / měřítko: 1:100