






SPODNÍ VRSTVA OSB desek

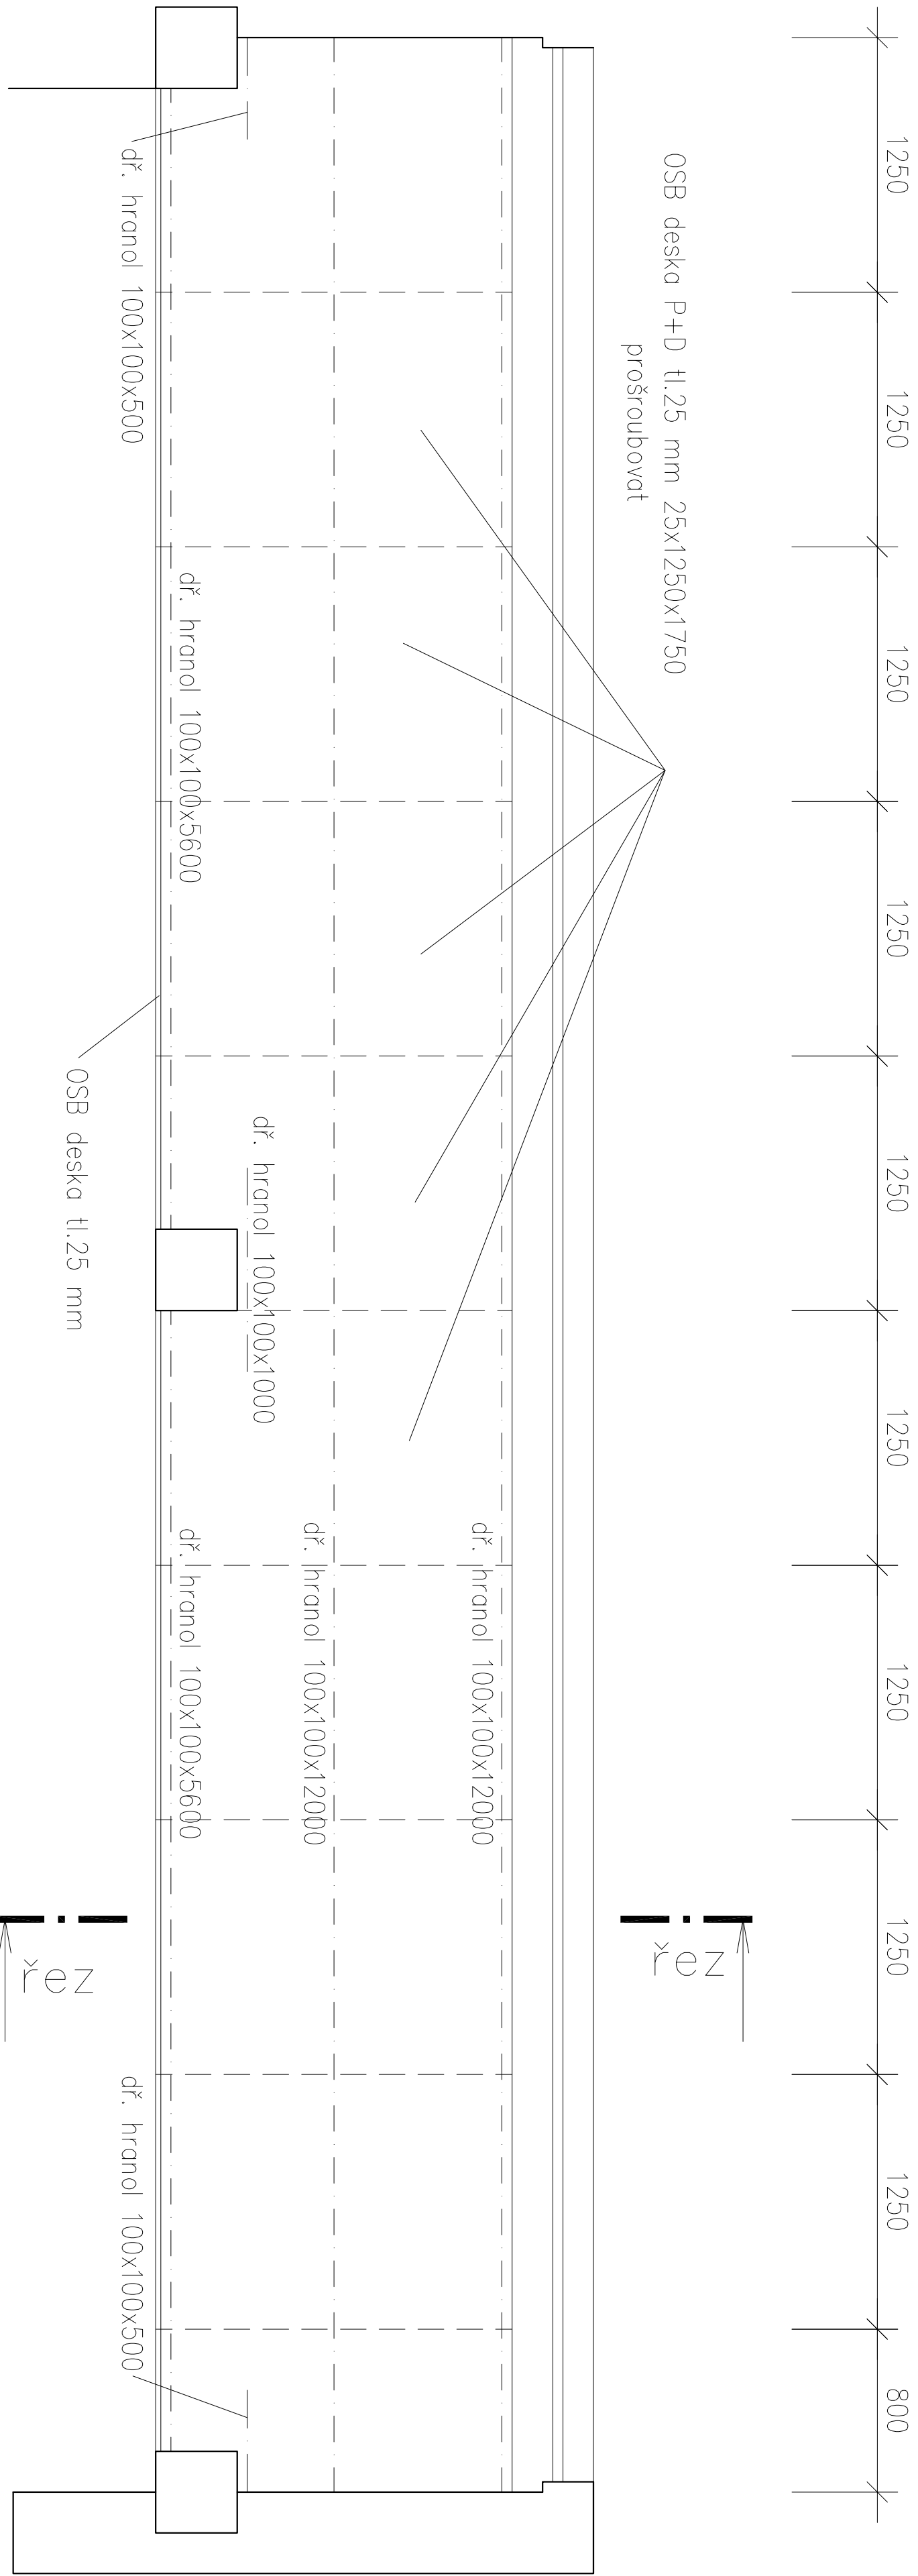

ŘEZ m 1:12,5

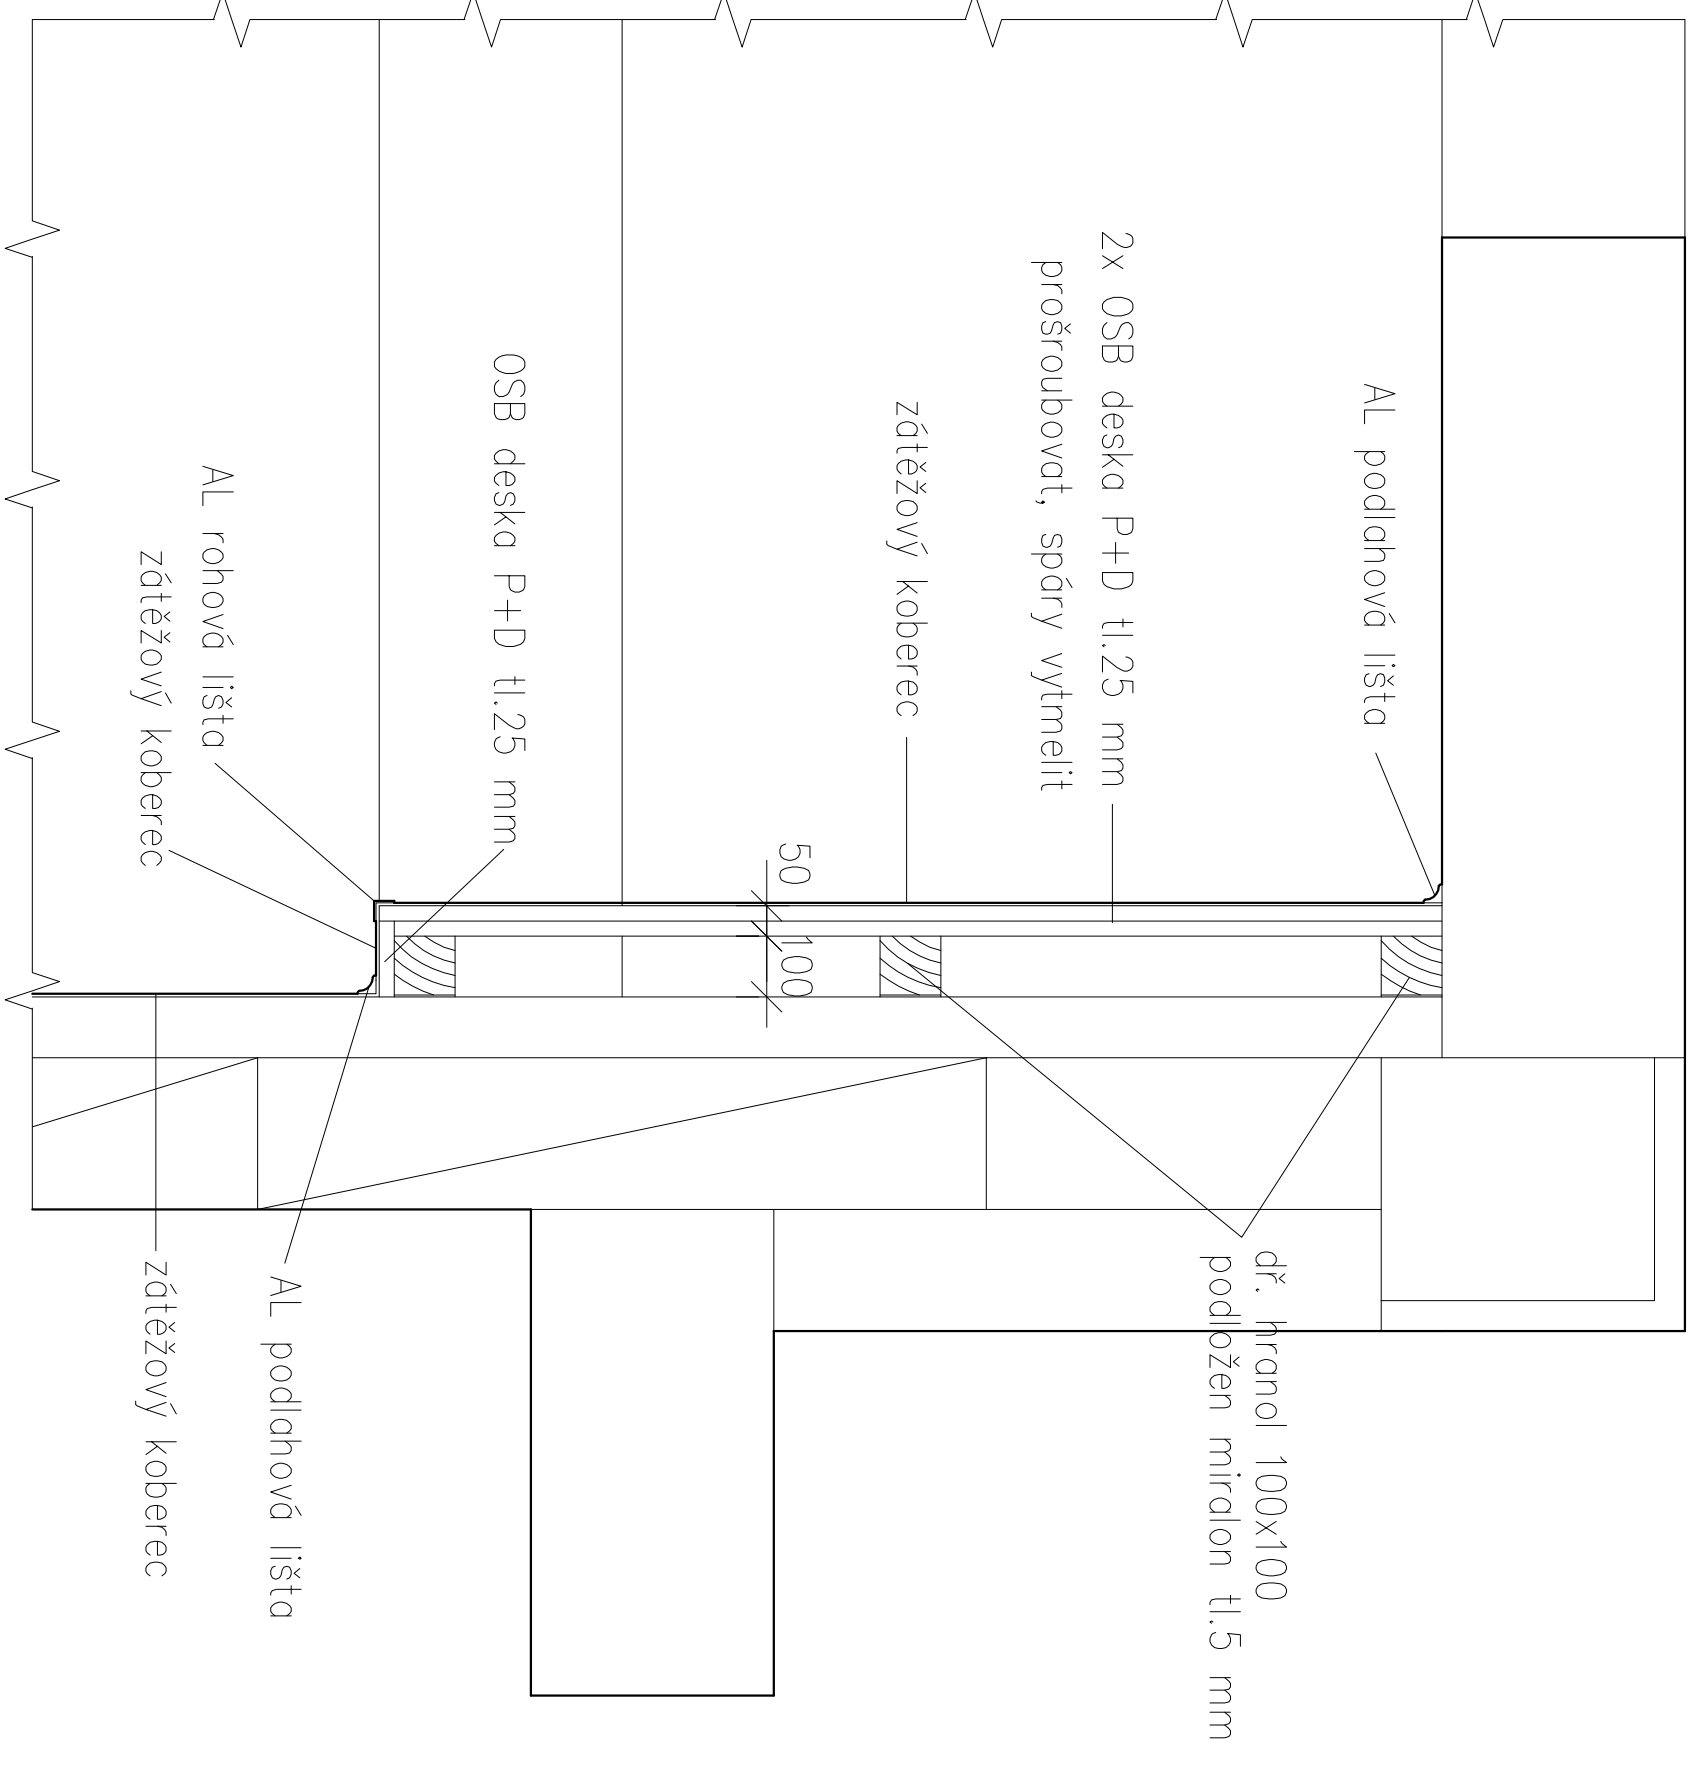

VRCHNÍ VRSTVA OSB desek

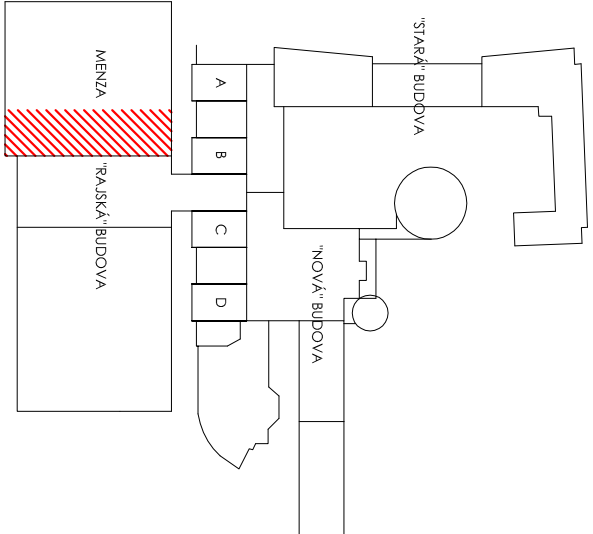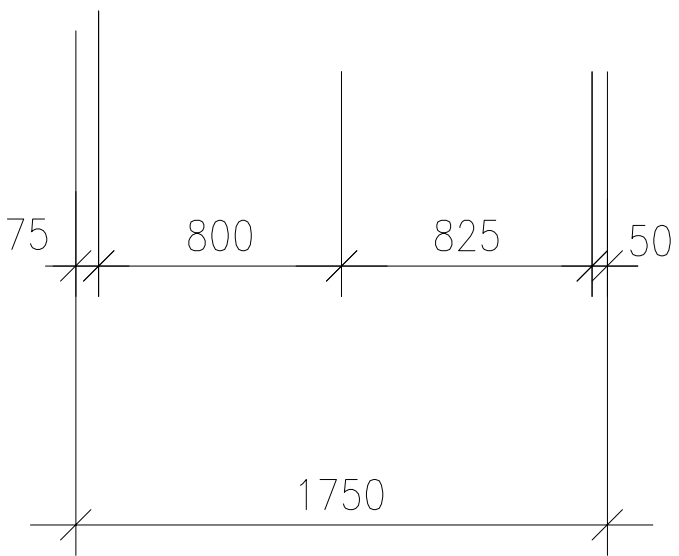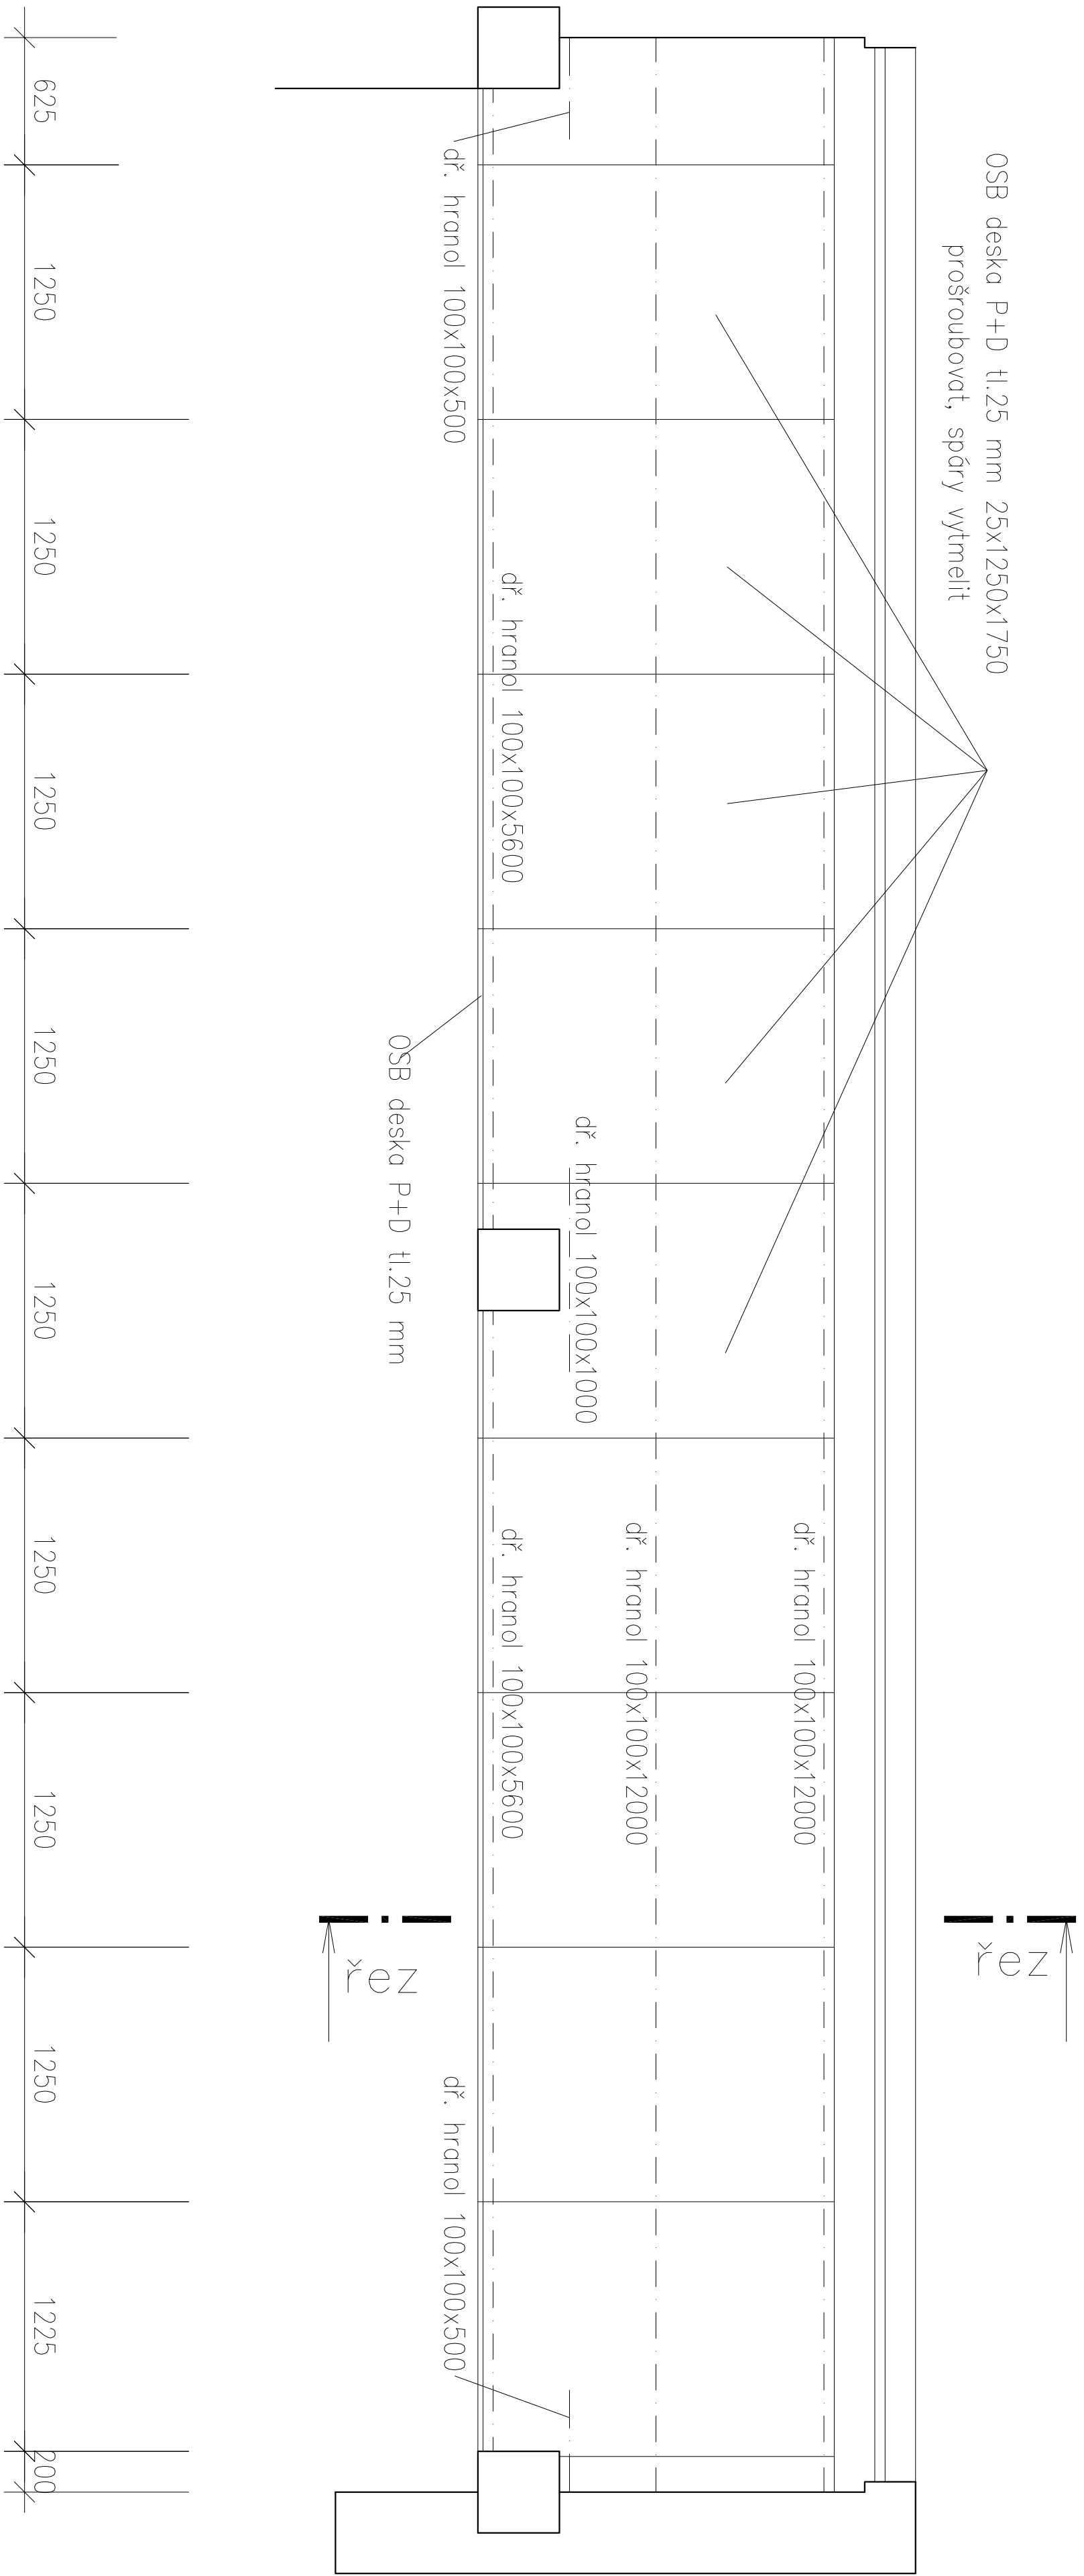

GEN.PROJEKTANT : ING. JAROSLAV BOROVIČKA				PARE:	
VYPRACOVAL : ING. JAROSLAV BOROVIČKA					
INVESTOR : VYSOKÁ ŠKOLA ECONOMICKÁ, nám. W. CHURCHILLA 4, PRAHA 3, 130 67					
MÍSTO : nám. W. CHURCHILLA 4, PRAHA 3					
AKCE : STAVĚBNÍ ÚPRAVA A ZMĚNA VYUŽITÍ - MODULÁRNÍ UČEBNA IB					
dizajn výkresu					
D.1.1 - NOVÝ STAV					
PODIUM					
L. výkresu					
5					
Č. stavby		Stavba		DPS	
AI		06/2023		DPS	
				mřížko	
				125	