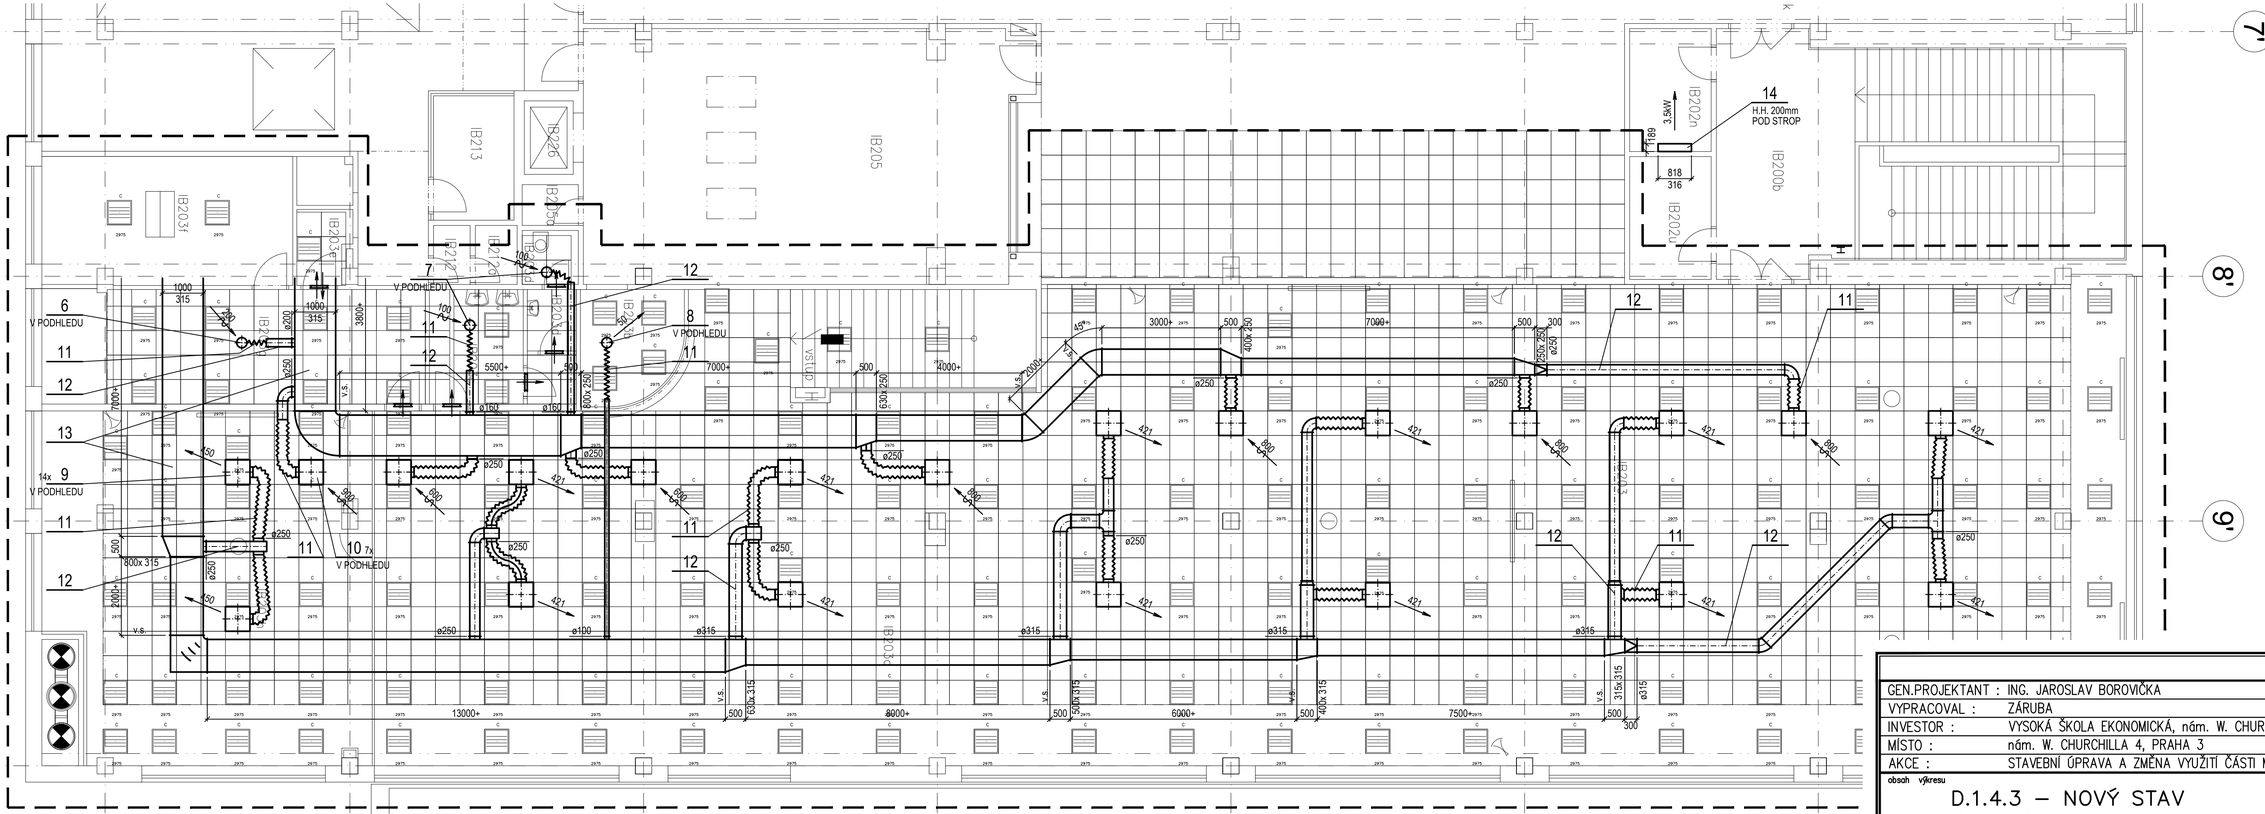

TABULKA MÍSTNOSTÍ

Č.M.	NÁZEV MÍSTNOSTI	m2
203	PROSTOR PRO MODULÁRNÍ UČEBNY	258,0
203a	OBČERSTVENÍ/CATERING	210,0
203b	RECEPCE	7,0
203c	ZÁZEMÍ CATERING	6,5
203d	ZÁZEMÍ CATERING WC	5,1
203e	ÚKLIDOVÁ KOMORA	2,3
203f	STROJOVNA VZT	19,5
203g	SKLAD NÁBYTKU	21,45
203h	UČEBNA	67,20
	CELKEM	597,05

PARE:

GEN.PROJEKTANT :	ING. JAROSLAV BOROVIČKA
VYPRACOVAL :	ZÁRUBA
INVESTOR :	VYSOKÁ ŠKOLA EKONOMICKÁ, nám. W. CHURCHILLA 4, PRAHA 3, 130 67
MÍSTO :	nám. W. CHURCHILLA 4, PRAHA 3
AKCE :	STAVEBNÍ ÚPRAVA A ZMĚNA VYUŽITÍ ČÁSTI MENZY VE 2NP, ITALSKÁ BUDOVA

obsah výkresu: D.1.4.3 – NOVÝ STAV ROZVODY

č. výkresu: 2

č. zakázky	formát	datum	účel	měřítko
	4xA4	06/2023	DPS	1:75