



Detail "A":

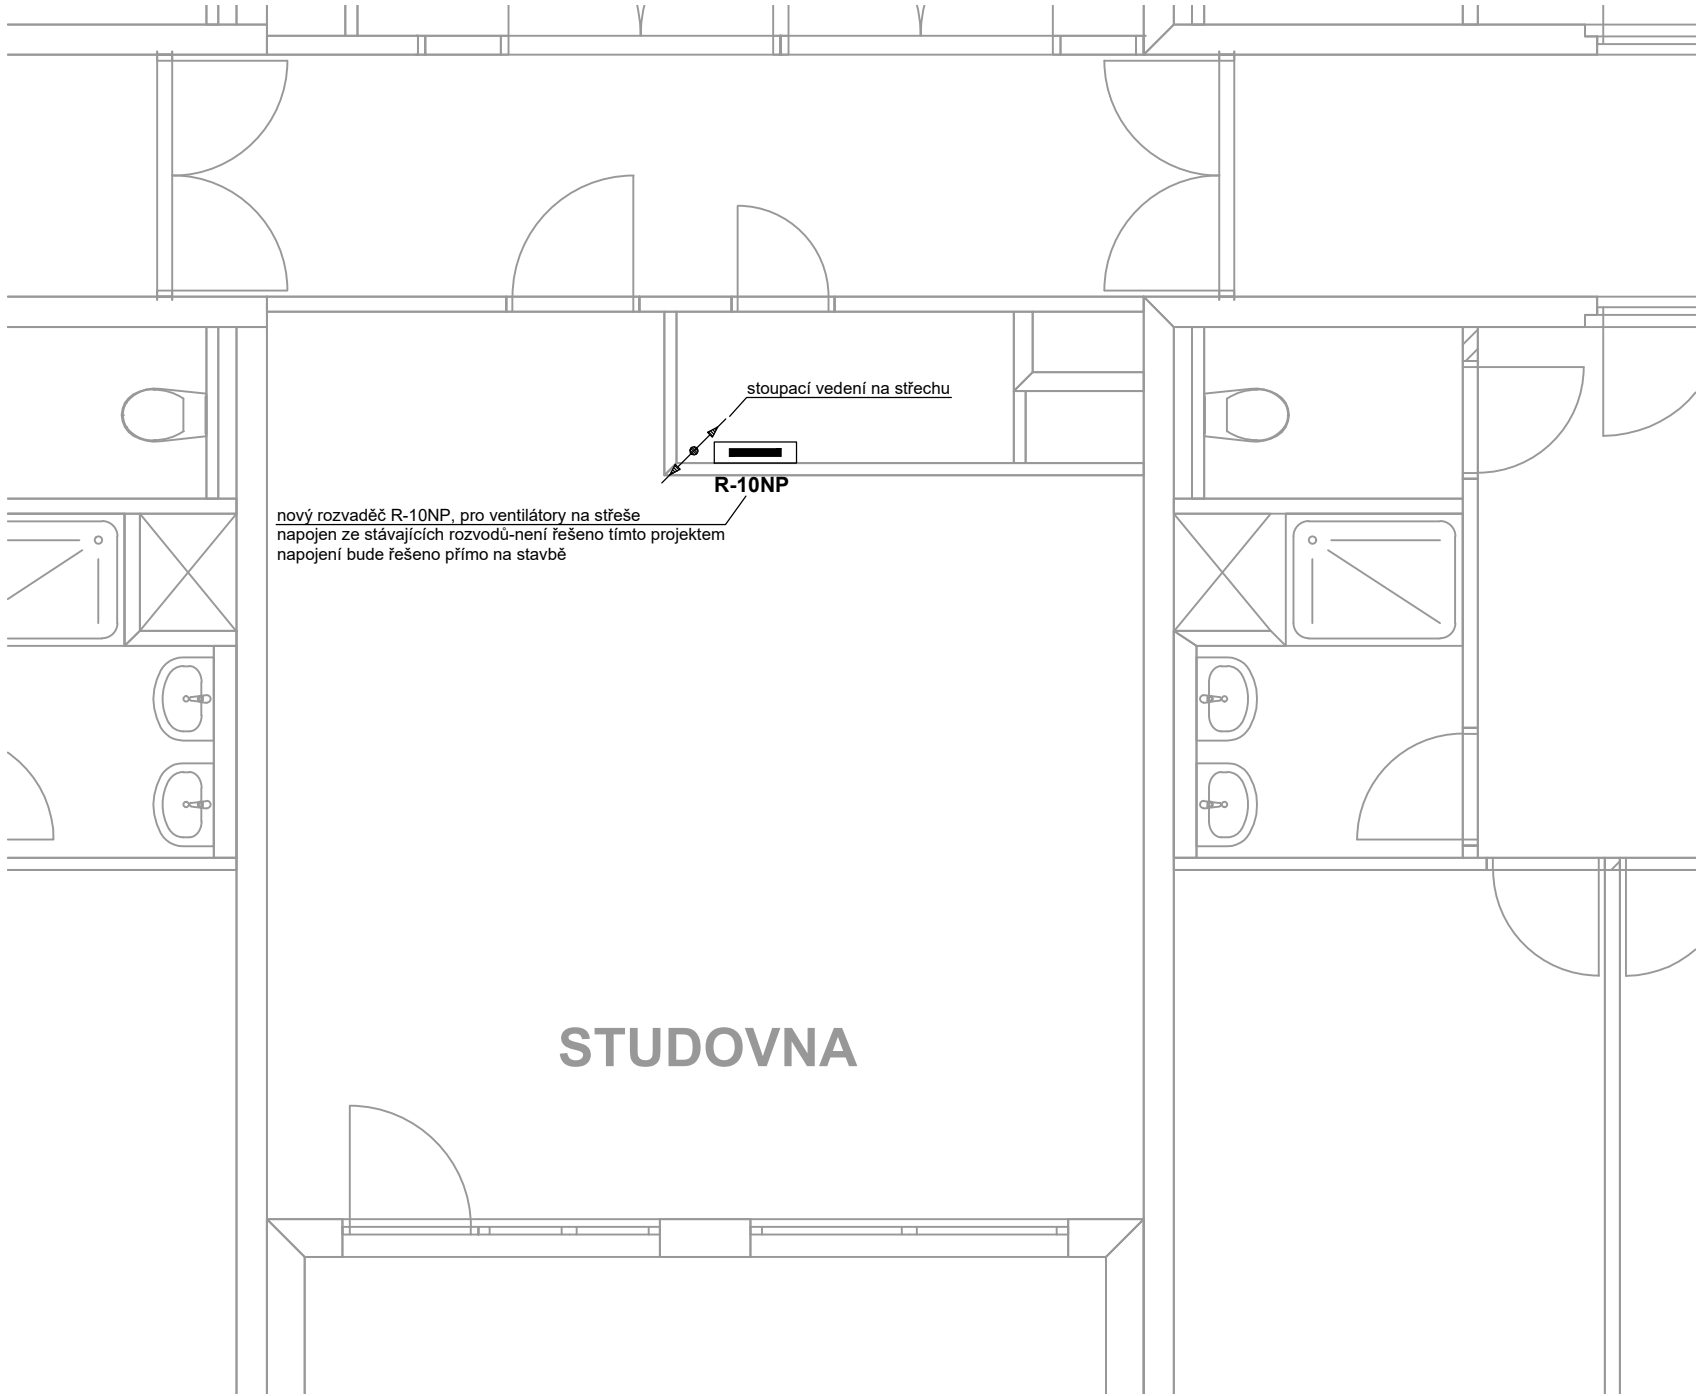


Poznámka:

Komunikace (řízení) mezi ventilátorem na střeše a ubytovací jednotkou (talířovým ventilem) je součástí projektu a dodávky VZT.

Půdorys 10 NP:

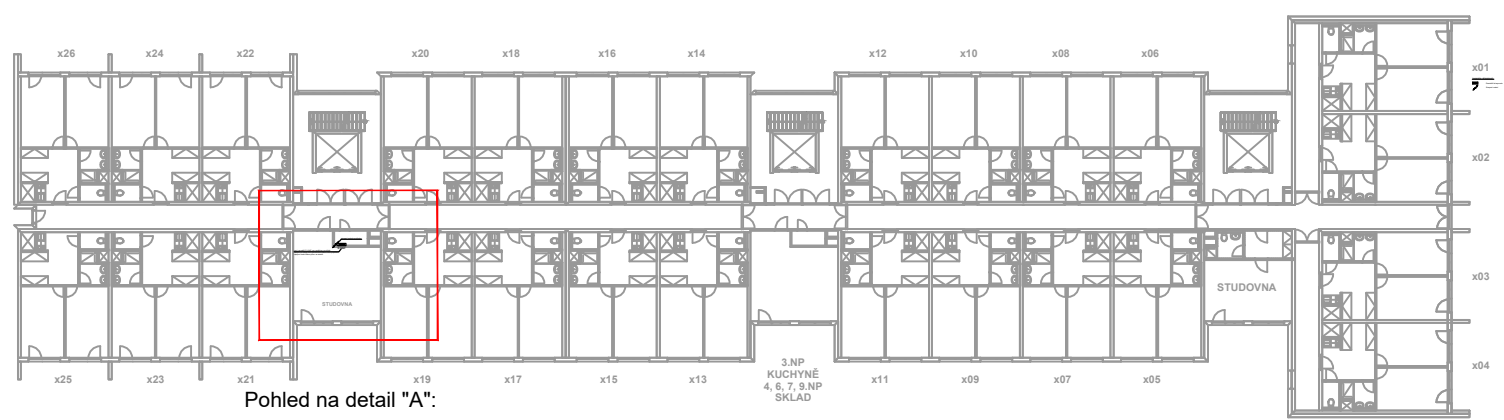

Pohled na detail "A":

Generální projektant:		<div><div></div><div>Drobný Architects</div></div>			
		architektonický ateliér, s.r.o. Děkanská 7/226, Praha 4, 140 00		IČO: 26 49 99 24 tel/fax: 607 154 000 e-mail: atelier@drobnyarch.cz	
Projektant části:		<div><div></div><div>PMR elektro s.r.o.</div></div>			
		projekty, revize elektro U Hellady 697/4, Praha 4, 140 00		IČO: 05 43 17 78 e-mail: info@pmr.cz	
Název akce:					
Rekonstrukce koleje Blanice					
Místo:		Chemická 953, 148 00, Praha 4			
Investor:		Správa účelových zařízení VŠE v Praze, Jeseniova 2769/208, Praha 3		stupeň:	DPS
Zodp. projektant:		Ing. Jaroslav Janeček		datum:	31.8.2023
Projektová část:		D.1.4.3 Silnoproudá elektrotechnika			
Název výkresu:				měřítko:	číslo výkresu:
Půdorys chodby 10.NP				1:50	08