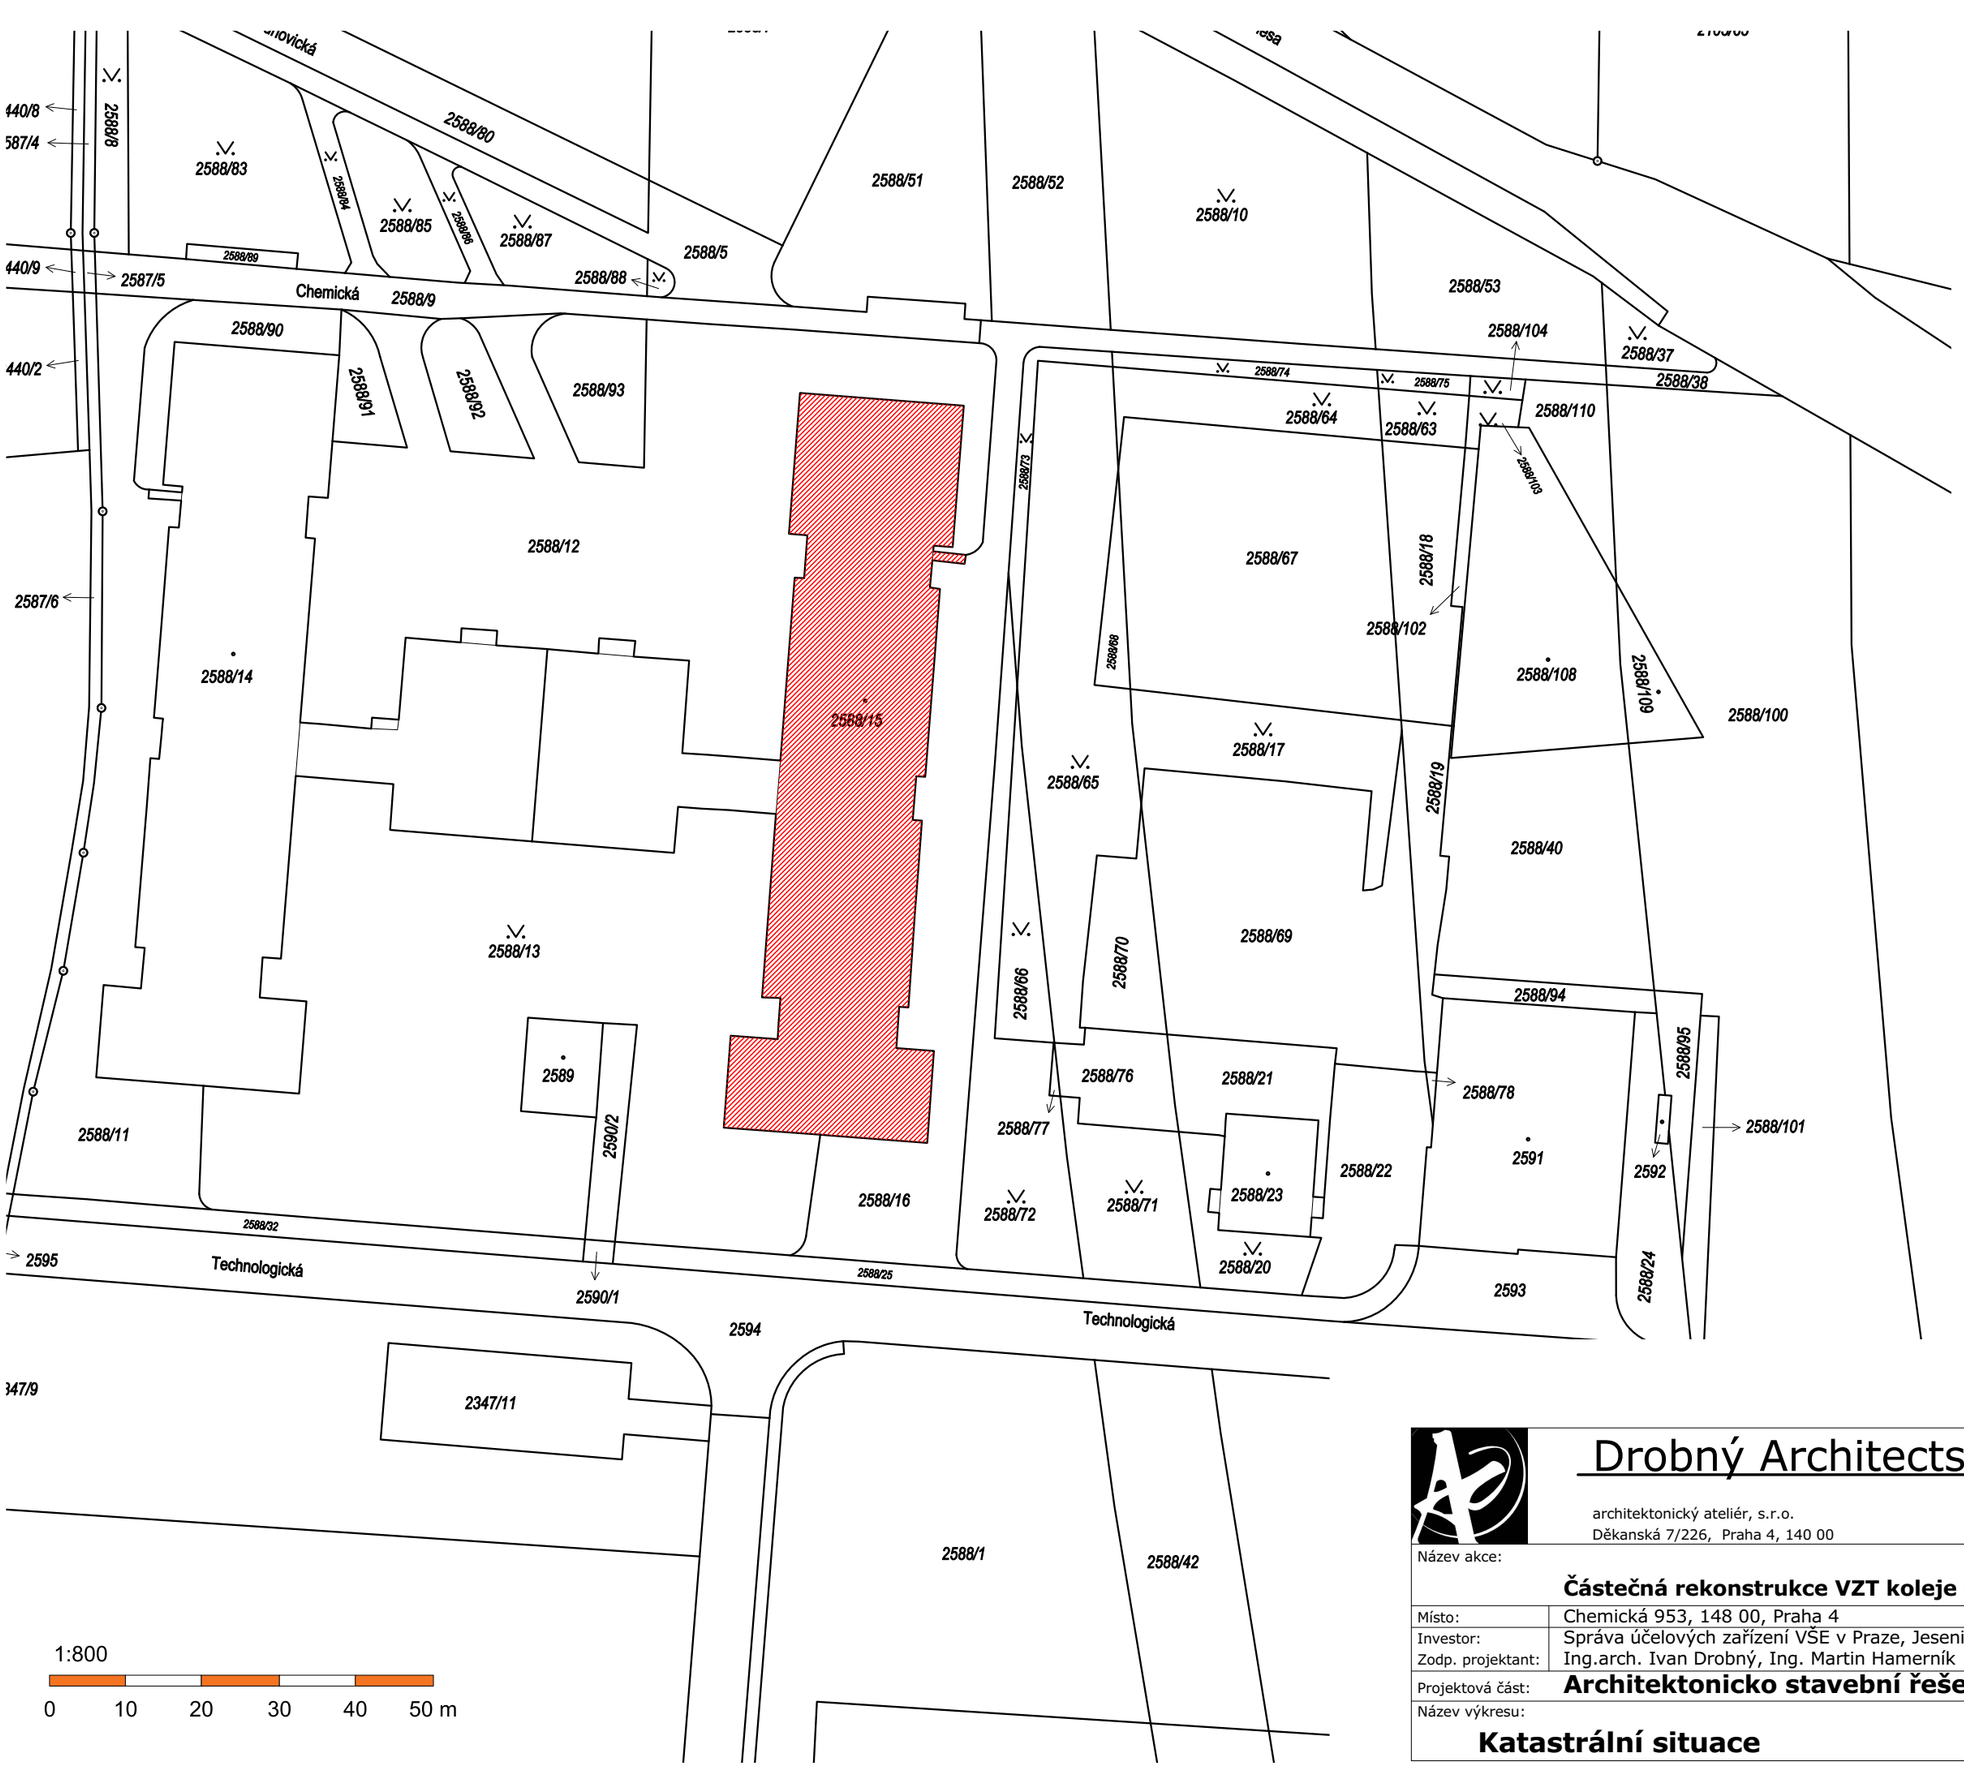

Drobný Architects .

architektonický ateliér, s.r.o.
Děkanská 7/226, Praha 4, 140 00

IČO: 26 49 99 24
tel/fax: 607 154 000
e-mail: atelier@drobnyarch.cz

Název akce:	**Částečná rekonstrukce VZT koleje Blanice**		
Místo:	Chemická 953, 148 00, Praha 4		
Investor:	Správa účelových zařízení VŠE v Praze, Jeseniova 2769/208, Praha 3	stupeň:	DPS
Zodp. projektant:	Ing.arch. Ivan Drobný, Ing. Martin Hamerník	datum:	20.10.2023
Projektová část:	**Architektonicko stavební řešení**		
Název výkresu:	**Katastrální situace**	měřítko: 1:800	číslo výkresu: C.1