




3.5.8.10. PATRO

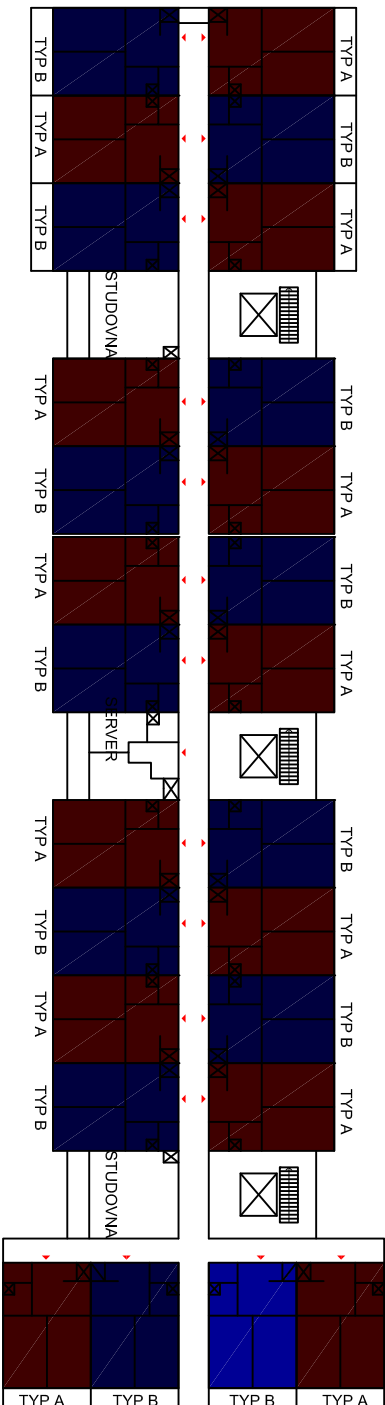


-1. PATRO

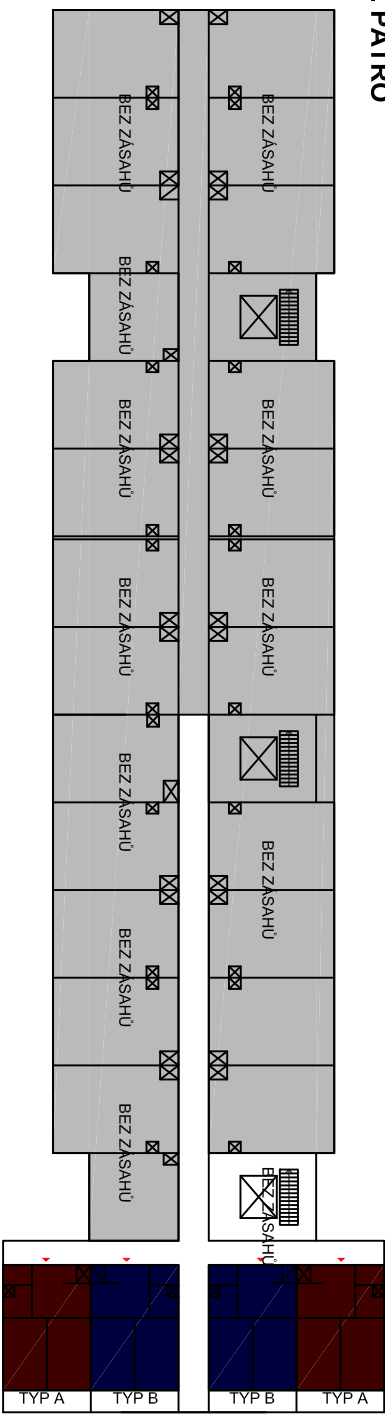


4.6.7.9. PATRO

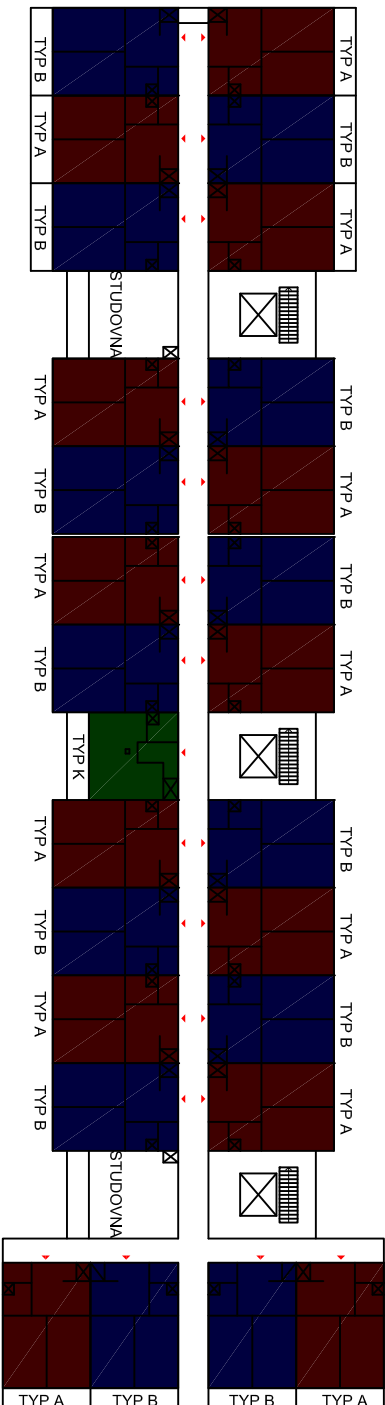


-2. PATRO

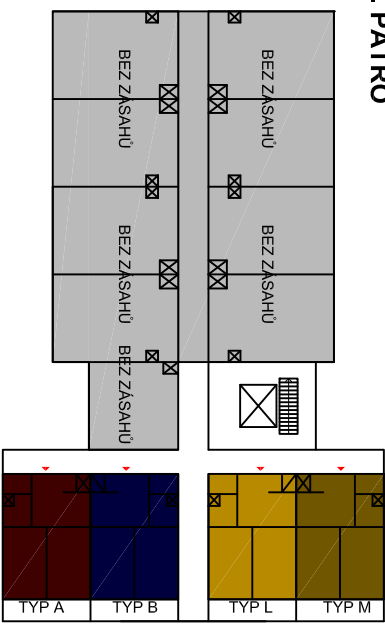

2. PATRO

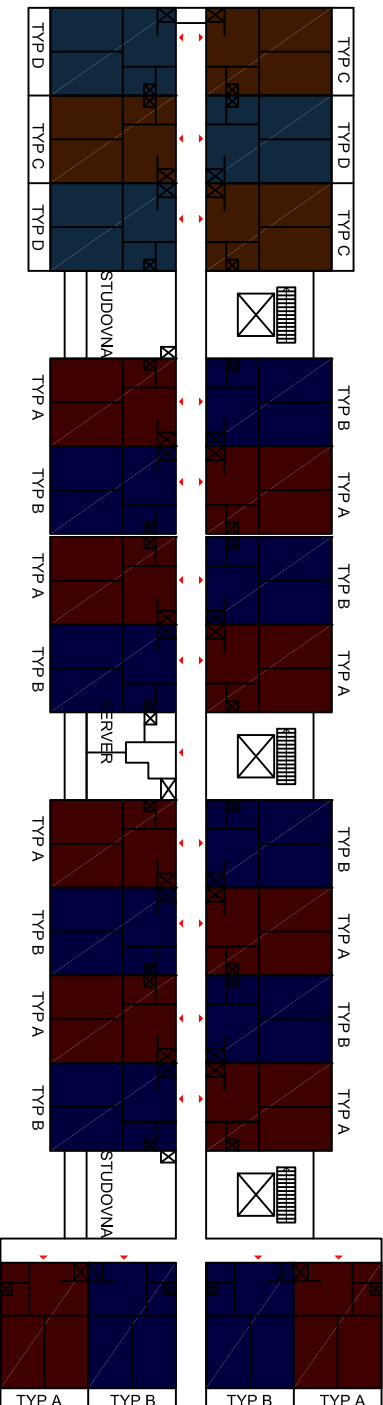

1. PATRO

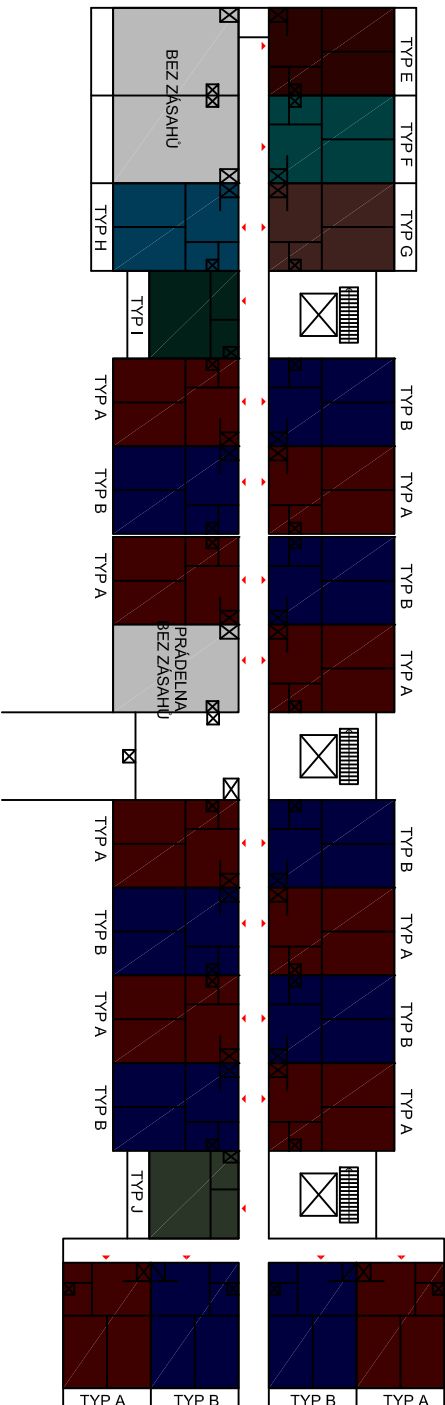

Generální projektant:

Drobný Architects



architektonický ateliér, s.r.o.
Děkánská 7/226, Praha 4, 140 00

Děkanská 7/226, Praha 4, 140 00

Projektant části:

PMR elektro s.r.o.



projekty, revize elektro
U Hellady 697/4, Praha 4, 140 00

U Hellady 697/4, Praha 4, 140 00

Název akce:

Rekonstrukce koleje Blanice

Misto:

Chemická 953, 148 00, Praha 4

Investor:

Správa účelových zařízení VSE v Praze, Jeseniova 2769/208, Praha 3

Zodp. projektant:	Ing. Jaroslav Janeček
-------------------	-----------------------

Ing. Jaroslav Janeček	datum:	31.8.2023
-----------------------	--------	-----------

Projektová část:

D.1.4.3 Silnopruda elektrotechnika

Název výkresu:

	měřtko:	číslo výkresu
--	---------	---------------

Schéma jednotlivých pater

20