




5. NP

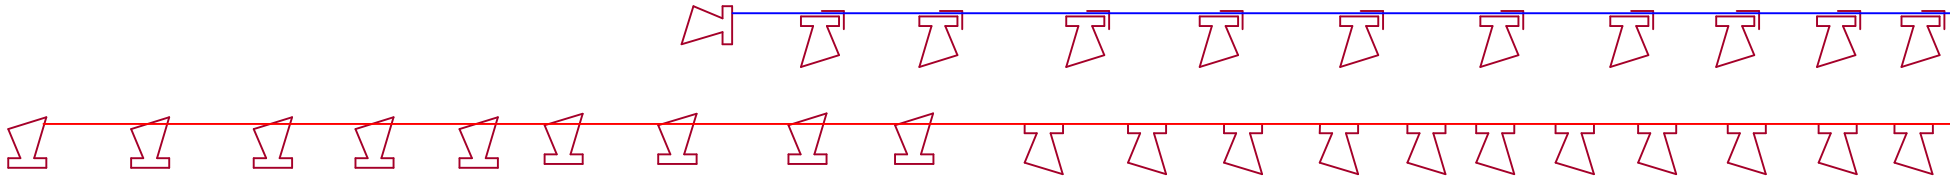


4. NP

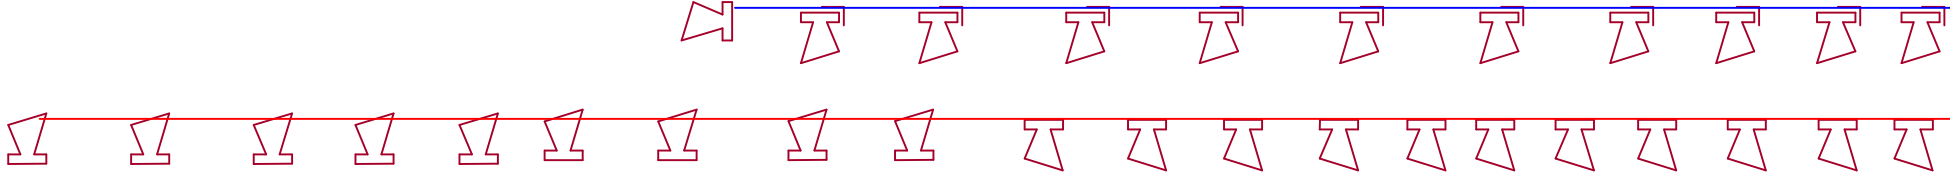


3. NP

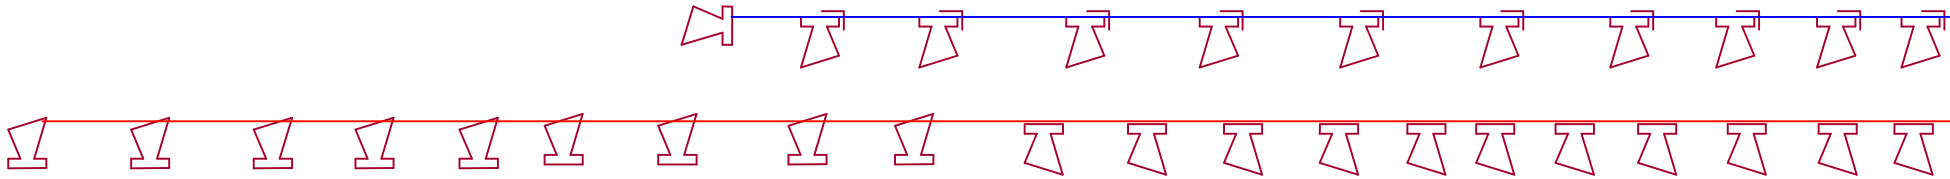

2. NP

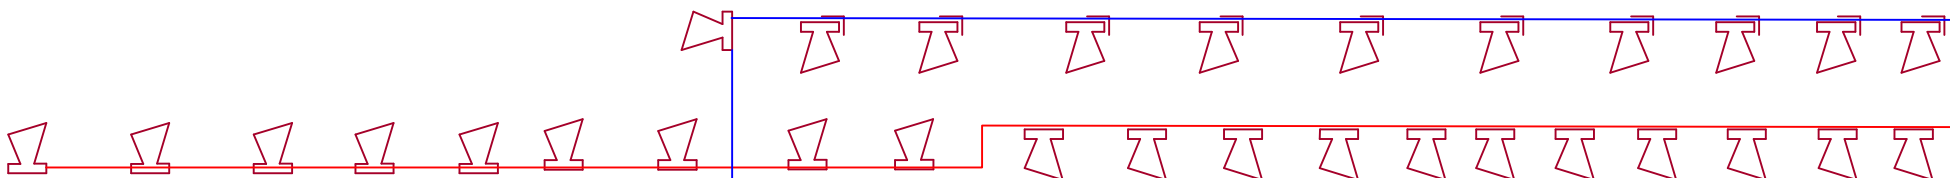

1. NP

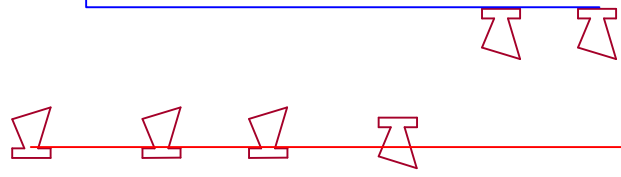

NZS

Propojení ústřední A,B,C,D - propojovací kabel nutno upřesnit dle dodavatele systému NZS

akce: REKONSTRUKCE BLOK B					č.zak.:	
investor:	Správa účelových zařízení Vysoké školy ekonomické v Praze Jeseniova 2769/208	proj. část:	SZ Projekce elektro s.r.o. IČ: 09691057 Jaurisova 515/4, Michle (Praha 4), 140 00 Praha			
		Vypracoval: zodp. proj.:	Josef Zuček Karel Sommer			
ČÁST PD:	D.1.4 NOUZOVÝ ZVUKOVÝ SYSTÉM				označ.:	
VÝKRES:	BLOKOVÉ SCHÉMA	mřítko:	1:100	stupeň PD:	DPS	datum:
					10 - 2022	D.1.4.02