


PLOCHY MÍSTNOSTÍ

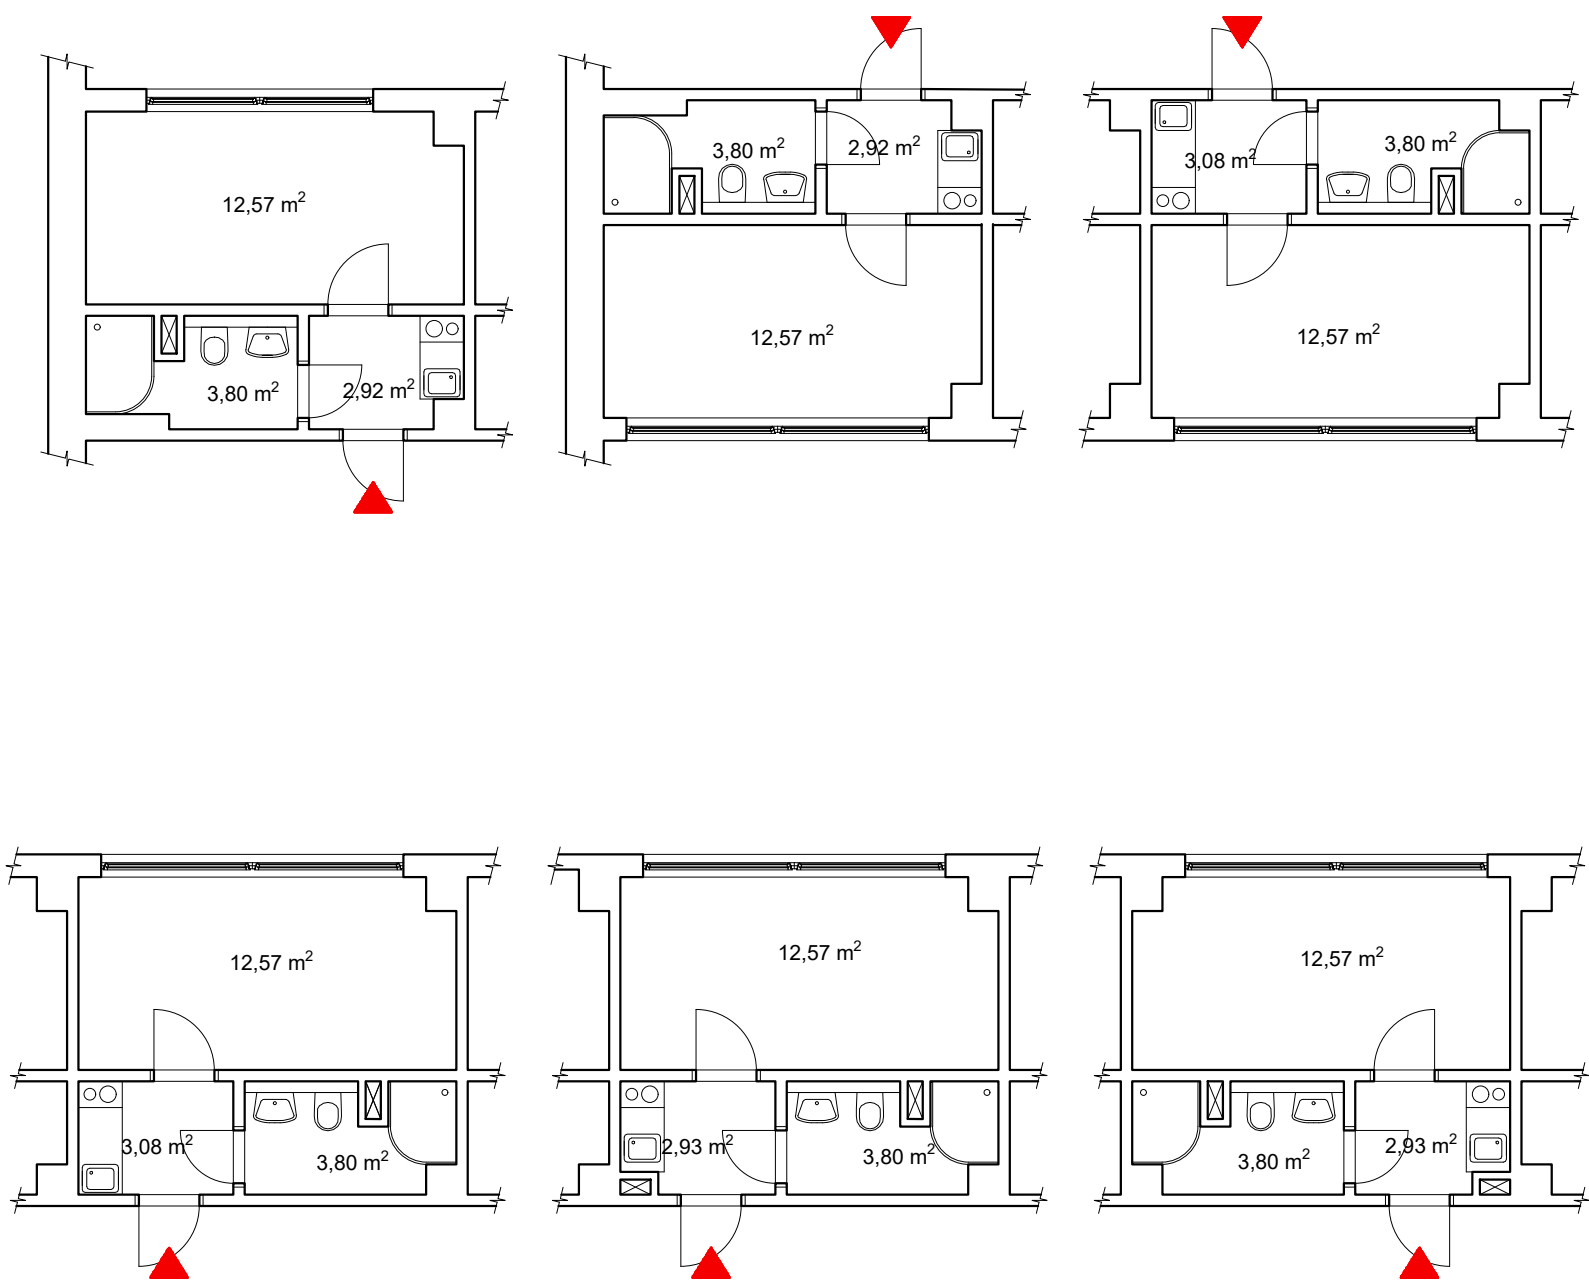

POZNÁMKY:

Veškeré rozměry a kóty nutno ověřit na stavbě


V případě zjištění skutečností odlišných od projektové dokumentace neprodleně kontaktovat projektanta.

LEGENDA:


SVISLÉ KONSTRUKCE

<div><div>RAFPRO</div><div>RAFPRO s.r.o.</div><div>Šlikova 403/16, Praha 6-Břevnov, 16900</div></div>	Kreslil	Kontroloval	Autorizační razítko	
	Vit Štěrbík	Ing. Filip Šrail		
	Investor	Správa účelových zařízení Vysoké školy ekonomické v Praze		
	Jeseniova 2769/208			
Místo stavby	Jeseniova 355/212, parc.č. 3619/2, Koleje VŠE v areálu Jarov			
Obec	Žižkov, Městská část Praha 3, Hlavní město Praha			
Název akce				
STAVEBNÍ ÚPRAVY				
Dílčí část akce			Formát	
			Stupeň	DVZ
Profese			Datum	03/2022
			Zakázka č.	2022-VSE004
Název výkresu		Výkres č.	Měřítko	Paré č.
PLOCHY MÍSTNOSTÍ		D.1.1.1	1:100	0123456789

1.NP

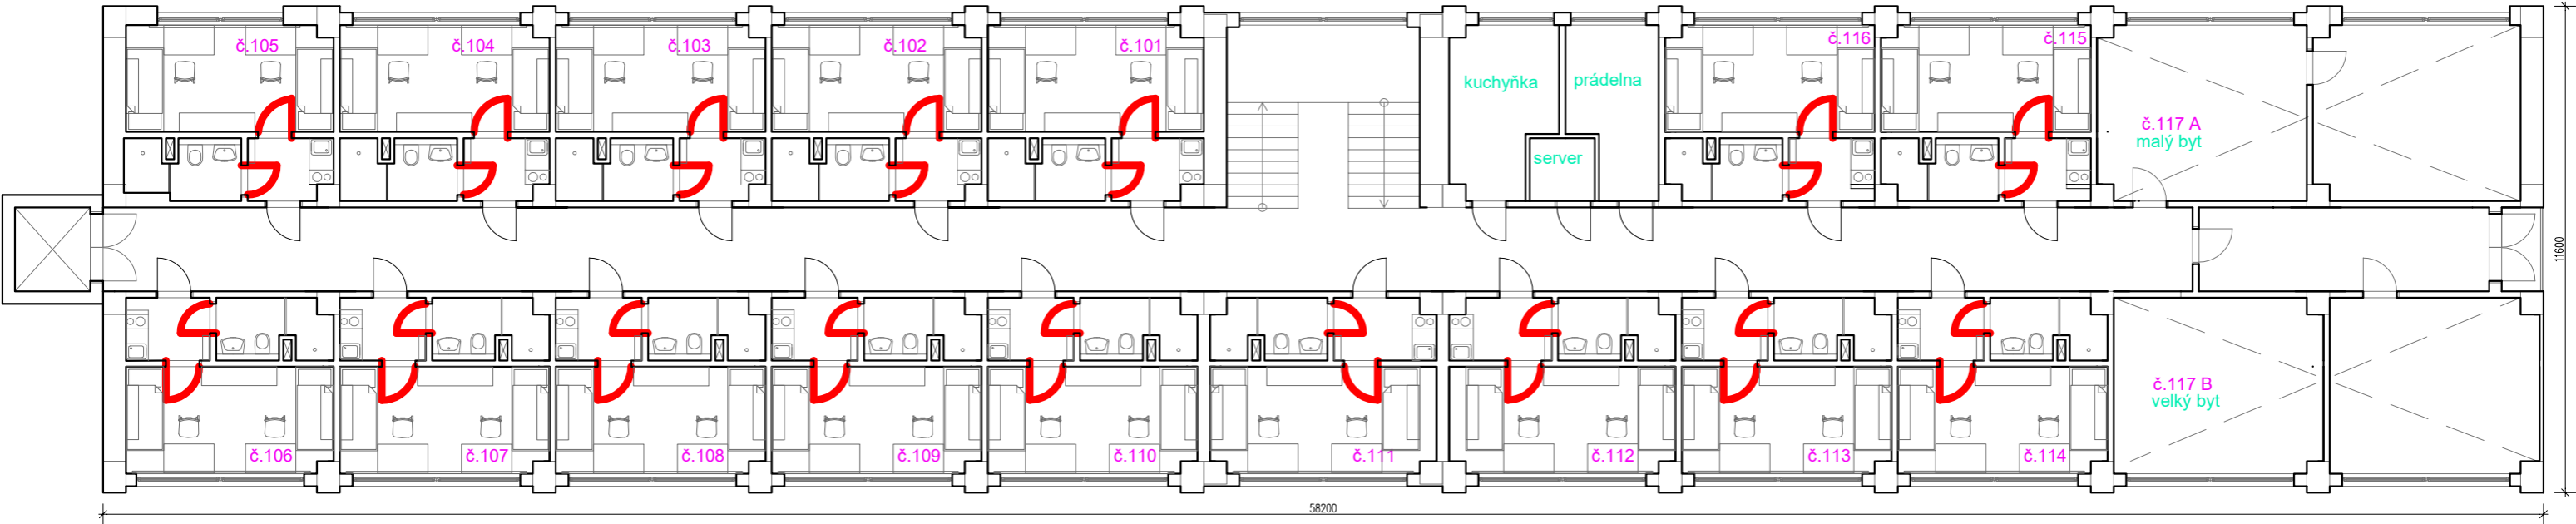

2.NP

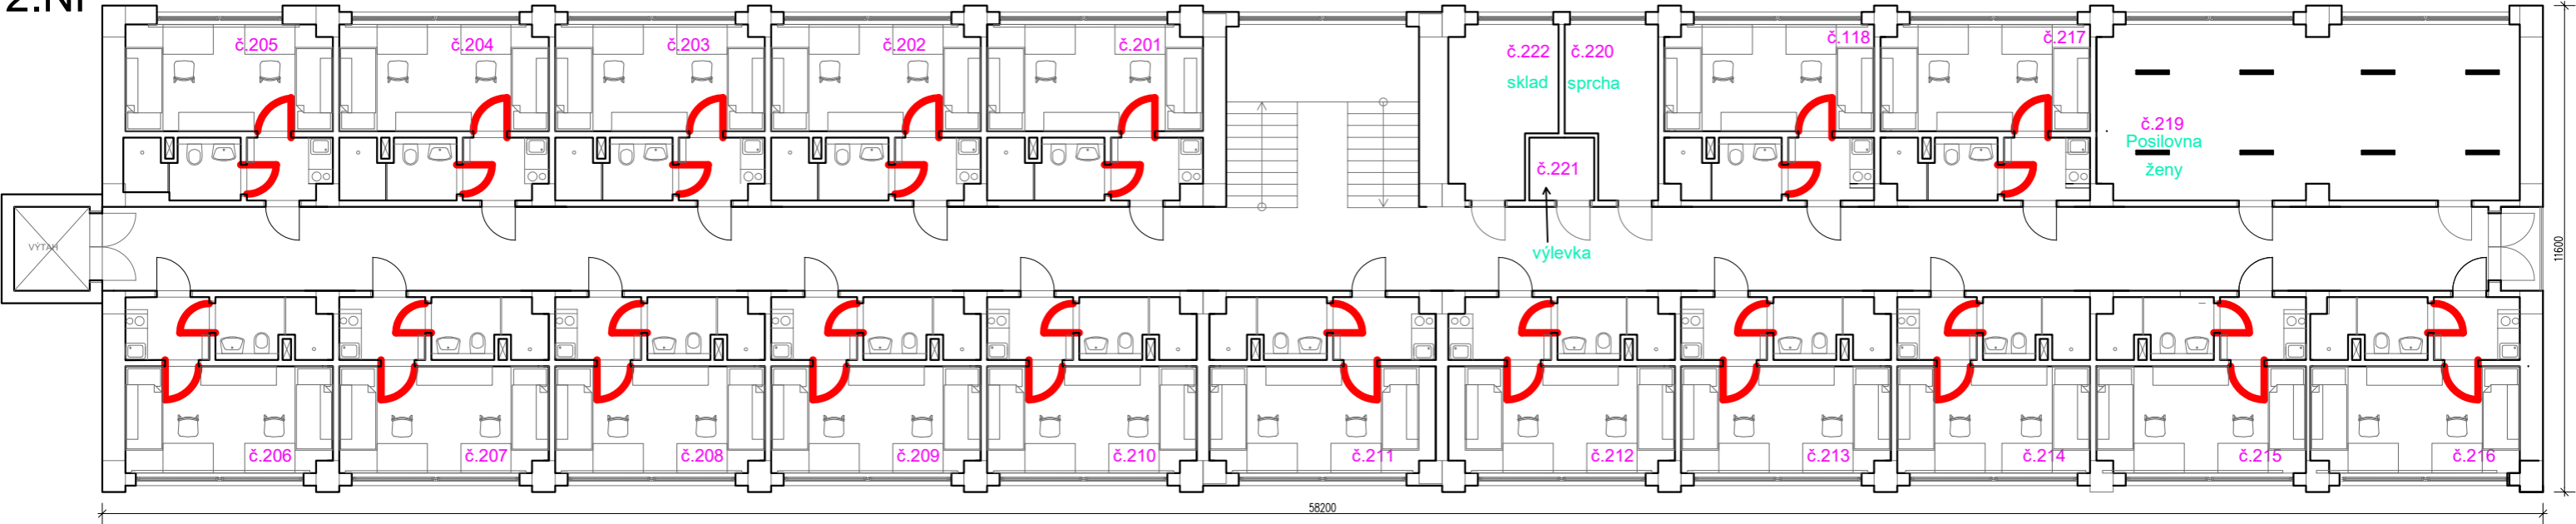

POZNÁMKY:

Veškeré rozměry a kóty nutno ověřit na stavbě

V případě zjištění skutečností odlišných od projektové dokumentace neprodleně kontaktovat projektanta.

LEGENDA:

 SVISLÉ KONSTRUKCE


 VÝMĚNA DVEŘÍ

<div><div>RAFPRO</div><div>architektura a design a byt</div><div>RAFPRO s.r.o.</div><div>Šlikova 403/16, Praha 6-Břevnov, 16900</div></div>	Kreslil	Kontroloval	Autorizační razítko	
	Vít Štěrbík	Ing. Filip Šrail		
	Investor	Správa účelových zařízení Vysoké školy ekonomické v Praze Jeseniova 2769/208		
	Místo stavby	Jeseniova 355/212, parc.č. 3619/2, Koleje VŠE v areálu Jarov		
	Obec	Žižkov, Městská část Praha 3, Hlavní město Praha		
Název akce			<div>STAVEBNÍ ÚPRAVY</div>	
Dílčí část akce				
BLOK B				
Profese				
D.1.1. Architektonicko-stavební řešení				
Název výkresu			Formát	
			Stupeň	DVZ
VÝMĚNA DVEŘÍ - 1.NP, 2.NP			Datum	03/2022
			Zakázka č.	2022-VSE004
VÝMĚNA DVEŘÍ - 1.NP, 2.NP		Výkres č.	Měřítko	Paré č.
		D.1.1.2	1:150	0123456789

3.NP



4.NP

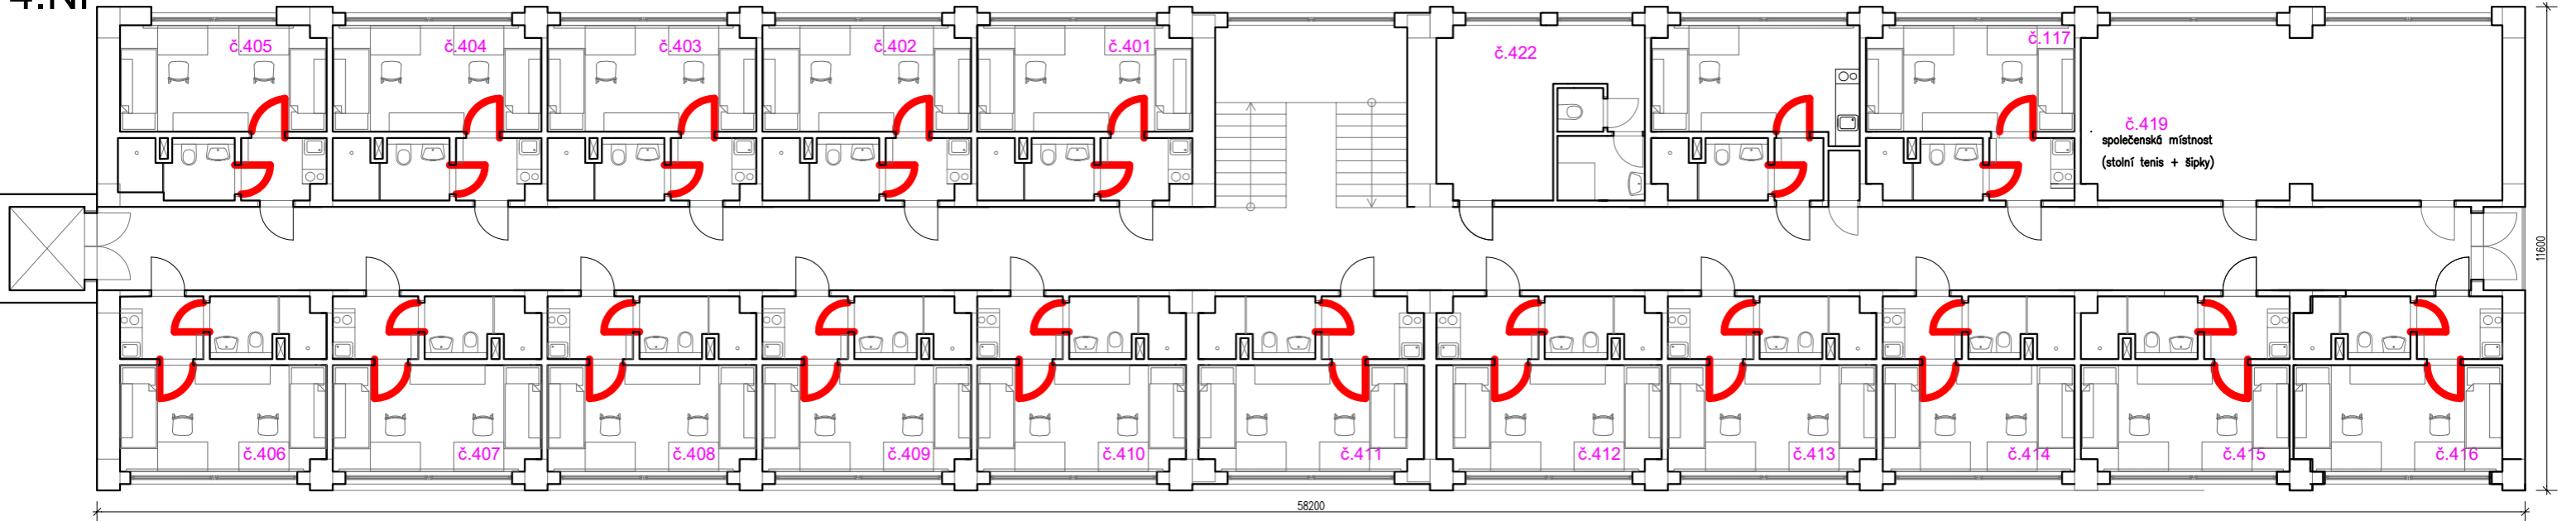

POZNÁMKY:

Veškeré rozměry a kóty nutno ověřit na stavbě

V případě zjištění skutečností odlišných od projektové dokumentace neprodleně kontaktovat projektanta.


LEGENDA:

 SVISLÉ KONSTRUKCE


 VÝMĚNA DVEŘÍ

<div>RAFPRO</div> <div>architektura a design a bytů</div> <div>RAFPRO s.r.o.</div> <div>Šilkova 403/16, Praha 6-Břevnov, 16900</div>		Kreslil	Kontroloval	Autorizační razítko	
		Vít Štěrbík	Ing. Filip Šrail		
Investor	Správa účelových zařízení Vysoké školy ekonomické v Praze Jeseniova 2769/208				
Místo stavby	Jeseniova 355/212, parc.č. 3619/2, Koleje VŠE v areálu Jarov				
Obec	Žižkov, Městská část Praha 3, Hlavní město Praha				
Název akce					
STAVEBNÍ ÚPRAVY					
Dílčí část akce BLOK B			Formát		
			Stupeň	DVZ	
Profese D.1.1. Architektonicko-stavební řešení			Datum	03/2022	
			Zakázka č.	2022-VSE004	
Název výkresu		Výkres č.	Měřítko	Paré č.	
VÝMĚNA DVEŘÍ - 3.NP, 4.NP		D.1.1.3	1:150	0123456789	

1.NP

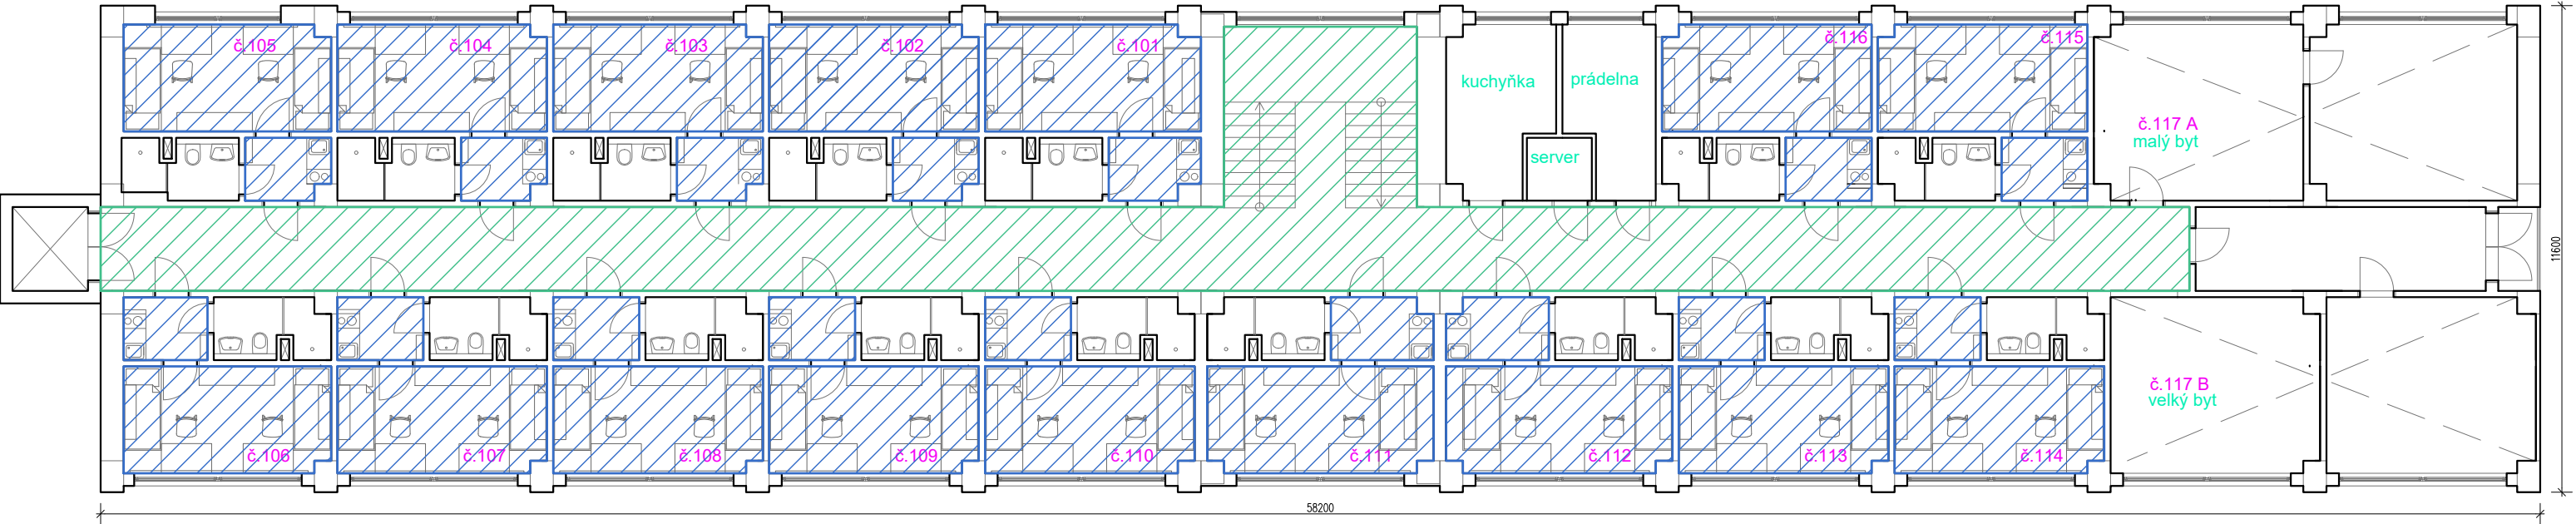

2.NP

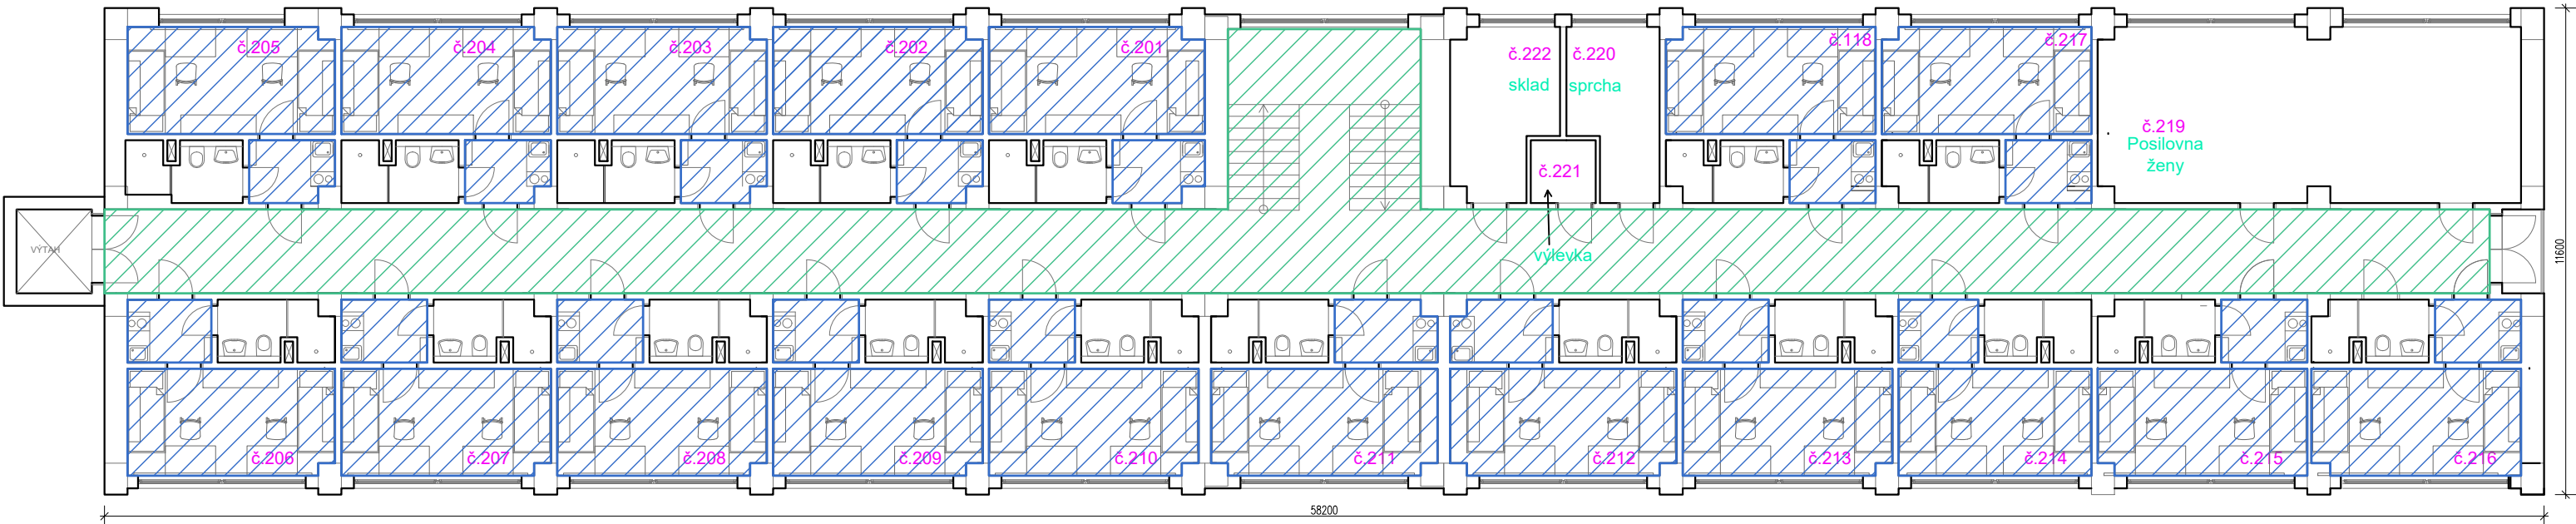




POZNÁMKY:

Veškeré rozměry a kóty nutno ověřit na stavbě

V případě zjištění skutečností odlišných od projektové dokumentace nprodleně kontaktovat projektanta.

 
LEGENDA:

-  SVISLÉ KONSTRUKCE
-  VÝMĚNA PODLAHOVÉ KRYTINY – POKOJ
-  VÝMĚNA PODLAHOVÉ KRYTINY – CHODBA + SCHODIŠTĚ


POZNÁMKA: V RÁMCÍ VÝMĚNY PODLAHOVÉ KRYTINY BUDE PROVEDENA NOVÁ VYROVNÁVACÍ STĚRKA.

<div>RAFPRO</div> <div>architektura a design a bytbing</div> <div>RAFPRO s.r.o.</div> <div>Šlikova 403/16, Praha 6-Břevnov, 16900</div>		Kreslil	Kontroloval	Autorizační razítko	
Vít Štěrbík		Ing. Filip Šrail			
Investor	Správa účelových zařízení Vysoké školy ekonomické v Praze Jeseniova 2769/208				
Místo stavby	Jeseniova 355/212, parc.č. 3619/2, Koleje VŠE v areálu Jarov				
Obec	Žižkov, Městská část Praha 3, Hlavní město Praha				
Název akce					
STAVEBNÍ ÚPRAVY					
Dílčí část akce BLOK B					
Profese D.1.1. Architektonicko-stavební řešení					
				Stupeň	DVZ
				Datum	03/2022
				Zakázka č.	2022-VSE004
Název výkresu		Výkres č.	Měřítko	Paré č.	
VÝMĚNA PODLAHOVÉ KRYTINY - 1.NP, 2.NP		D.1.1.4	1:150	0123456789	

3.NP

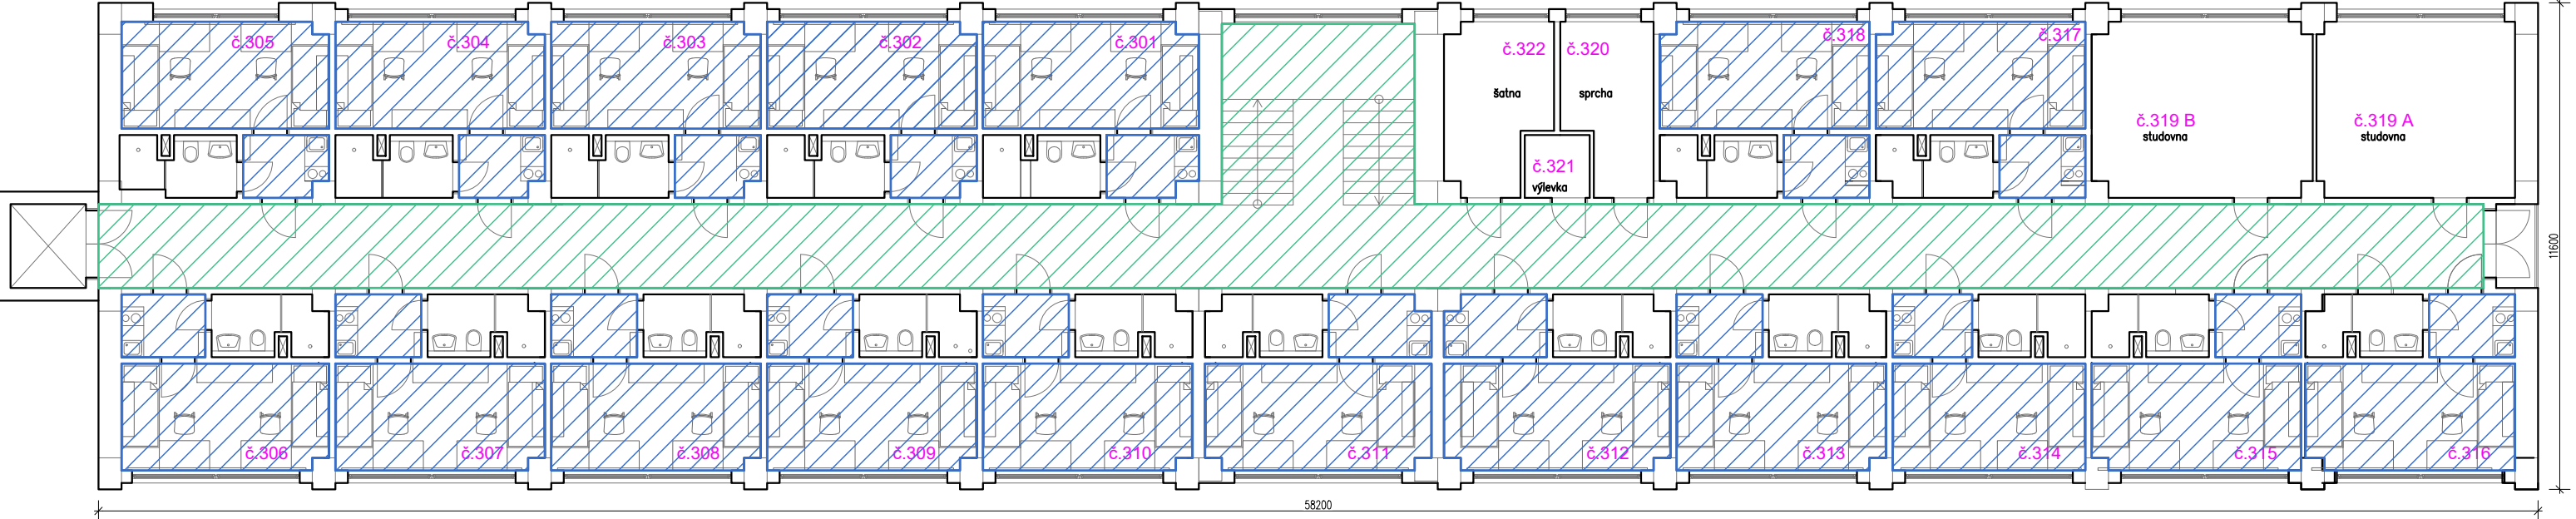

4.NP

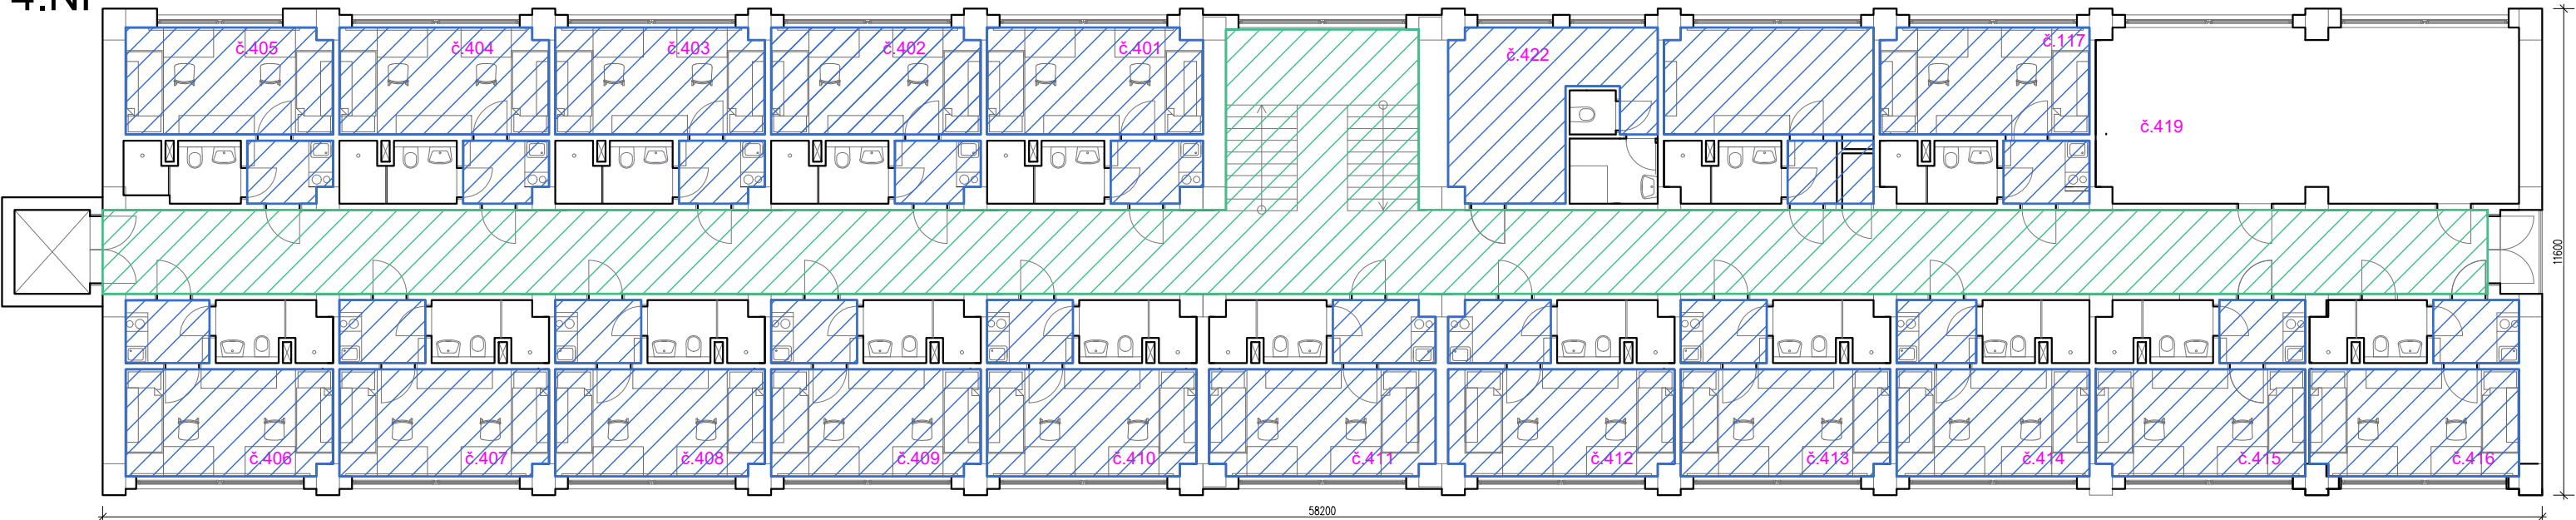




POZNÁMKY:

Veškeré rozměry a kóty nutno ověřit na stavbě

V případě zjištění skutečností odlišných od projektové dokumentace neprodleně kontaktovat projektanta.


LEGENDA:

-  SVISLÉ KONSTRUKCE
-  VÝMĚNA PODLAHOVÉ KRYTINY – POKOJ
-  VÝMĚNA PODLAHOVÉ KRYTINY – CHODBA + SCHODIŠTĚ


POZNÁMKA: V RÁMCI VÝMĚNY PODLAHOVÉ KRYTINY BUDE PROVEDENA NOVÁ VYROVNÁVACÍ STĚRKA.

<div>RAFPRO</div> <div>architecture & design & building</div> <div>RAFPRO s.r.o.</div> <div>Šlikova 403/16, Praha 6-Břevnov, 16900</div>		Kreslil	Kontroloval	Autorizační razítko	
Investor		Vit Štěrbík	Ing. Filip Šrail		
Místo stavby		Správa účelových zařízení Vysoké školy ekonomické v Praze Jeseniova 2769/208			
Obec		Jeseniova 355/212, parc.č. 3619/2, Koleje VŠE v areálu Jarov			
		Žižkov, Městská část Praha 3, Hlavní město Praha			
Název akce					
STAVEBNÍ ÚPRAVY					
Dílčí část akce					
BLOK B					
Profese					
D.1.1. Architektonicko-stavební řešení				Formát	
				Stupeň	DVZ
				Datum	03/2022
				Zakázka č.	2022-VSE004
Název výkresu			Výkres č.	Měřítko	Paré č.
VÝMĚNA PODLAHOVÉ KRYTINY - 3.NP, 4.NP			D.1.1.5	1:150	0123456789

1.NP

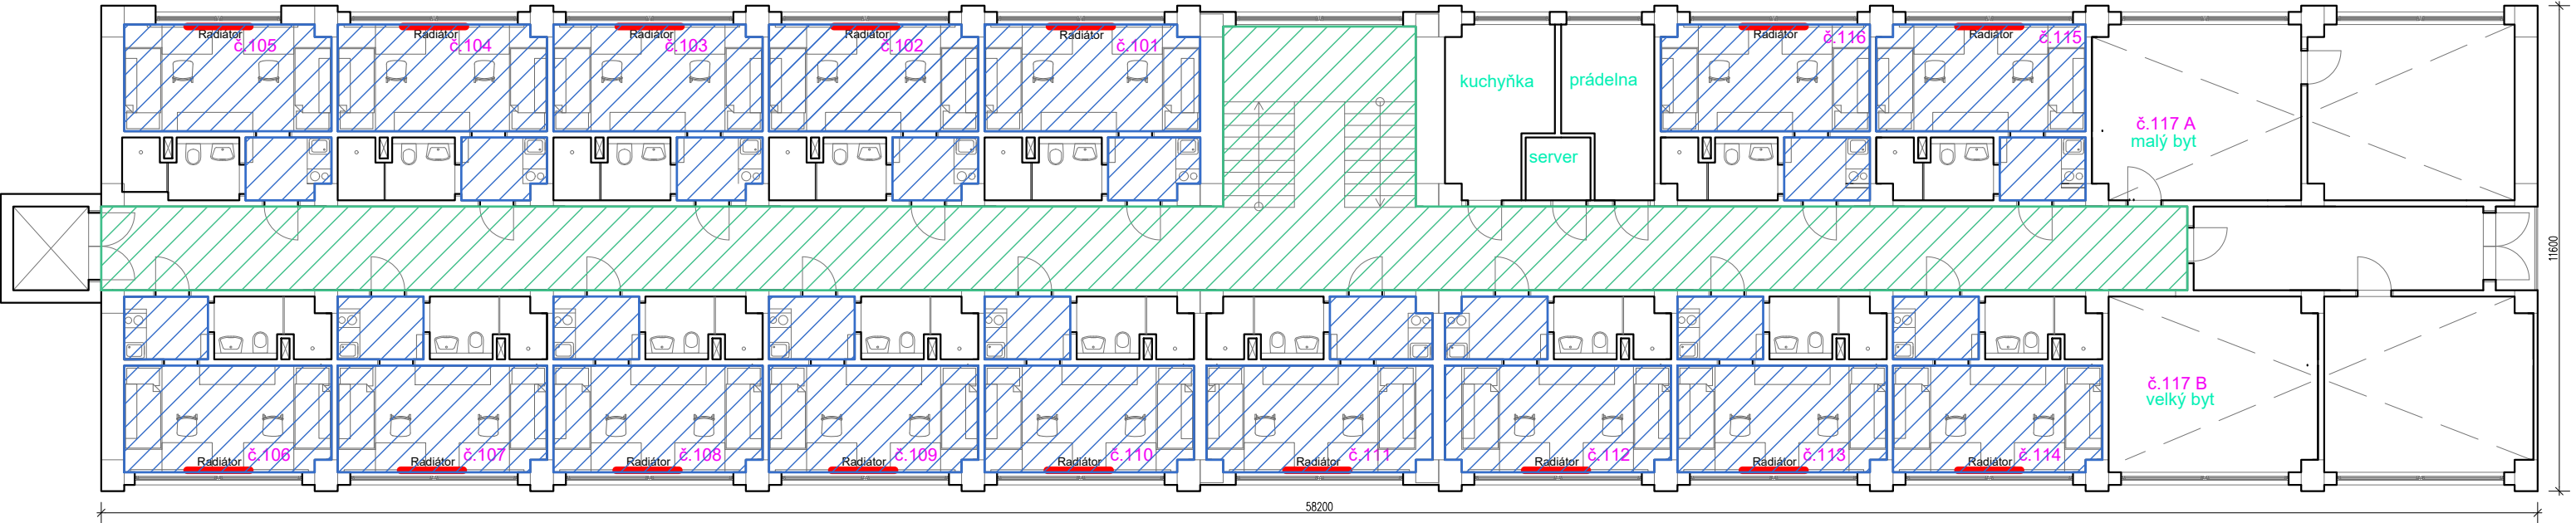

2.NP

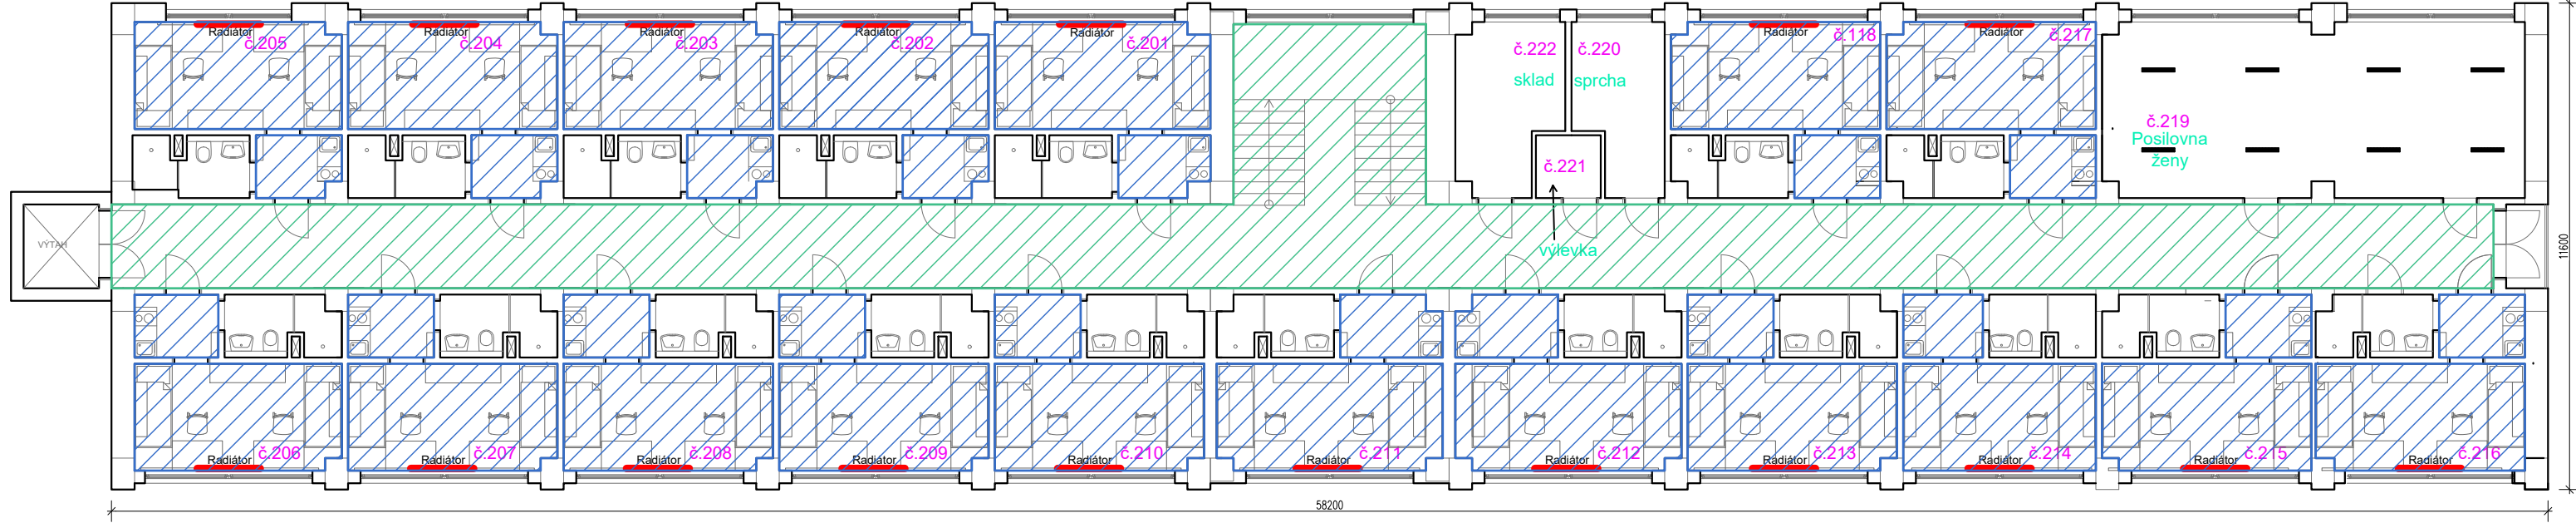





POZNÁMKY:

Veškeré rozměry a kóty nutno ověřit na stavbě

V případě zjištění skutečností odlišných od projektové dokumentace neprodleně kontaktovat projektanta.

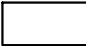LEGENDA:

-  SVISLÉ KONSTRUKCE
-  NÁTĚR RADIÁTORŮ
-  MALBA – POKOJ + PŘEDSÍŇ
-  MALBA – CHODBA + SCHODIŠTĚ

<div><div>RAFPRO</div><div>architektura a design a byt</div><div>RAFPRO s.r.o.</div><div>Šlikova 403/16, Praha 6-Břevnov, 16900</div></div>	Kreslil	Kontroloval	Autorizační razítko	
	Vít Štěrbík	Ing. Filip Šrail		
	Investor	Správa účelových zařízení Vysoké školy ekonomické v Praze Jeseniova 2769/208		
	Místo stavby	Jeseniova 355/212, parc.č. 3619/2, Koleje VŠE v areálu Jarov		
	Obec	Žižkov, Městská část Praha 3, Hlavní město Praha		
Název akce				
STAVEBNÍ ÚPRAVY				
Dílčí část akce				
BLOK B				
Profese				
D.1.1. Architektonicko-stavební řešení			Formát	
			Stupeň	DVZ
			Datum	03/2022
			Zakázka č.	2022-VSE004
Název výkresu		Výkres č.	Měřítko	Paré č.
MALBY A NÁTĚRY - 1.NP, 2.NP		D.1.1.6	1:150	0123456789

4.NP



 RAFFPRO s.r.o. Štikova 403/16, Praha 6-Břevnov, 16900	Kreslil	Kontroloval	Autorizační razítko	
	Vít Štěrbík	Ing. Filip Šřail		
	Investor	Správa účelových zařízení Vysoké školy ekonomické v Praze Jeseniova 2769/208		
	Místo stavby	Jeseniova 355/212, parc.č. 3619/2, Koleje VŠE v areálu Jarov		
	Obec	Žižkov, Městská část Praha 3, Hlavní město Praha		
Název akce				
STAVEBNÍ ÚPRAVY				
Dílčí část akce BLOK B			Formát	
			Stupeň	DVZ
Profese D.1.1. Architektonicko-stavební řešení			Datum	03/2022
			Zakázka č.	2022-VSE004
Název výkresu MALBY A NÁTĚRY - 3.NP, 4.NP		Výkres č. D.1.1.7	Měřítko 1:150	Paré č. 0123456789