



TYP A1

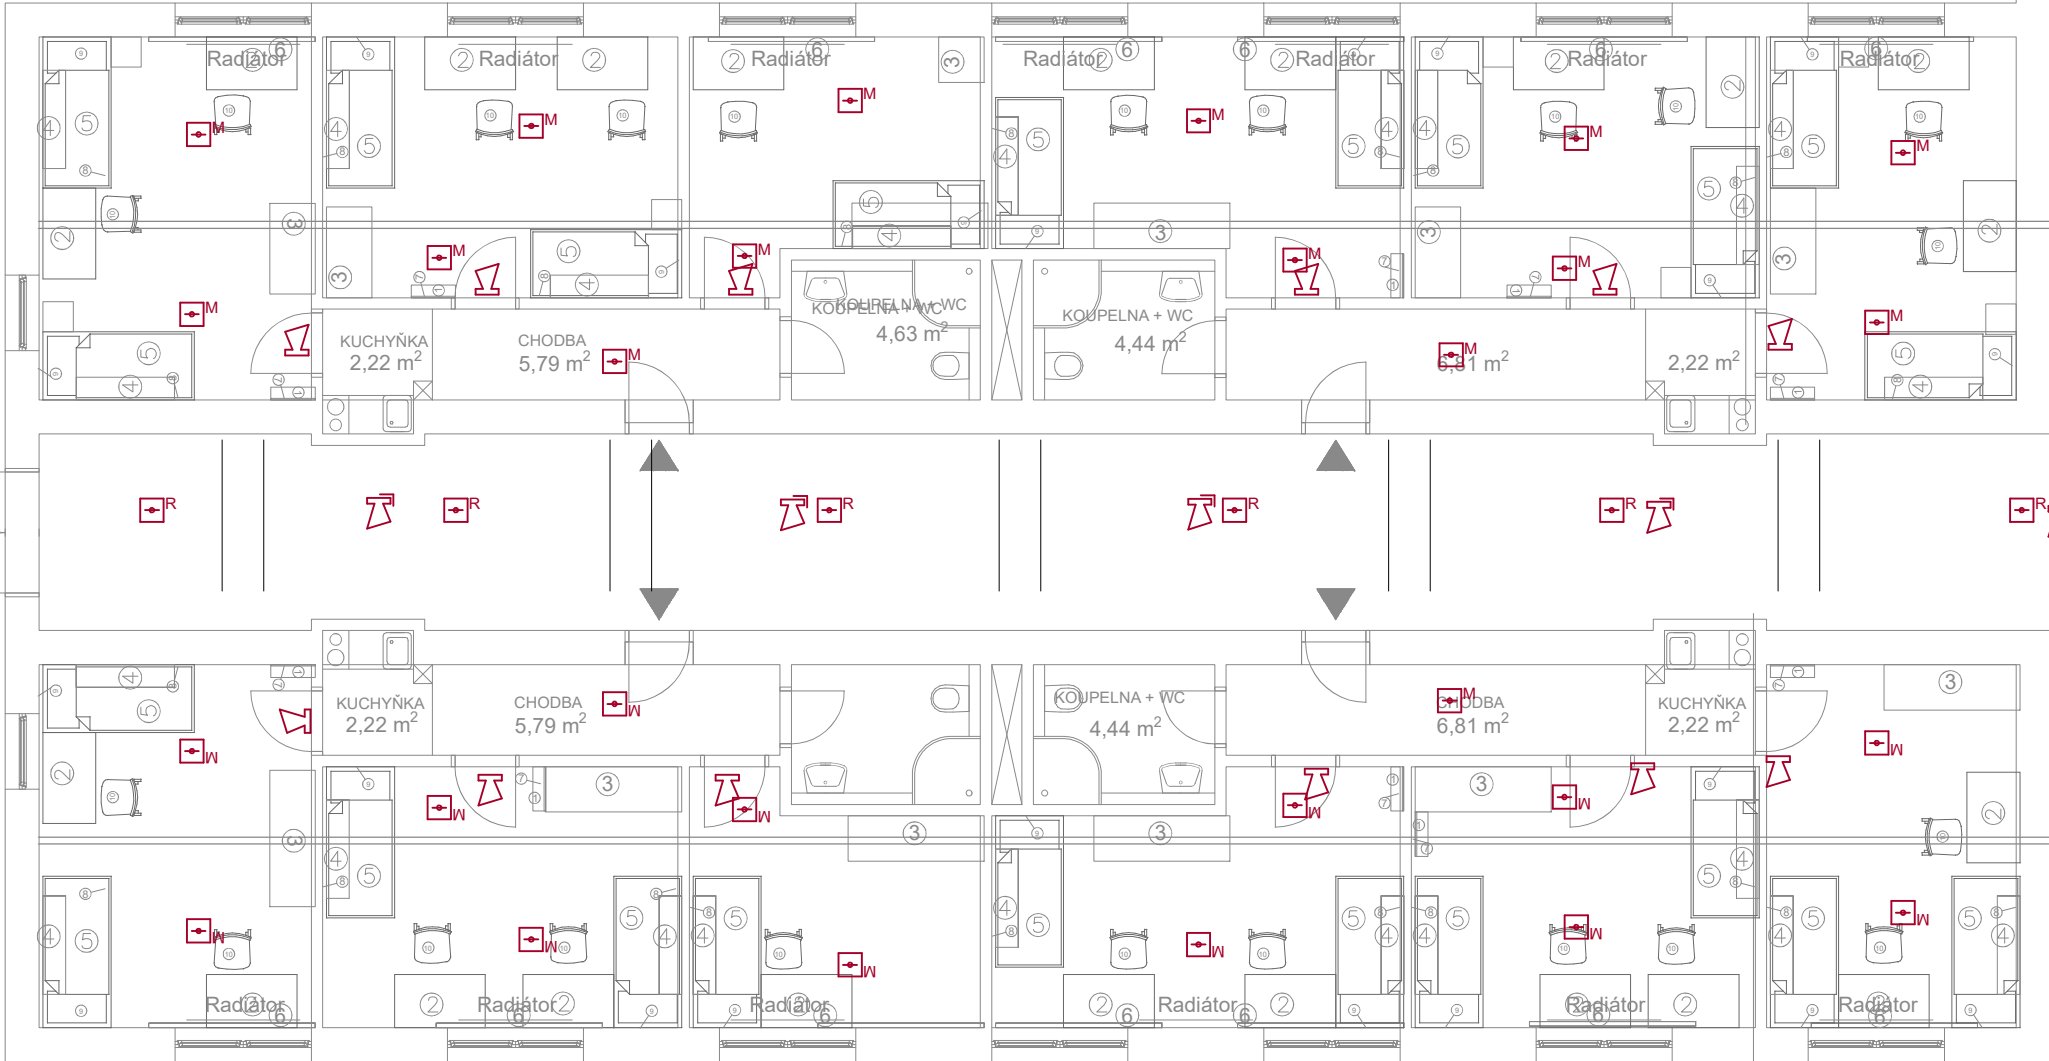

TYP A4

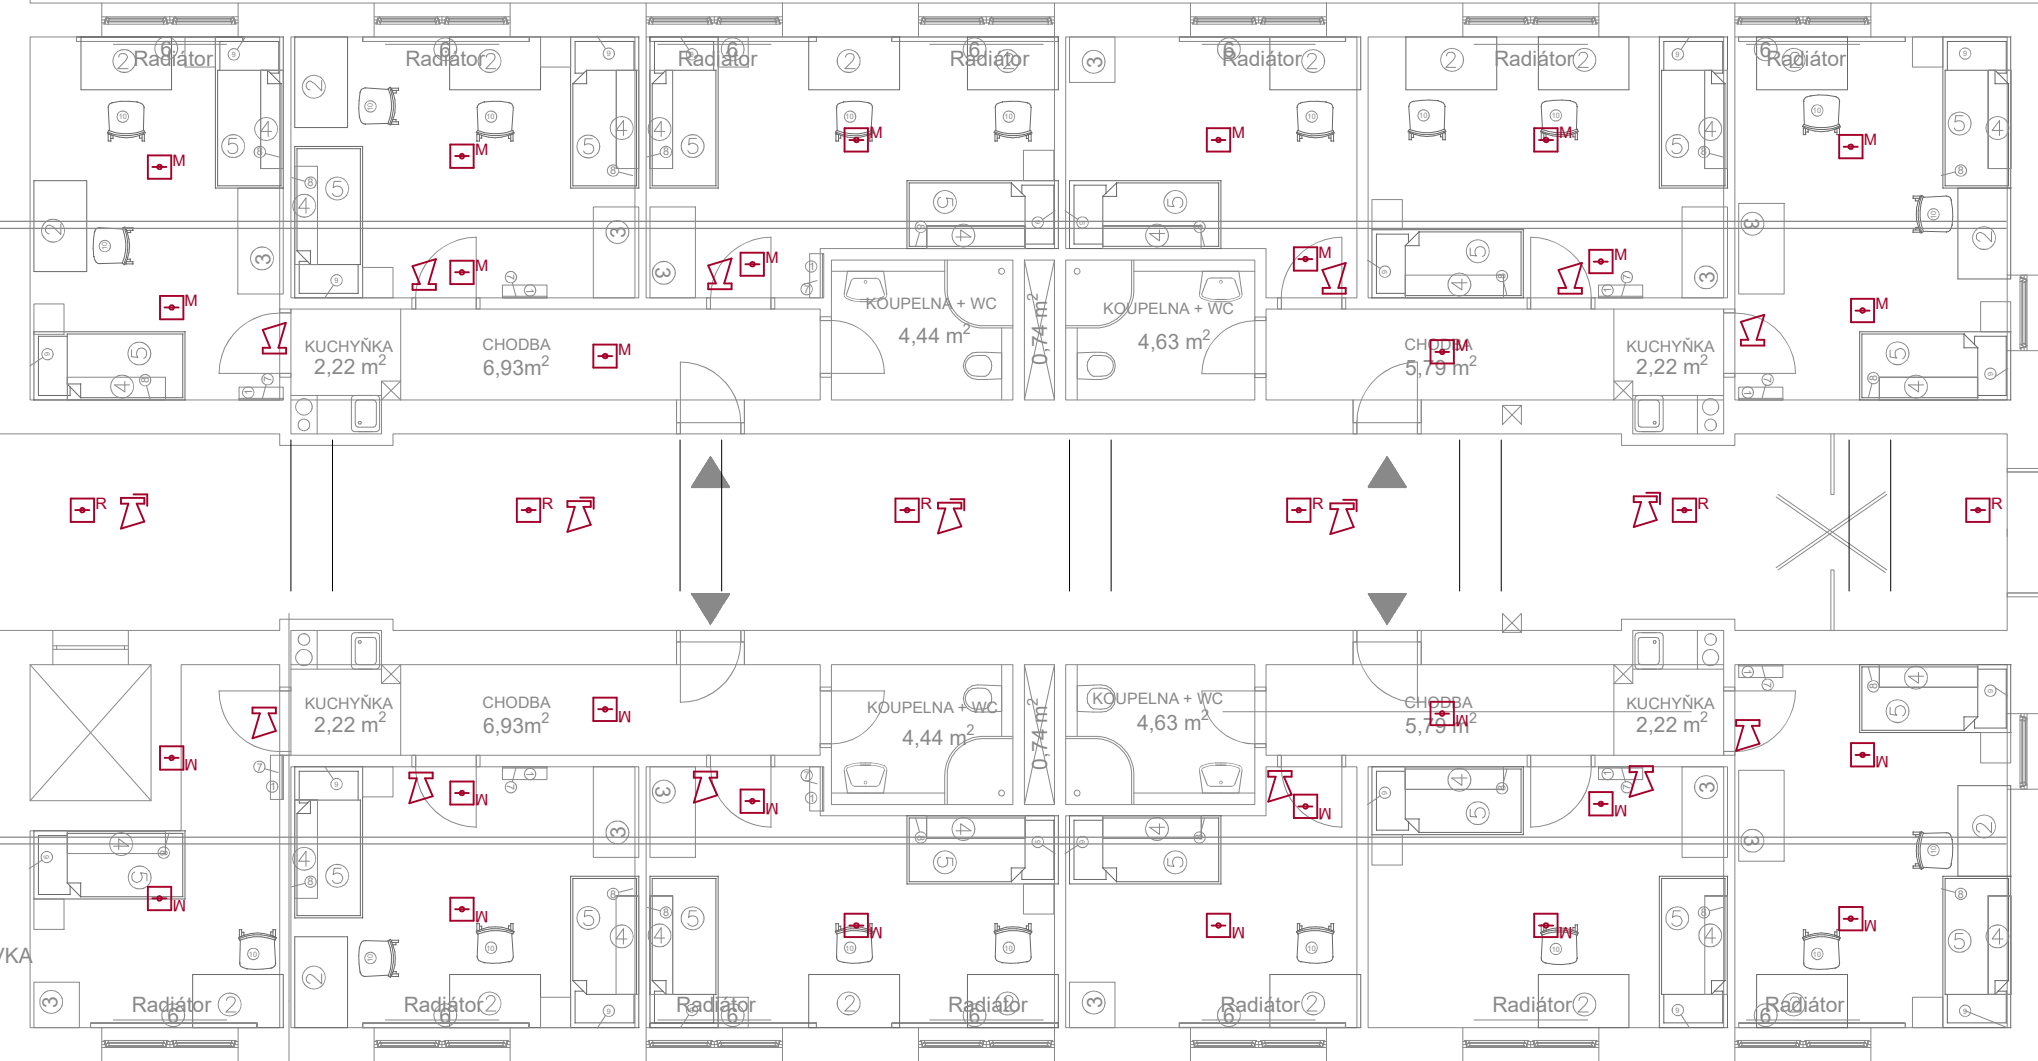

TYP A2



TYP A3



- TYP A2**
- Podhledový reproduktor
  - Nástěnný reproduktor

**NZS** Ústředna NZS

1-CHKE-V-J 4x1,5 FE180/P60-R LINKY A

1-CHKE-V-J 4x1,5 FE180/P60-R LINKY B

Opticko-kouřový detektor

Optoteplotní detektor

J-Y(st)Y 1x2x0,8mm

Ústředna nouzového zvukového systému

Obslužné pole požární ochrany

Ústředna EPS

Maják

Klíčový trezor požární ochrany

Tlačítko

akce: <b>REKONSTRUKCE BLOK C</b>		č.zak.:	
investor: Správa účelových zařízení Vysoké školy ekonomické v Praze Jeseniova 2769/208	proj. část: SZ Projekt elektro s.r.o. IČ: 09691057 Jaurisova 515/4, Michle (Praha 4), 140 00 Praha Josef Zuřek Karel Sommer	Vypracoval: zodp. proj.:	
část PD: <b>D.1.4 EPS + NZS</b>		označ.: <b>D.1.4.04</b>	
výkres: <b>Půdorys 2.NP</b>		měřítko: <b>1:100</b>	stupeň PD: DPS datum: 10 - 2022