



PLOCHY MÍSTNOSTÍ, BLOK C

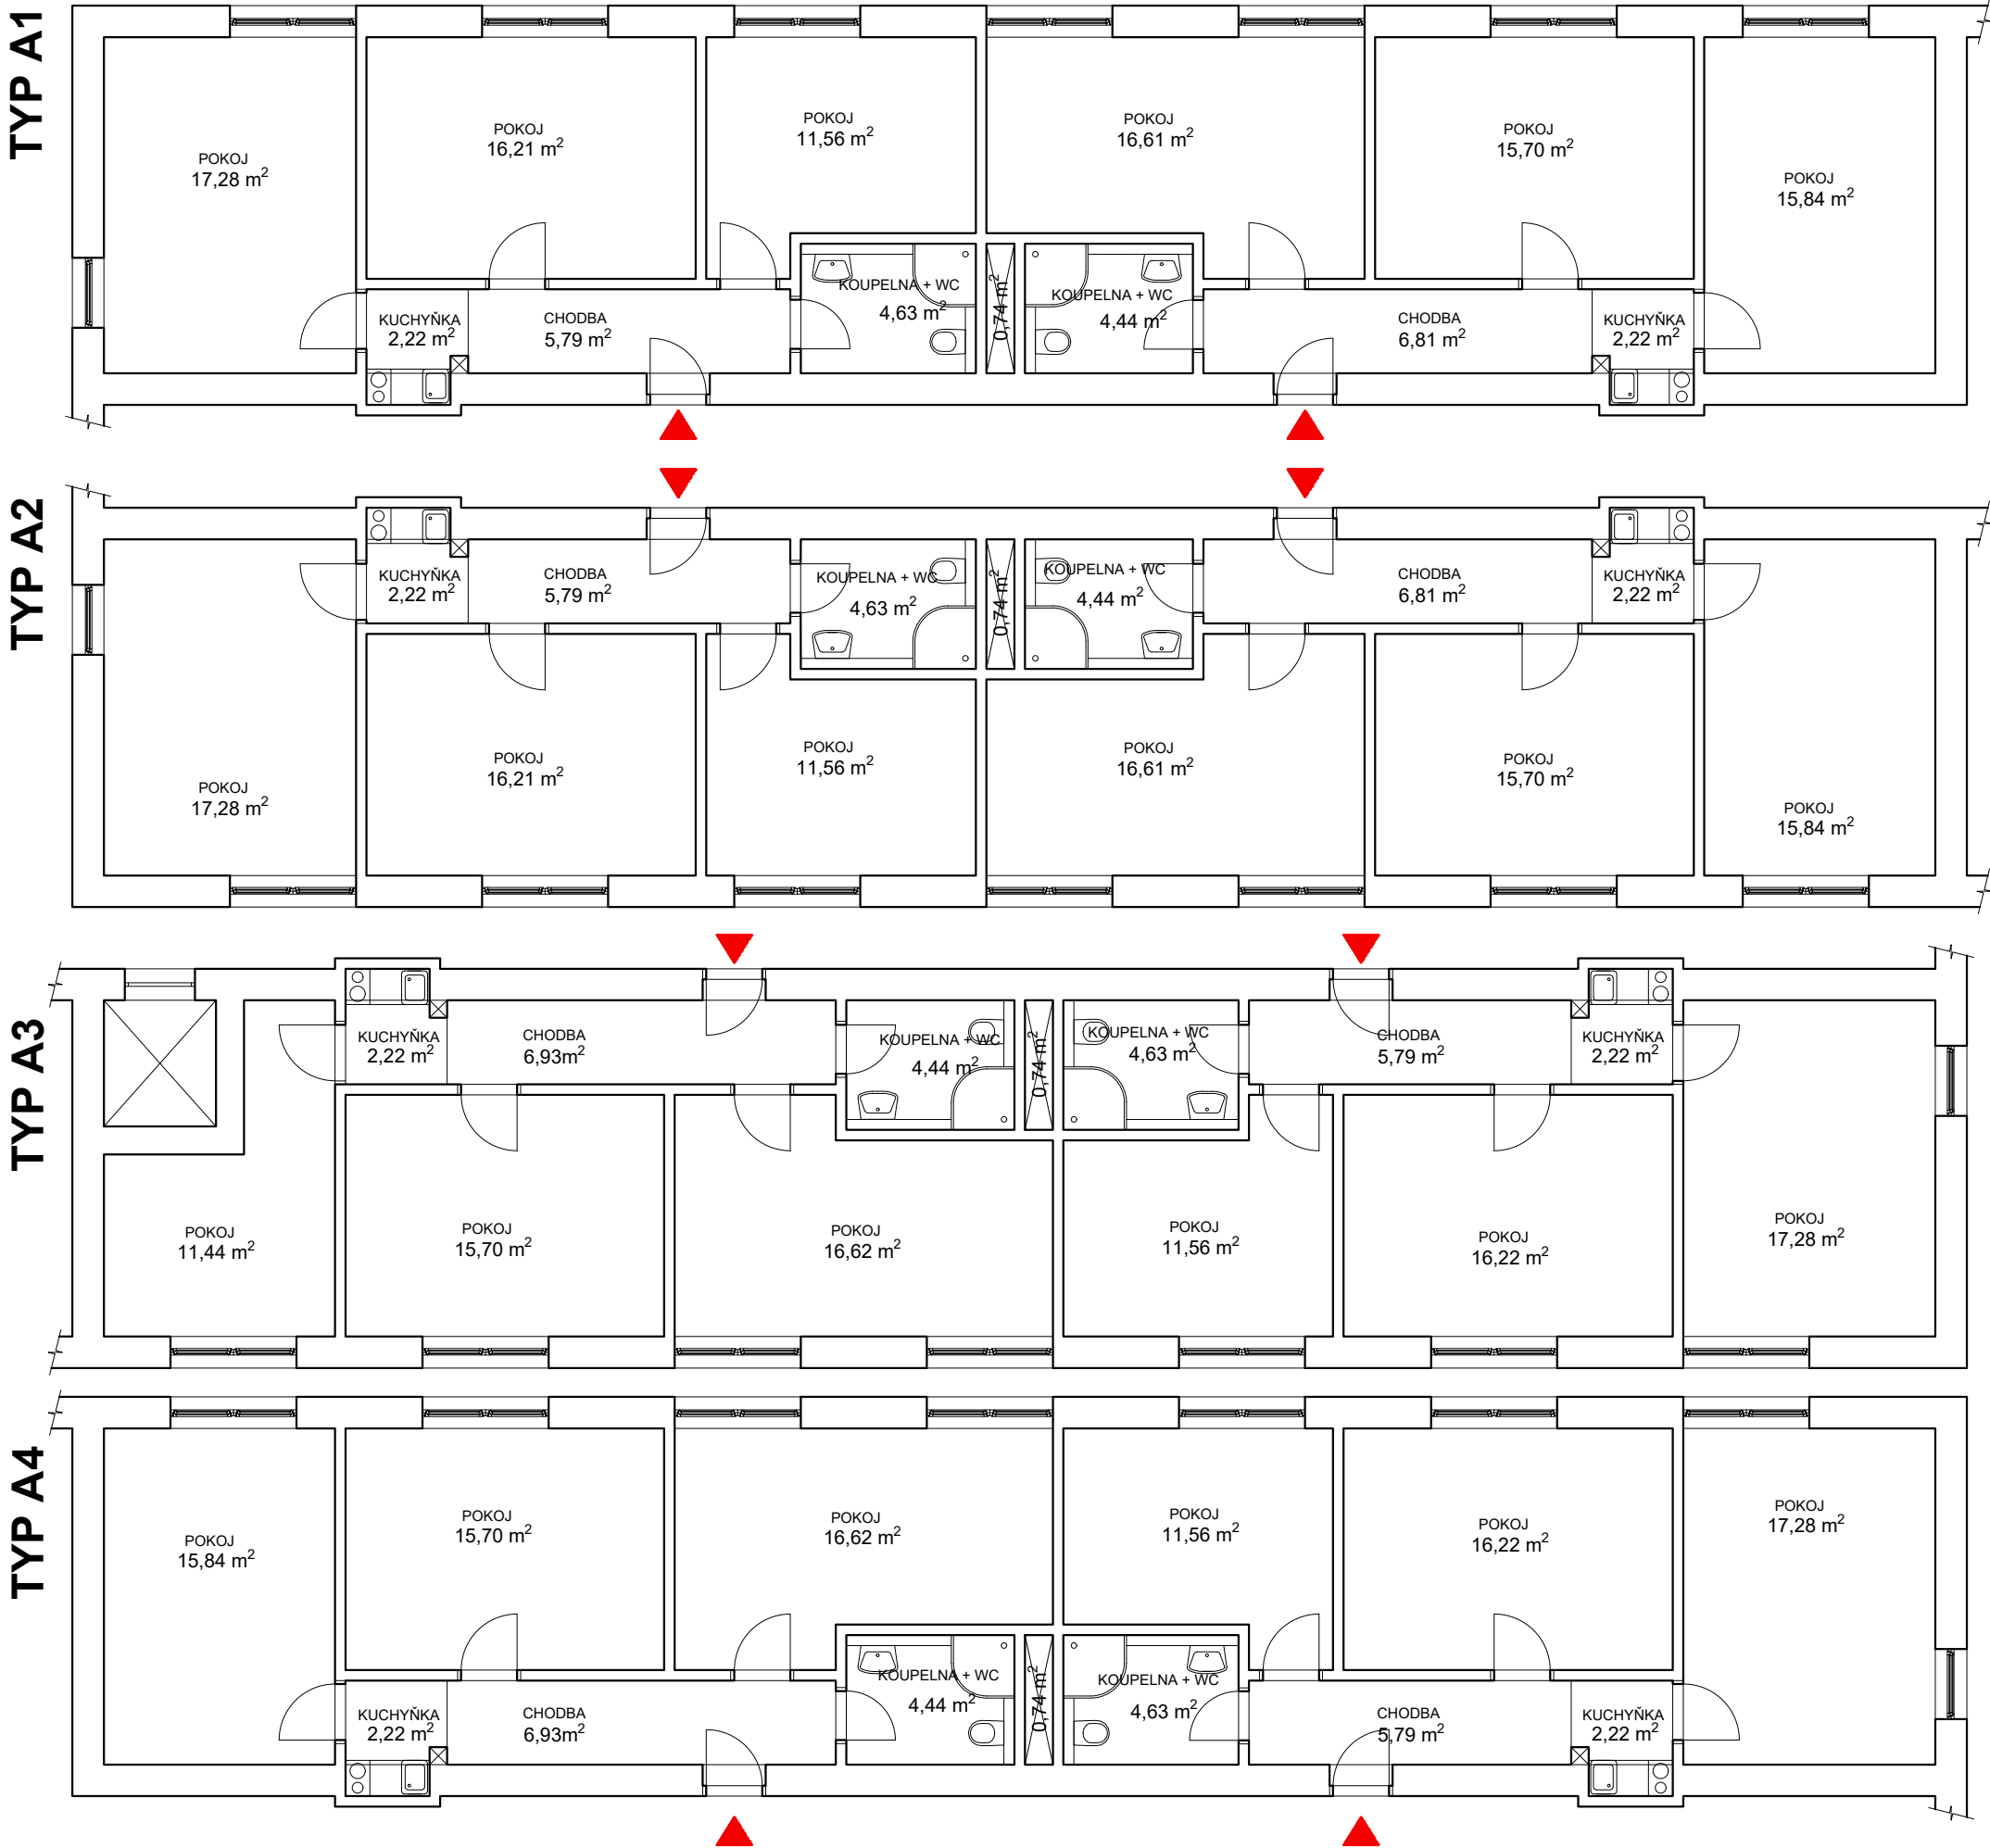

TYP B

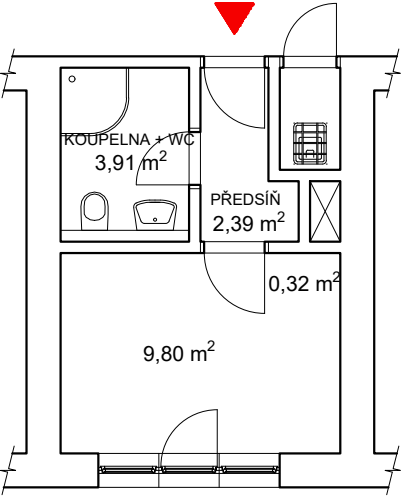

POZNÁMKY:

Veškeré rozměry a kóty nutno ověřit na stavbě


V případě zjištění skutečností odlišných od projektové dokumentace neprodleně kontaktovat projektanta.

LEGENDA:


SVISLÉ KONSTRUKCE

<div>RAFPRO</div> <div>architektura a design a budovy</div> <div>RAFPRO s.r.o.</div> <div>Šlikova 403/16, Praha 6-Břevnov, 16900</div>		Kreslil	Kontroloval	Autorizační razítko	
		Vít Štěrbík	Ing. Filip Šrail		
Investor		Správa účelových zařízení Vysoké školy ekonomické v Praze Jeseniova 2769/208			
Místo stavby		Jeseniova 355/212, parc.č. 3619/2, Koleje VŠE v areálu Jarov			
Obec		Žižkov, Městská část Praha 3, Hlavní město Praha			
Název akce					
STAVEBNÍ ÚPRAVY					
Dílič část akce BLOK C				Formát	
				Stupeň	DVZ
Profese D.1.1. Architektonicko-stavební řešení				Datum	03/2022
				Zakázka č.	2022-VSE004
Název výkresu PLOCHY MÍSTNOSTÍ			Výkres č. D.1.1.1	Měřítko 1:100	Paré č. 0123456789

1.NP

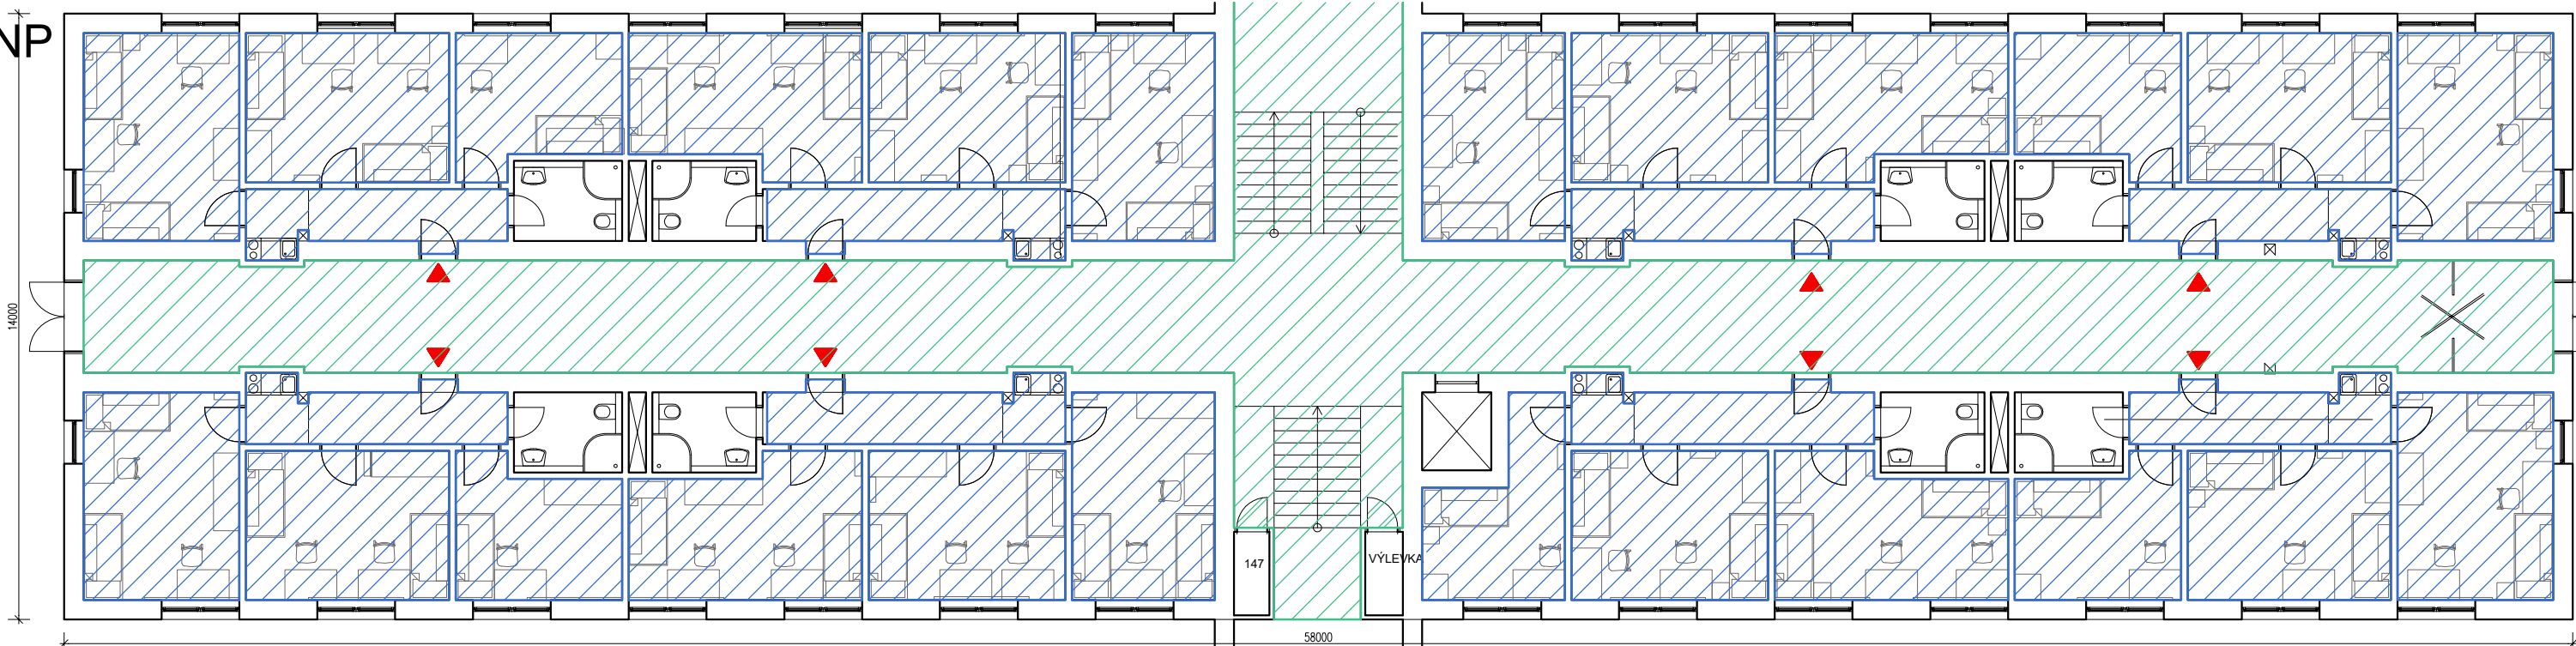

2.NP

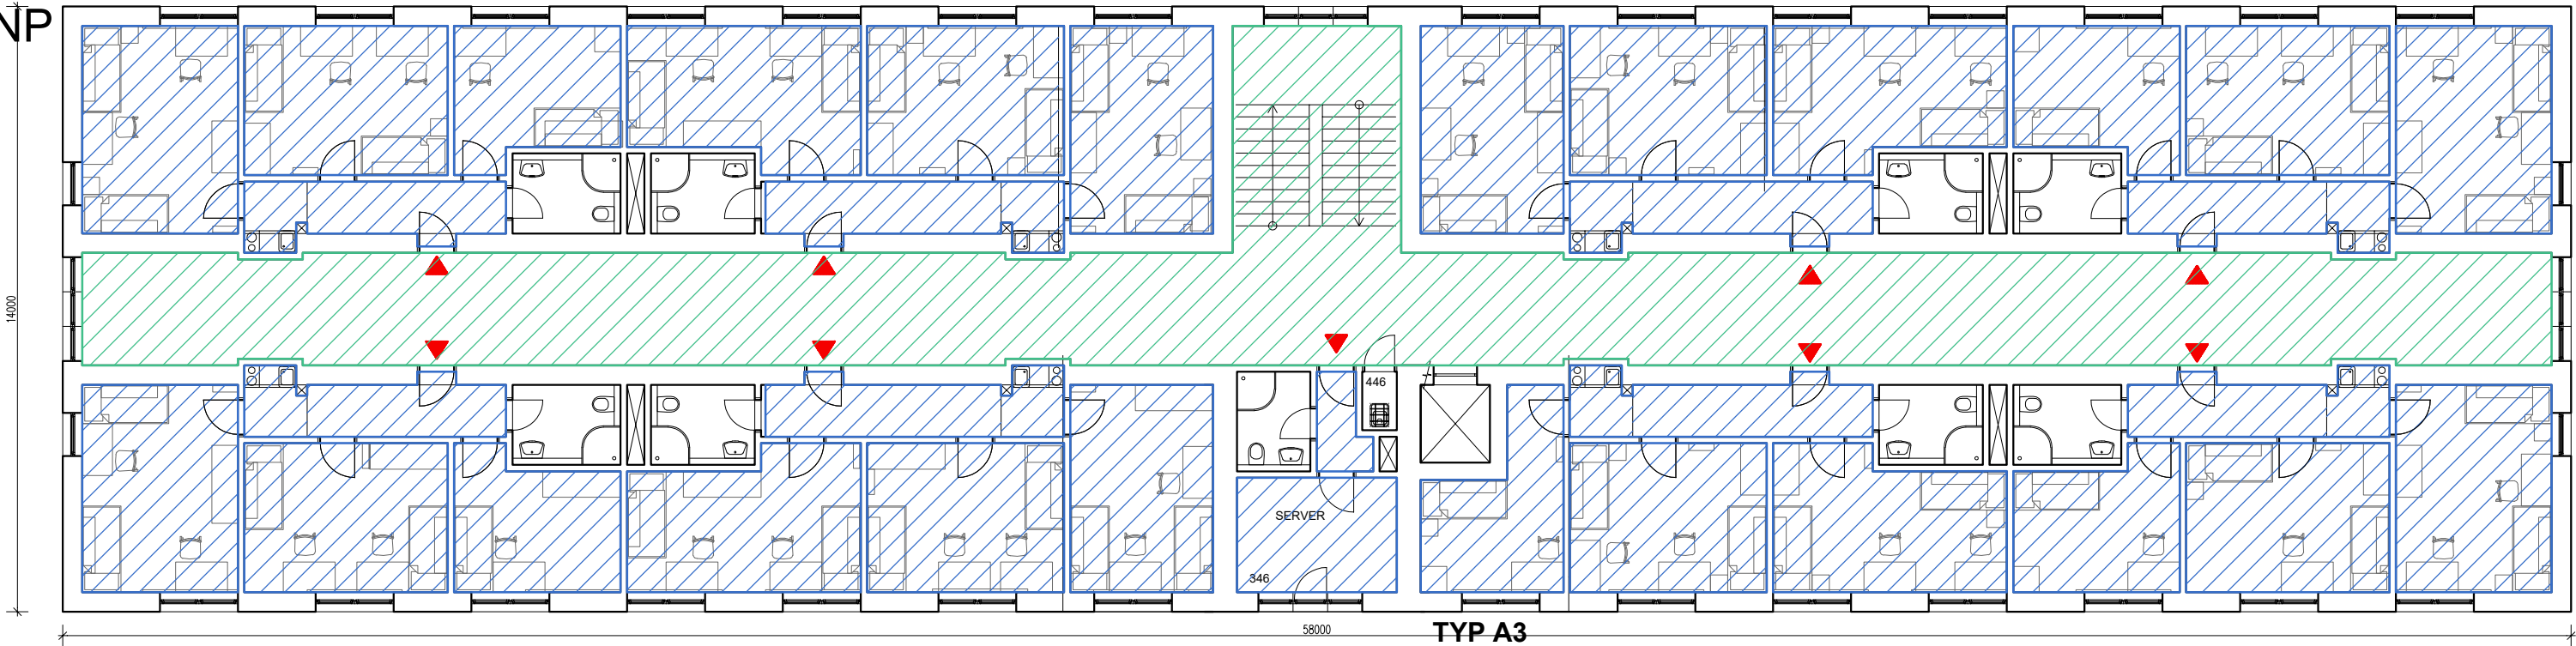




TYP A3

POZNÁMKY:

Veškeré rozměry a kóty nutno ověřit na stavbě

V případě zjištění skutečností odlišných od projektové dokumentace neprodleně kontaktovat projektanta.

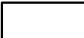
LEGENDA:

-  SVISLÉ KONSTRUKCE
-  VÝMĚNA PODLAHOVÉ KRYTINY – POKOJ
-  VÝMĚNA PODLAHOVÉ KRYTINY – CHODBA + SCHODIŠTĚ


POZNÁMKA: V RÁMCI VÝMĚNY PODLAHOVÉ KRYTINY BUDE PROVEDENA NOVÁ VYROVNÁVACÍ STĚRKA.

<div>RAFPRO</div> <div>architektura a design a building</div> <div>RAFPRO s.r.o.</div> <div>Šlikova 403/16, Praha 6-Břevnov, 16900</div>		Kreslil	Kontroloval	Autorizační razítko	
		Vít Štěrbík	Ing. Filip Šrail		
Investor	Správa účelových zařízení Vysoké školy ekonomické v Praze Jeseniova 2769/208				
Místo stavby	Jeseniova 355/212, parc.č. 3619/2, Koleje VŠE v areálu Jarov				
Obec	Žižkov, Městská část Praha 3, Hlavní město Praha				
Název akce					
STAVEBNÍ ÚPRAVY					
Dílčí část akce BLOK C				Formát	
				Stupeň	DVZ
Profese D.1.1. Architektonicko-stavební řešení				Datum	03/2022
				Zakázka č.	2022-VSE004
Název výkresu			Výkres č.	Měřítko	Paré č.
VÝMĚNA PODLAHOVÉ KRYTINY - 1.NP, 2.NP			D.1.1.2	1:150	0123456789

3.NP

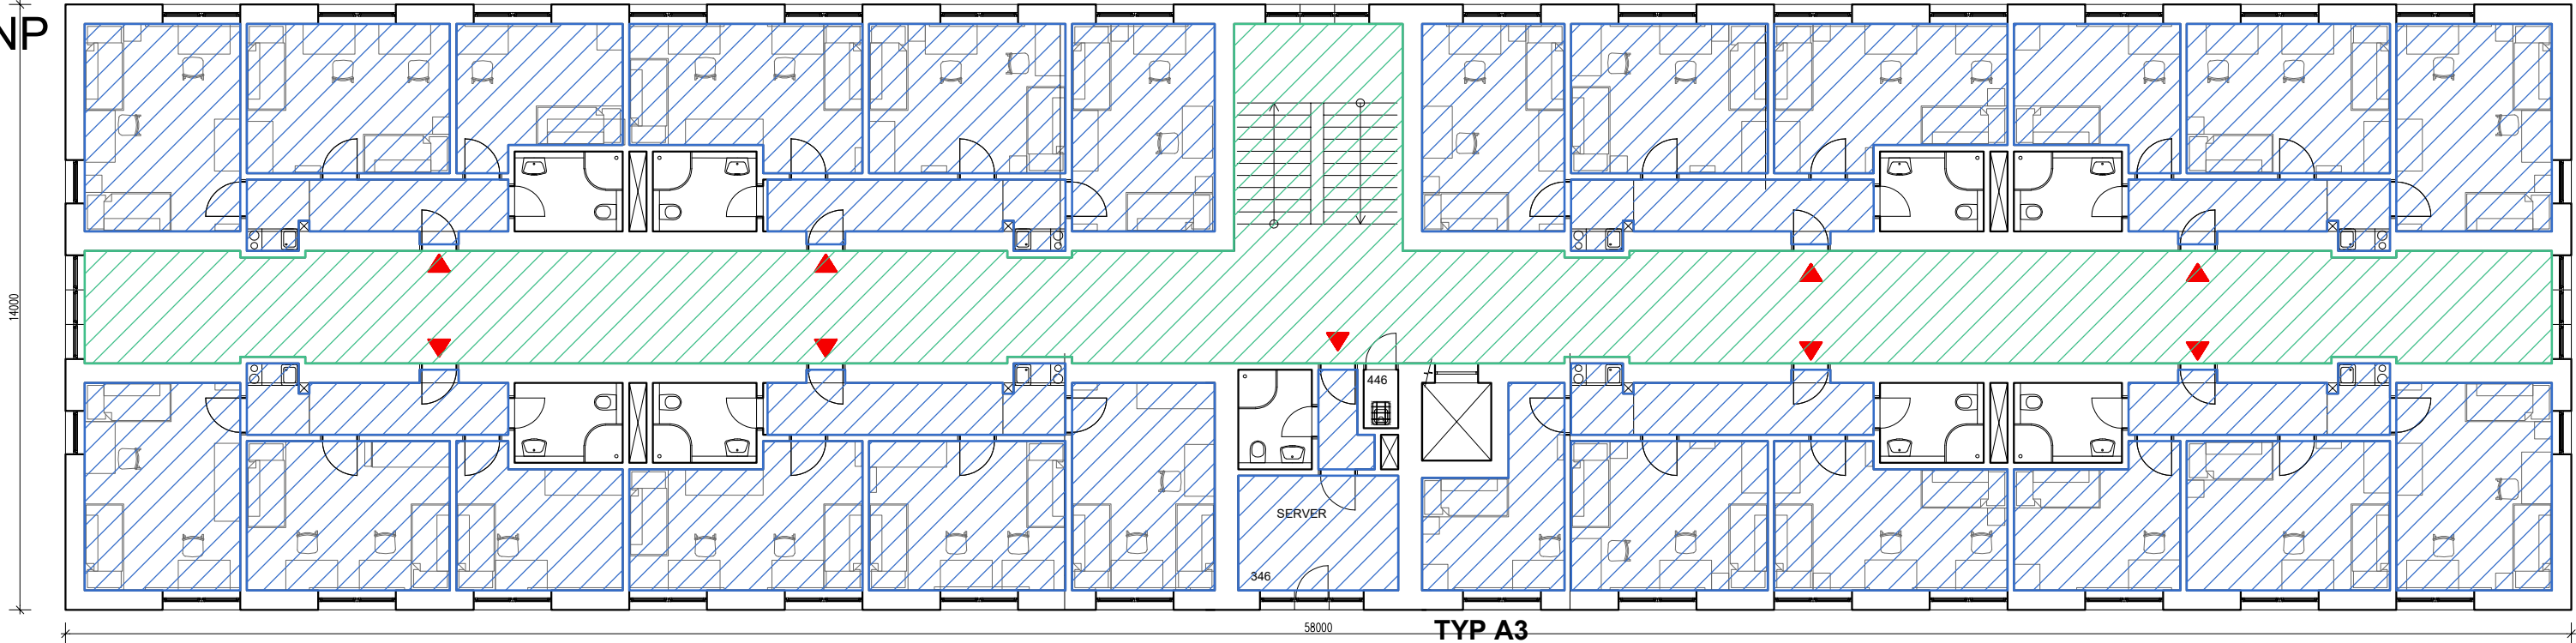

4.NP

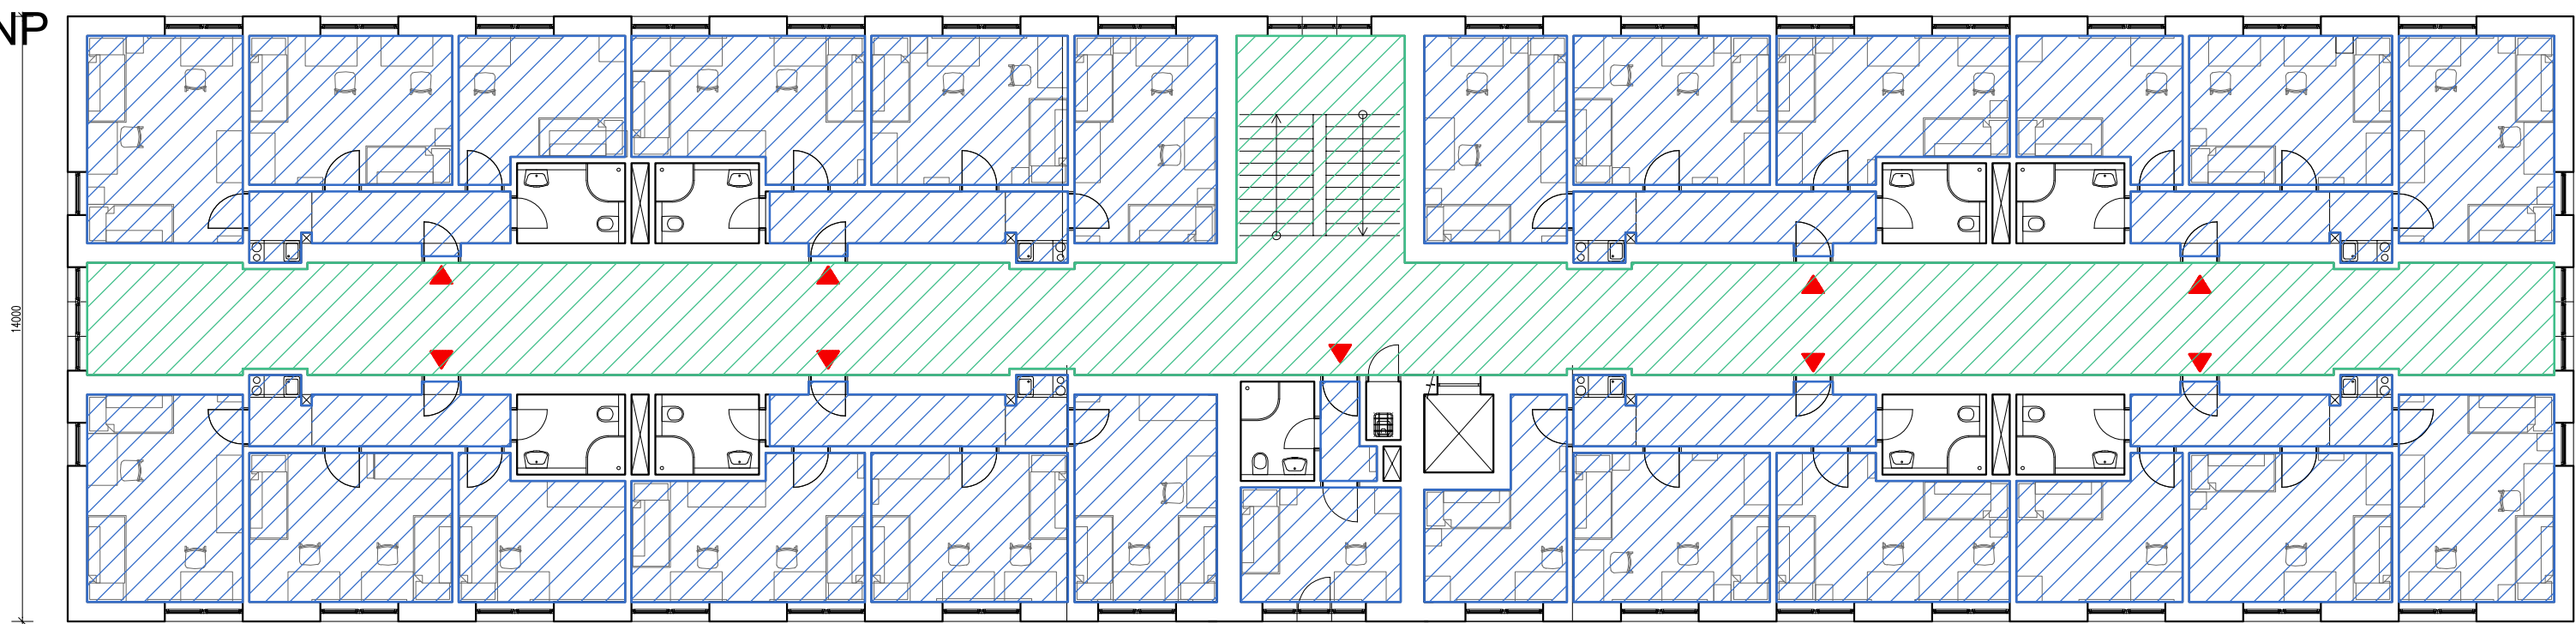

Veškeré rozměry a kóty nutno ověřit na stavbě


V případě zjištění skutečností odlišných od projektové dokumentace neprodleně kontaktovat projektanta.

LEGENDA:

- SVISLÉ KONSTRUKCE
- VÝMĚNA PODLAHOVÉ KRYTINY – POKOJ
- VÝMĚNA PODLAHOVÉ KRYTINY – CHODBA + SCHODIŠTĚ

POZNÁMKA: V RÁMCI VÝMĚNY PODLAHOVÉ KRYTINY BUDE PROVEDENA NOVÁ VYROVNÁVACÍ STĚRKA.

<div>RAFPRO</div> <div>architektura a design a bytů</div> <div>RAFPRO s.r.o.</div> <div>Šilkova 403/16, Praha 6-Břevnov, 16900</div>		Kreslil	Kontroloval		Autorizační razítko	
		Vít Štěrbík	Ing. Filip Šrail			
Investor	Správa účelových zařízení Vysoké školy ekonomické v Praze Jeseniova 2769/208					
Místo stavby	Jeseniova 355/212, parc.č. 3619/2, Koleje VŠE v areálu Jarov					
Obec	Žižkov, Městská část Praha 3, Hlavní město Praha					
Název akce						
STAVEBNÍ ÚPRAVY						
Dílčí část akce						
BLOK C						
Profese						
D.1.1. Architektonicko-stavební řešení					Formát	
					Stupeň	DVZ
					Datum	03/2022
					Zakázka č.	2022-VSE004
Název výkresu			Výkres č.	Měřítko	Paré č.	
VÝMĚNA PODLAHOVÉ KRYTINY - 3.NP, 4.NP			D.1.1.3	1:150	0123456789	

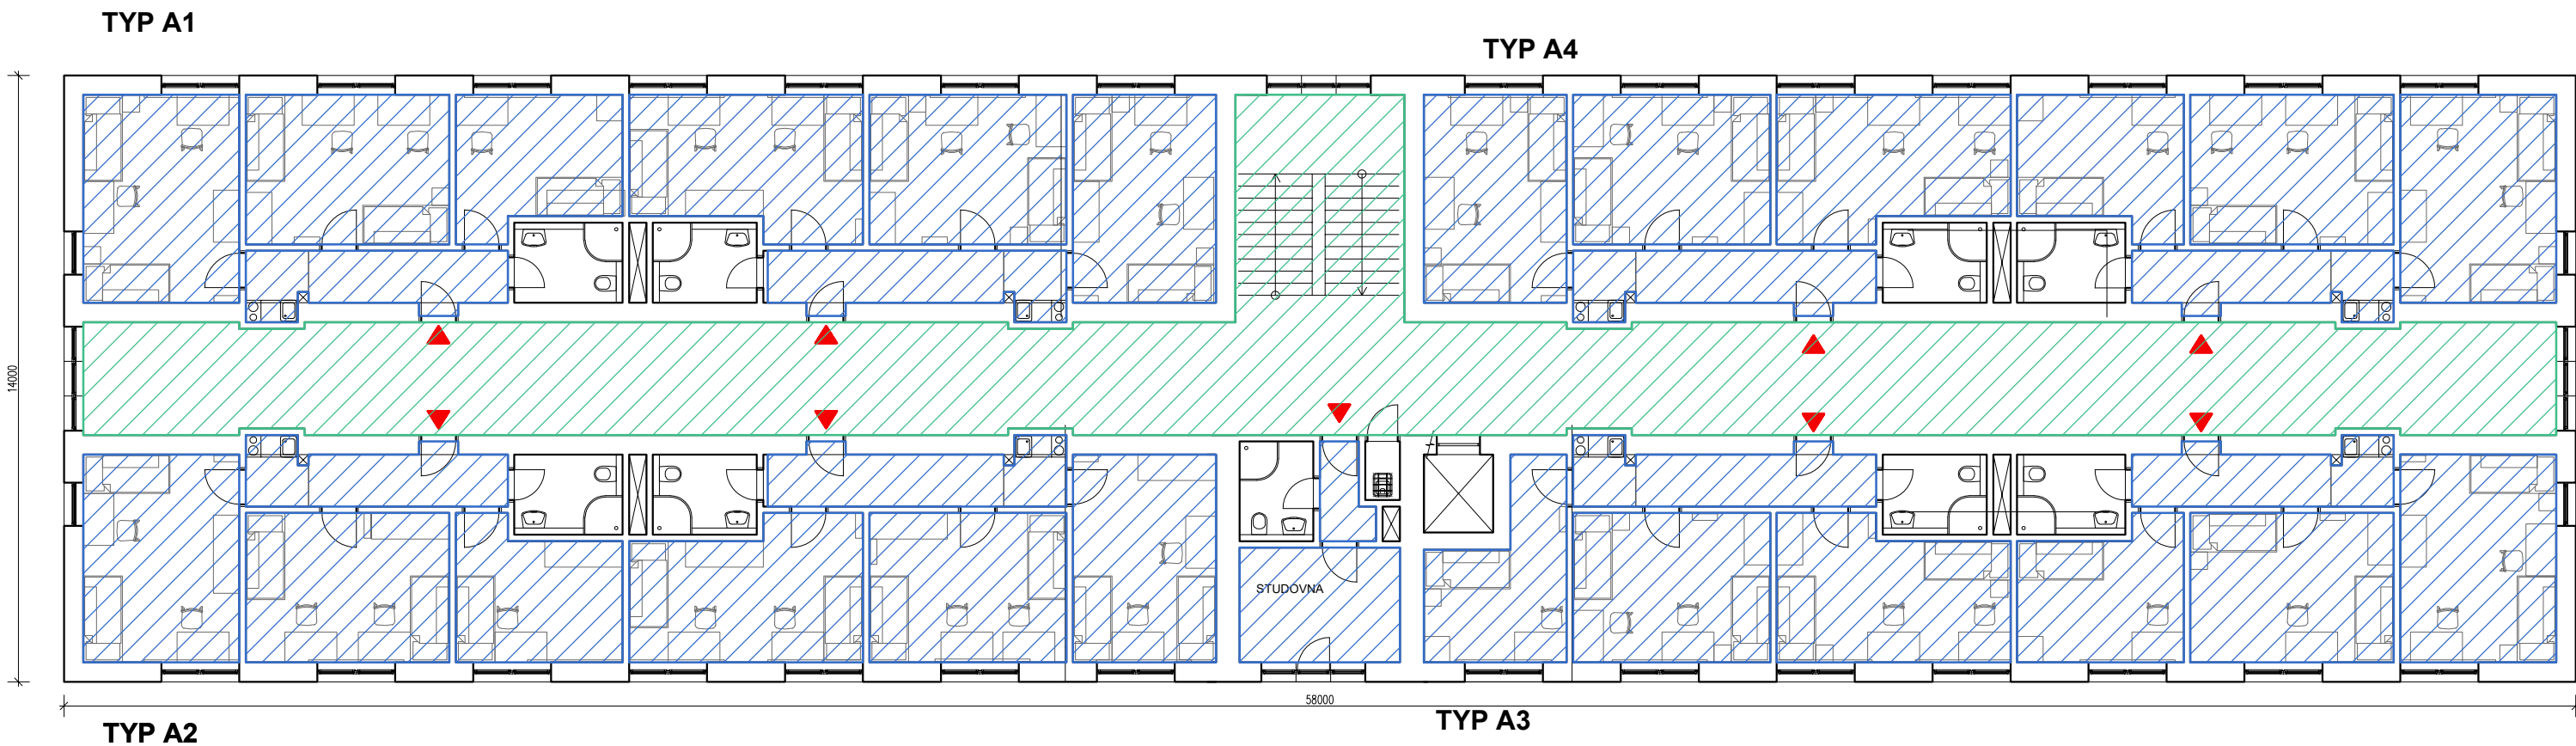

POZNÁMKY:

Veškeré rozměry a kóty nutno ověřit na stavbě

V případě zjištění skutečností odlišných od projektové dokumentace neprodleně kontaktovat projektanta.


LEGENDA:

- SVISLÉ KONSTRUKCE
- VÝMĚNA PODLAHOVÉ KRYTINY – POKOJ
- VÝMĚNA PODLAHOVÉ KRYTINY – CHODBA + SCHODIŠTĚ


POZNÁMKA: V RÁMCI VÝMĚNY PODLAHOVÉ KRYTINY BUDE PROVEDENA NOVÁ VYROVNÁVACÍ STĚRKA.

<div>RAFPRO</div> <div>architektura a design a bytů</div> <div>RAFPRO s.r.o.</div> <div>Šilkova 403/16, Praha 6-Břevnov, 16900</div>		Kreslil	Kontroloval	Autorizační razítko	
		Vít Štěrbík	Ing. Filip Šrail		
Investor	Správa účelových zařízení Vysoké školy ekonomické v Praze Jeseniova 2769/208				
Místo stavby	Jeseniova 355/212, parc.č. 3619/2, Koleje VŠE v areálu Jarov				
Obec	Žižkov, Městská část Praha 3, Hlavní město Praha				
Název akce					
STAVEBNÍ ÚPRAVY					
Dílčí část akce BLOK C				Formát	
				Stupeň	DVZ
Profese D.1.1. Architektonicko-stavební řešení				Datum	03/2022
				Zakázka č.	2022-VSE004
Název výkresu			Výkres č.	Měřítko	Paré č.
VÝMĚNA PODLAHOVÉ KRYTINY - 5.NP			D.1.1.4	1:150	0123456789

1.NP

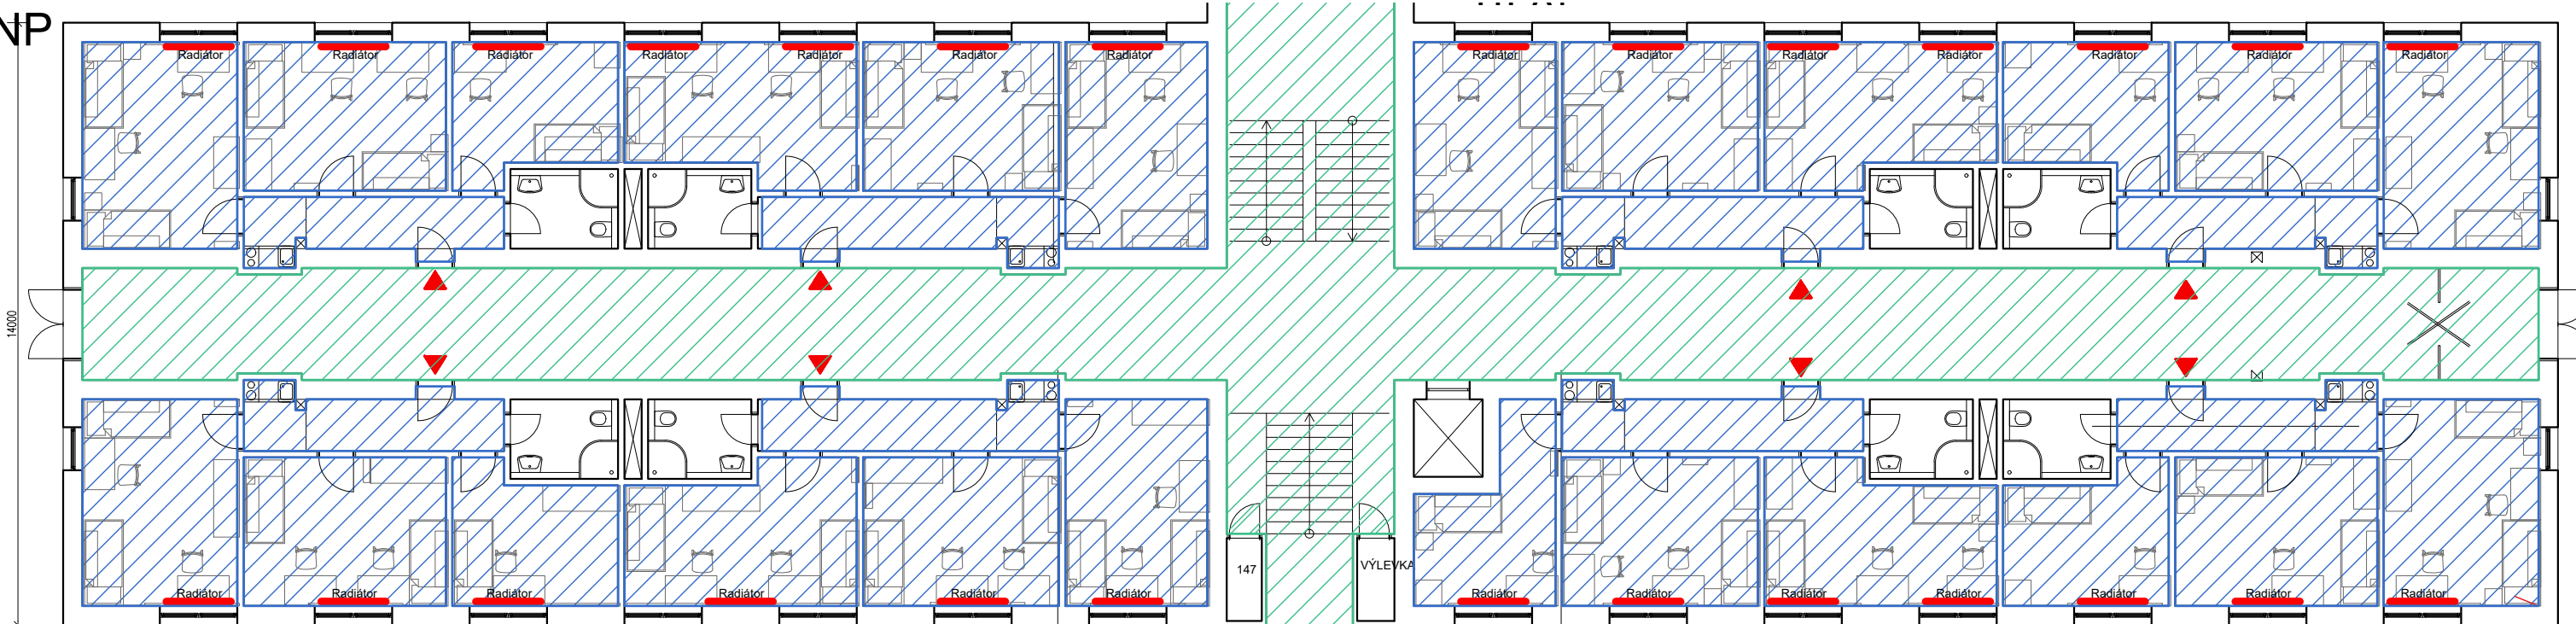

2.NP

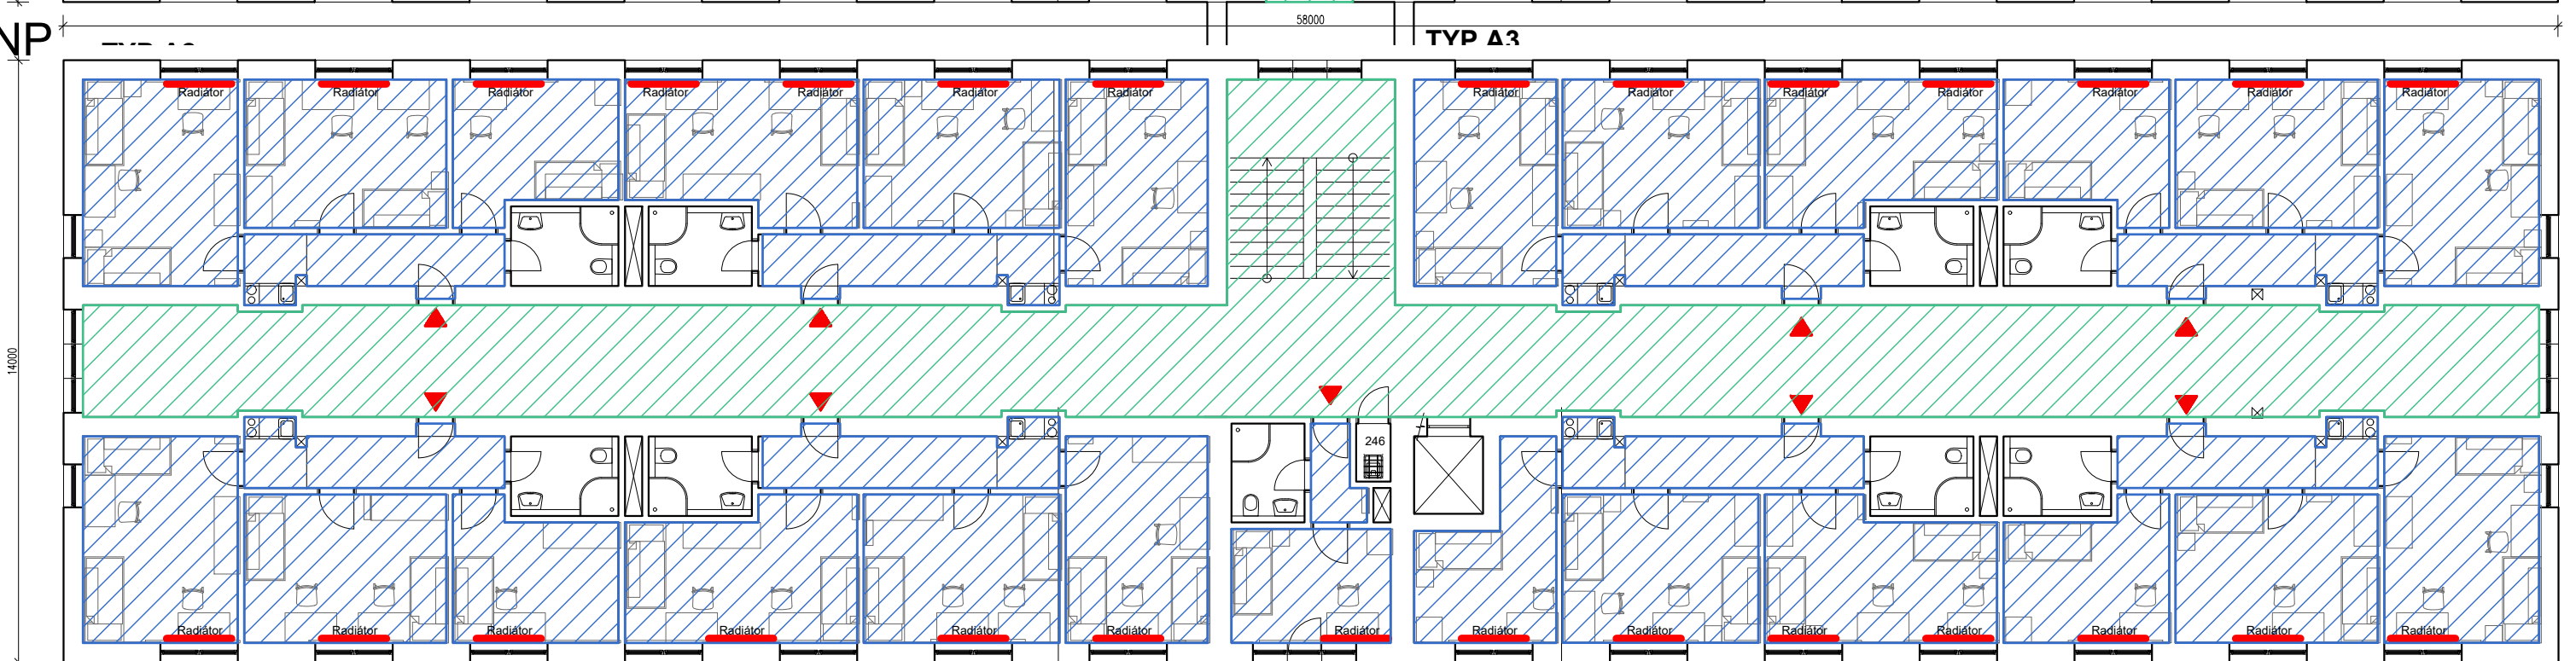

POZNÁMKY:

Veškeré rozměry a kóty nutno ověřit na stavbě

V případě zjištění skutečností odlišných od projektové dokumentace neprodleně kontaktovat projektanta.

LEGENDA:


- SVISLÉ KONSTRUKCE
- MALBA – POKOJ + PŘEDSÍŇ
- MALBA – CHODBA + SCHODIŠTĚ
- NÁTĚR RADIÁTORŮ
- Radiátor

TYP A3

<div><div>RAFPRO</div><div>architectura a design o.b.u.s. s.r.o.</div><div>RAFPRO s.r.o.</div><div>Šílkova 403/16, Praha 6-Břevnov, 16900</div></div>	Kreslil		Kontroloval		Autorizační razítko	
	Vít Štěrbík		Ing. Filip Šrail			
	Investor		Správa účelových zařízení Vysoké školy ekonomické v Praze Jeseniova 2769/208			
	Místo stavby		Jeseniova 355/212, parc.č. 3619/2, Koleje VŠE v areálu Jarov			
	Obec		Žižkov, Městská část Praha 3, Hlavní město Praha			
Název akce						
STAVEBNÍ ÚPRAVY						
Dílčí část akce BLOK C				Formát		
				Stupeň		DVZ
Profese D.1.1. Architektonicko-stavební řešení				Datum		03/2022
				Zakázka č.		2022-VSE004
Název výkresu			Výkres č.		Měřítko	Paré č.
VÝMĚNA PODLAHOVÉ KRYTINY - 1.NP, 2.NP			D.1.1.5		1:150	0123456789


3.NP

TYP A4

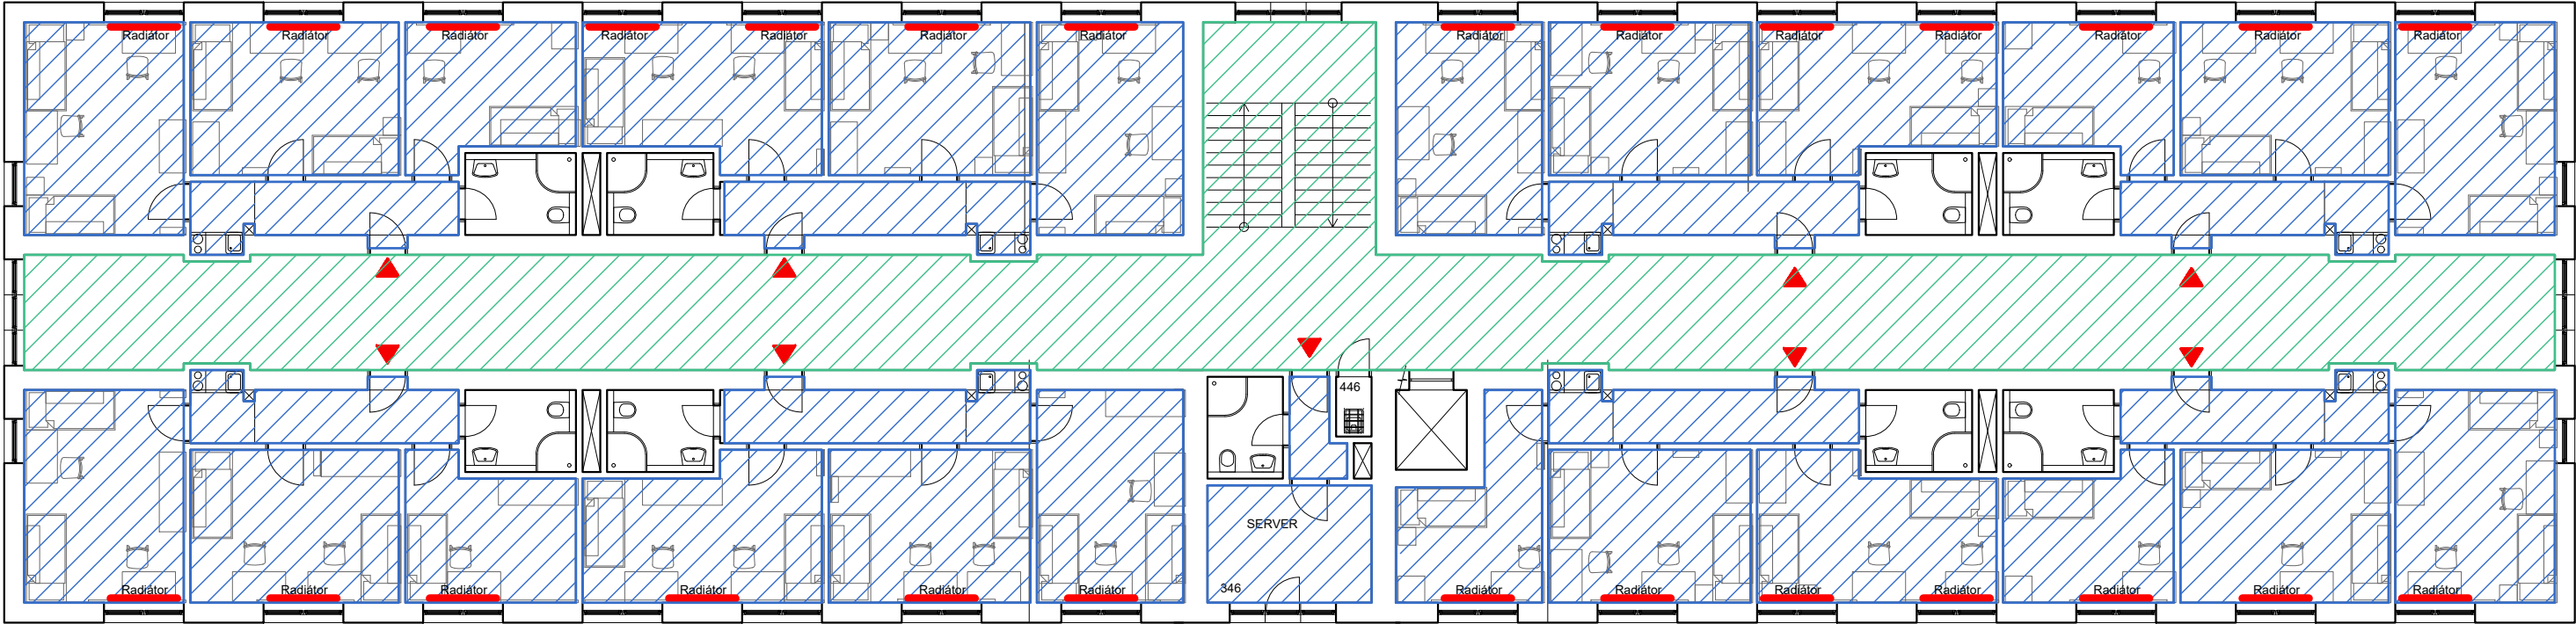

4.NP

TYP A2

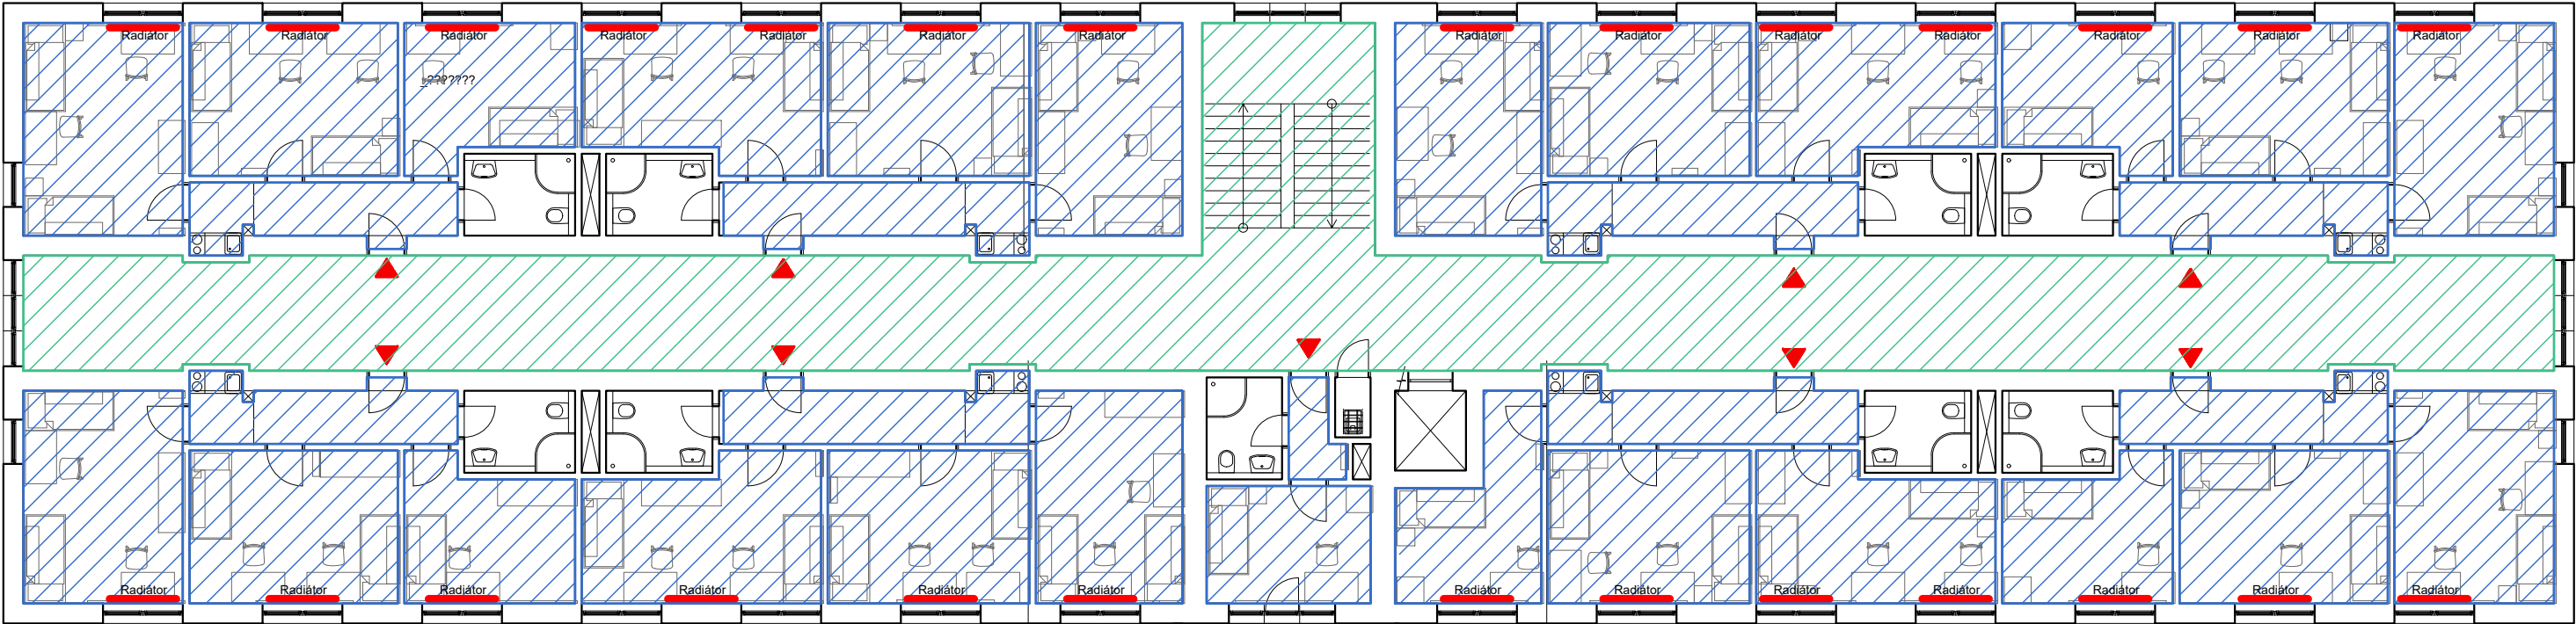

POZNÁMKY:

Veškeré rozměry a kóty nutno ověřit na stavbě


V případě zjištění skutečností odlišných od projektové dokumentace neprodleně kontaktovat projektanta.

LEGENDA:

- SVISLÉ KONSTRUKCE
- MALBA - POKOJ + PŘEDSÍŇ
- MALBA - CHODBA + SCHODIŠTĚ
- NÁTĚR RADIÁTORŮ
- Radiátor

<div>RAFPRO</div> <div>architektura a design o buding</div> <div>RAFPRO s.r.o.</div> <div>Šlikova 403/16, Praha 6-Břevnov, 16900</div>		Kreslil	Kontroloval	Autorizační razítko	
Investor		Vit Štěrbík	Ing. Filip Šrail		
Místo stavby		Správa účelových zařízení Vysoké školy ekonomické v Praze Jeseniova 2769/208			
Obec		Jeseniova 355/212, parc.č. 3619/2, Koleje VŠE v areálu Jarov			
		Žižkov, Městská část Praha 3, Hlavní město Praha			
Název akce					
STAVEBNÍ ÚPRAVY					
Dílčí část akce BLOK C				Formát	
				Stupeň	DVZ
Profese D.1.1. Architektonicko-stavební řešení				Datum	03/2022
				Zakázka č.	2022-VSE004
Název výkresu			Výkres č.	Měřítko	Paré č.
VÝMĚNA PODLAHOVÉ KRYTINY - 3.NP, 4.NP			D.1.1.6	1:150	0123456789

5.NP

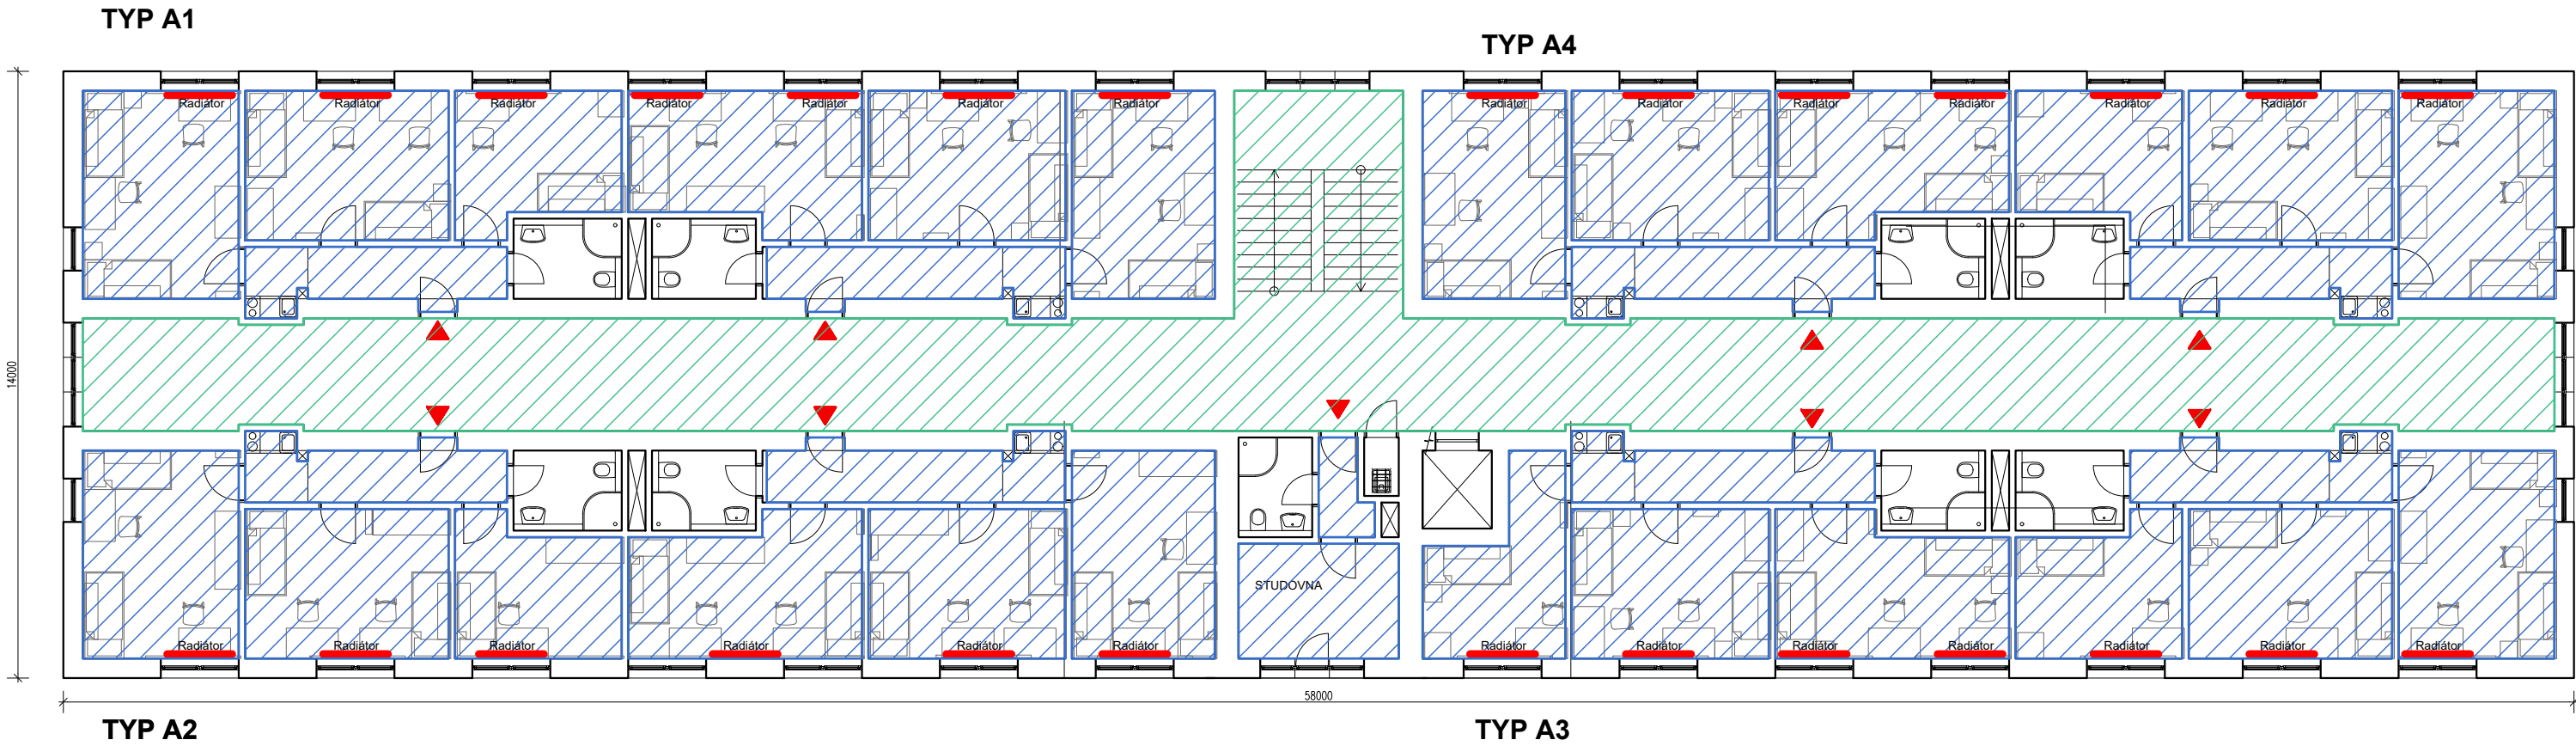

POZNÁMKY:

Veškeré rozměry a kóty nutno ověřit na stavbě

V případě zjištění skutečností odlišných od projektové dokumentace neprodleně kontaktovat projektanta.

LEGENDA:

- SVISLÉ KONSTRUKCE
- MALBA – POKOJ + PŘEDSÍŇ
- MALBA – CHODBA + SCHODIŠTĚ
- NÁTĚR RADIÁTORŮ
- Radiátor

<div><div>RAFPRO</div><div>architektura a design a byt</div><div>RAFPRO s.r.o.</div><div>Šlikova 403/16, Praha 6-Břevnov, 16900</div></div>	Kreslil	Kontroloval	Autorizační razítko	
	Vít Štěrbík	Ing. Filip Šrail		
	Investor	Správa účelových zařízení Vysoké školy ekonomické v Praze Jeseniova 2769/208		
	Místo stavby	Jeseniova 355/212, parc.č. 3619/2, Koleje VŠE v areálu Jarov		
	Obec	Žižkov, Městská část Praha 3, Hlavní město Praha		
Název akce				
STAVEBNÍ ÚPRAVY				
Dílčí část akce				
BLOK C				
Profese				
D.1.1. Architektonicko-stavební řešení			Formát	
			Stupeň	DVZ
			Datum	03/2022
			Zakázka č.	2022-VSE004
Název výkresu		Výkres č.	Měřítko	Paré č.
VÝMĚNA PODLAHOVÉ KRYTINY - 5.NP		D.1.1.7	1:150	0123456789