


NÁTĚR STŘECHY

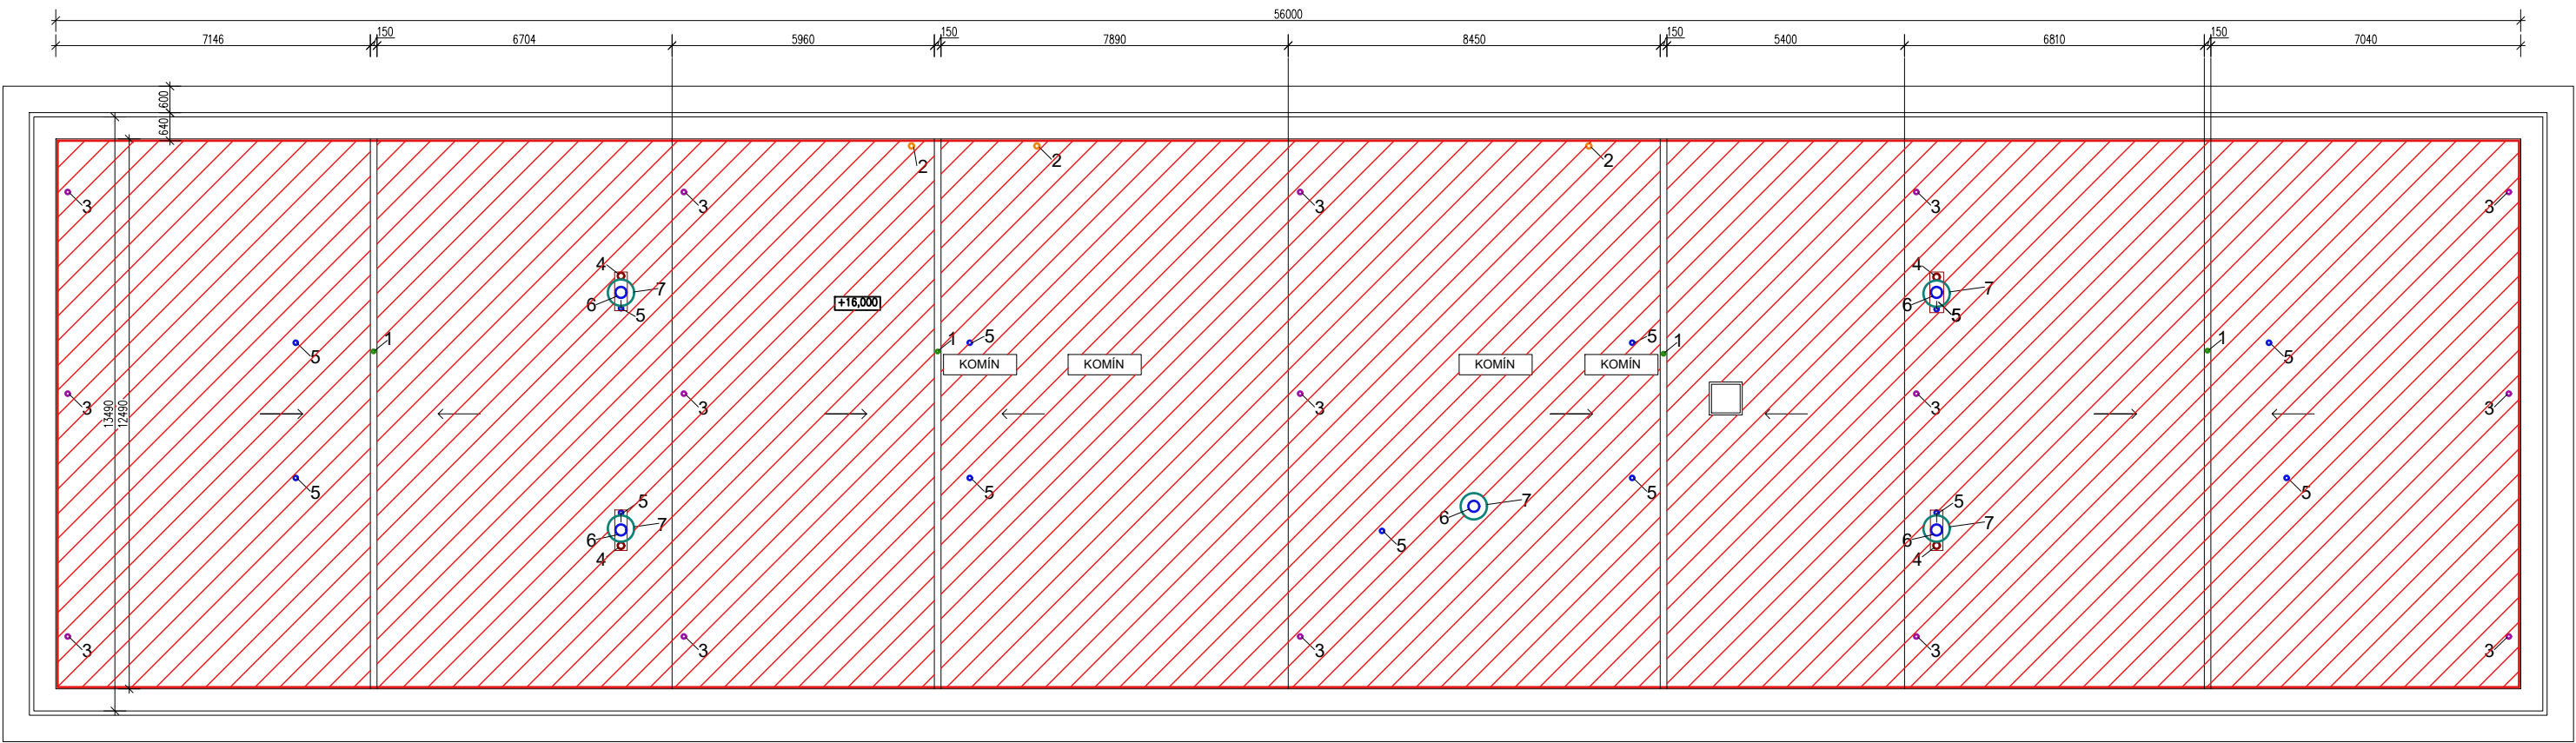

POZNÁMKY:

Veškeré rozměry a kóty nutno ověřit na stavbě

V případě zjištění skutečností odlišných od projektové dokumentace neprodleně kontaktovat projektanta.

LEGENDA:

 NÁTĚR STŘECHY

<div><div>RAFPRO</div><div>architektura a design a budovy</div><div>RAFPRO s.r.o.</div><div>Šlikova 403/16, Praha 6-Břevnov, 16900</div></div>	Kreslil	Kontroloval		Autorizační razítko
	Vít Štěrbík	Ing. Filip Šrail		
	Investor	Správa účelových zařízení Vysoké školy ekonomické v Praze Jeseniova 2769/208		
	Místo stavby	Jeseniova 355/212, parc.č. 3619/2, Koleje VŠE v areálu Jarov		
Obec	Žižkov, Městská část Praha 3, Hlavní město Praha			
Název akce				
STAVEBNÍ ÚPRAVY				
Dílčí část akce BLOK C			Formát	
			Stupeň	DVZ
Profese D.1.1. Architektonicko-stavební řešení			Datum	03/2022
			Zakázka č.	2022-VSE004
Název výkresu		Výkres č.	Měřítko	Paré č.
NÁTĚR STŘECHY		D.1.1.1	1:150	0123456789