



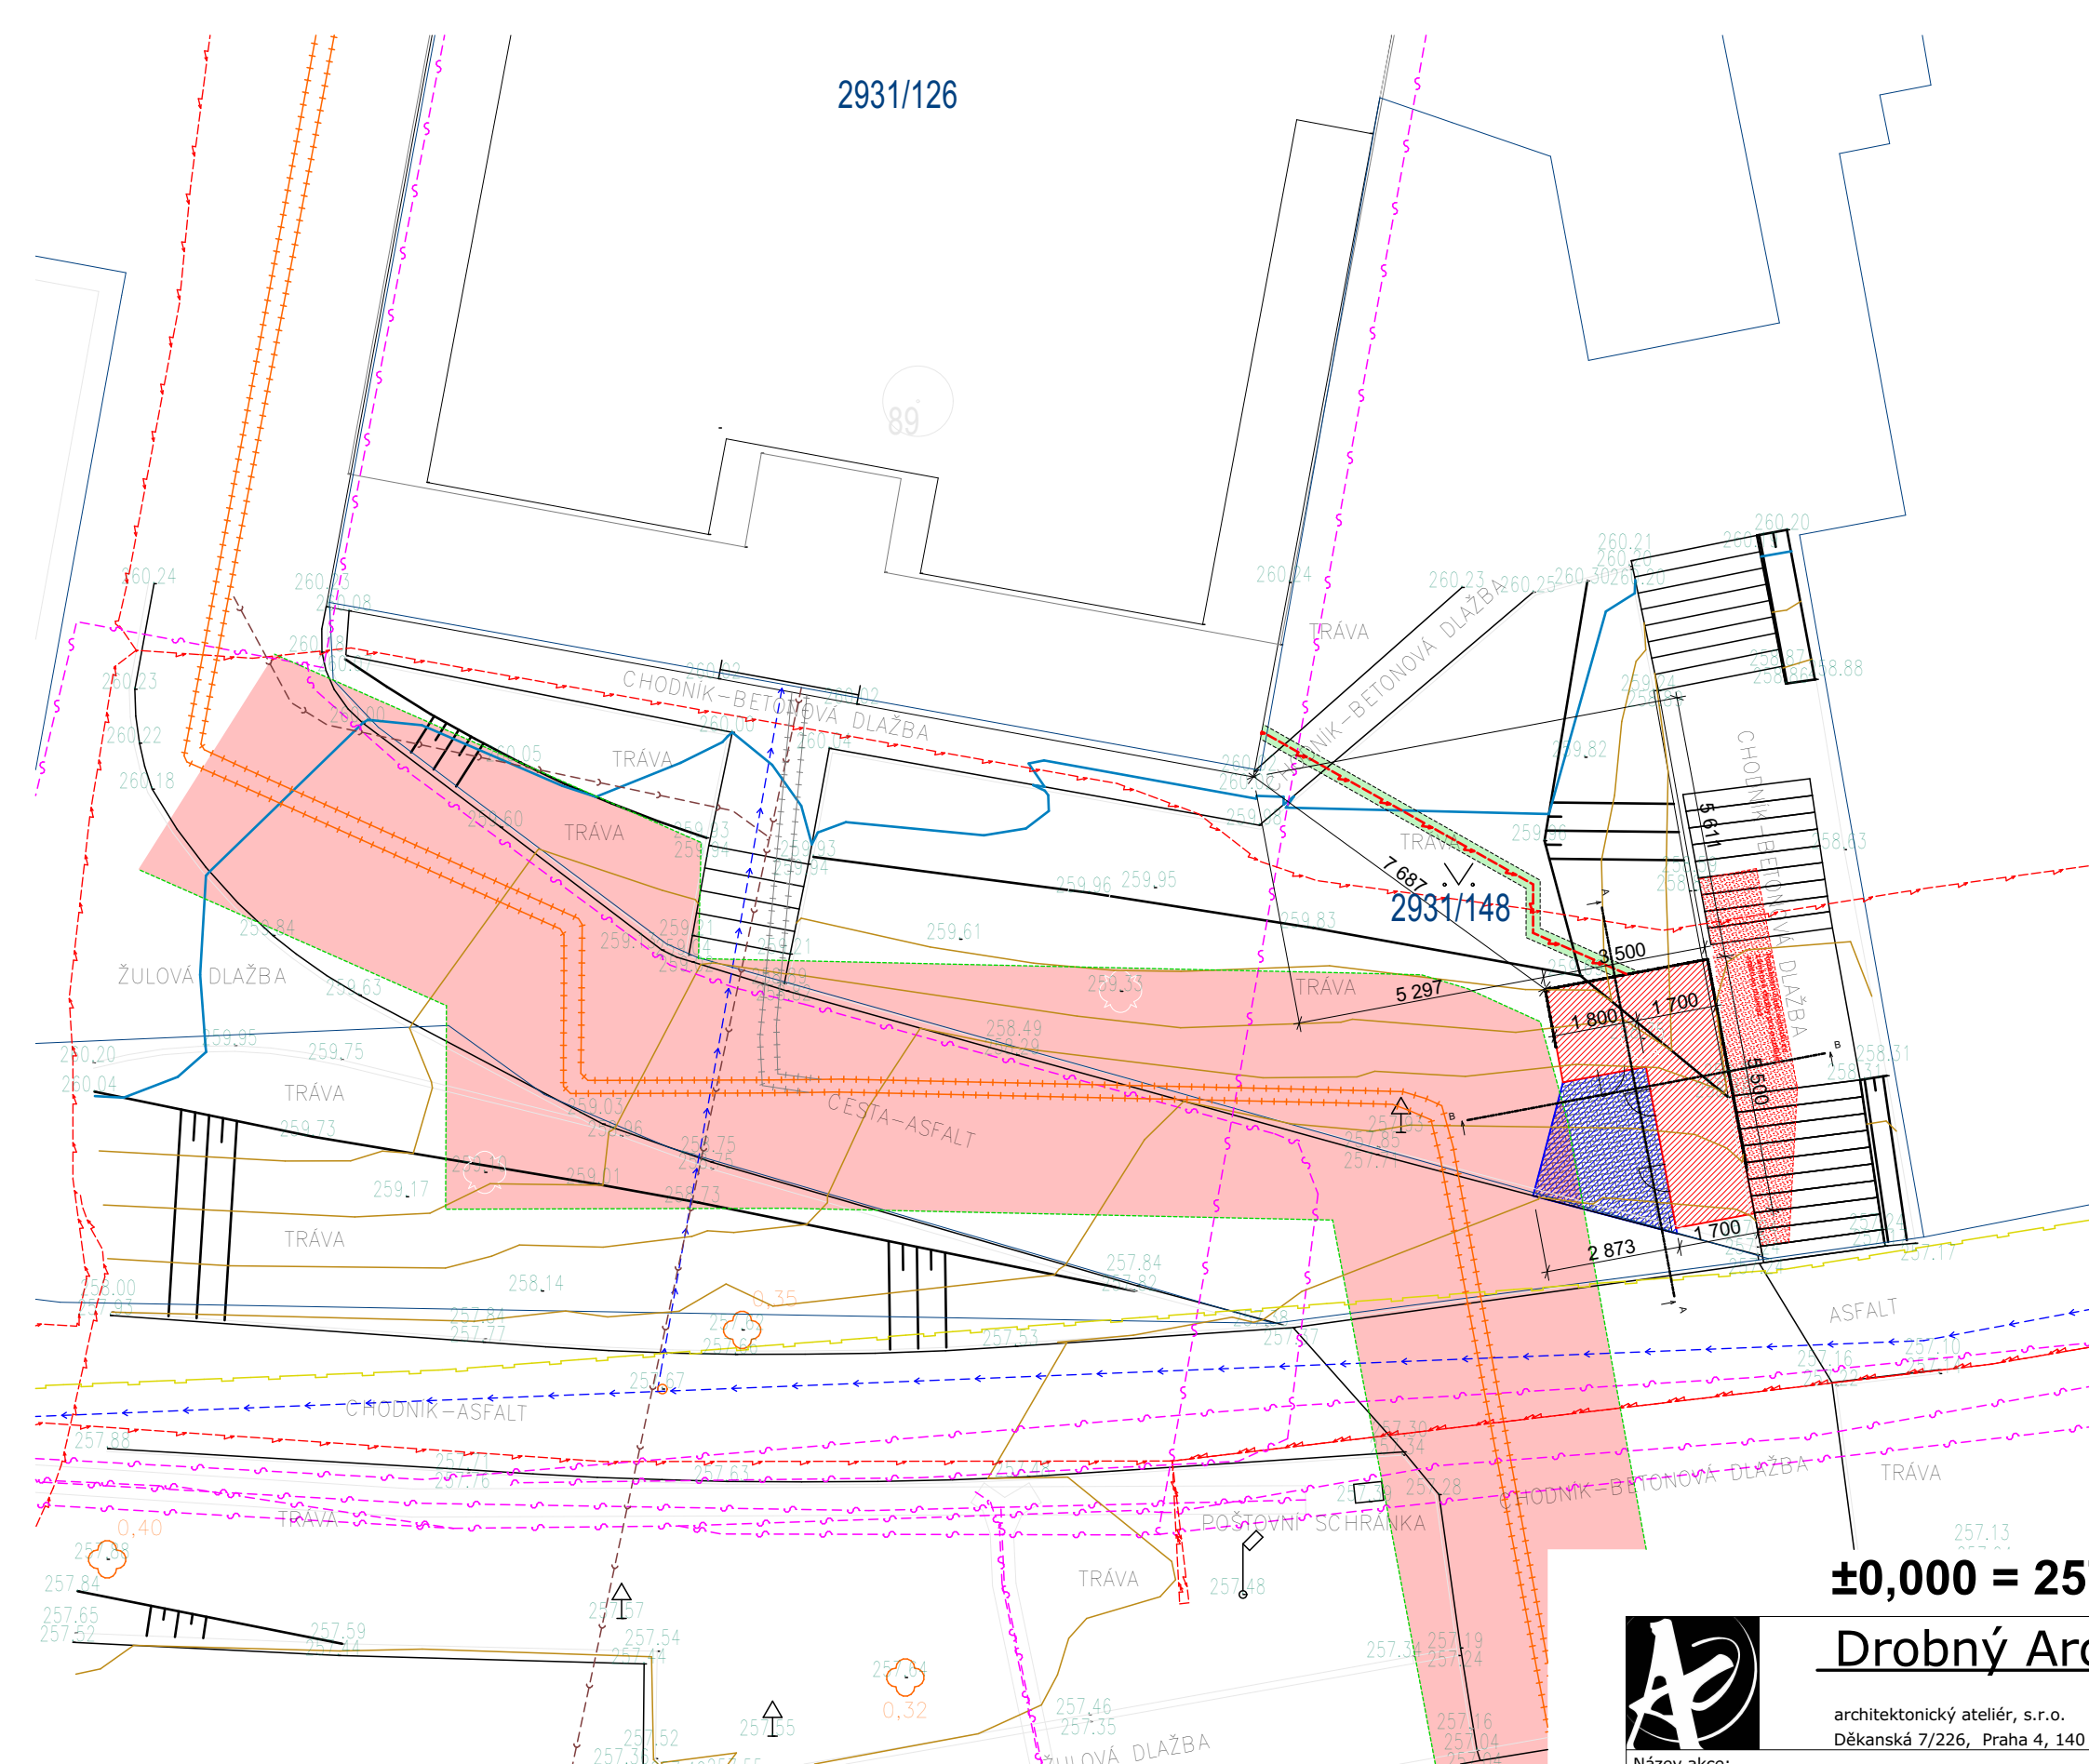
	Přístřešek pro popelnice
	Zpevněné plochy
	Výkop pro přívod el. hl. 700mm
	Přívod el. ze stávajícího objektu
	Ochranné pásmo teplovodu

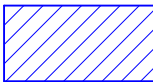

John Buckley



architektonický ateliér, s.r.o.
Děkanská 7/226, Praha 4, 140 00

IČO: 26 49 99 24
tel/fax: 607 154 000
e-mail: atelier@drobnyarch.cz

Název akce:

Kontejnerové stání u koleje Jarov II

Místo:	Pod Lipami 2063/43, 130 00, Praha 3
--------	-------------------------------------

Investor:	Správa účelových zařízení VŠE v Praze, Jeseniova 2769/208, Praha 3
-----------	--

stupeň:	DPS
---------	-----

Zodp. projektant: Ing.arch. Ivan Drobný, Ing. Martin Hamerník

datum:	04.06.2024
--------	------------

Projektová část:	Situace
------------------	----------------

Název výkresu:

měřítka:	číslo výkresu:
----------	----------------

Celkový situační výkres

1:150	C.2
-------	-----