




3. 5. 8. 10. PATRO

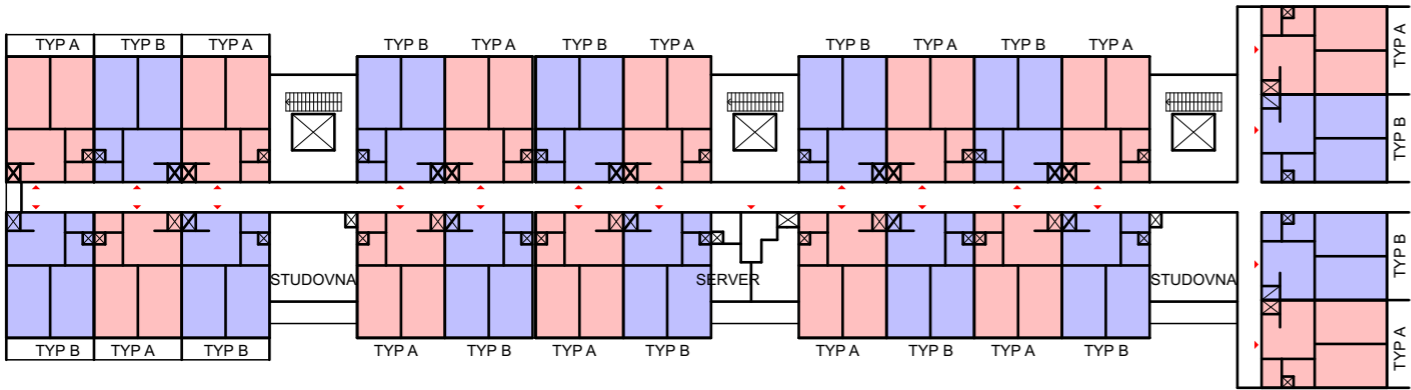


4. 6. 7. 9. PATRO

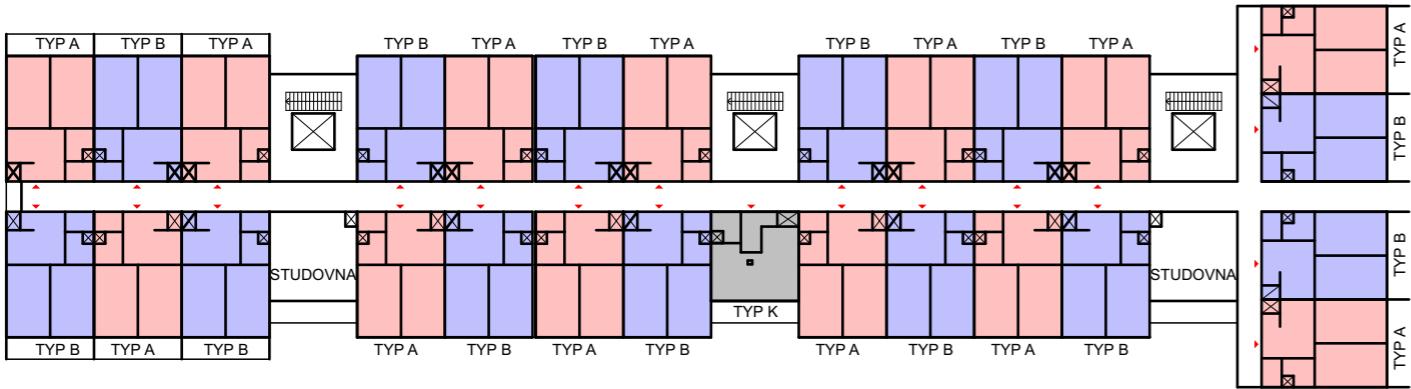


2. PATRO

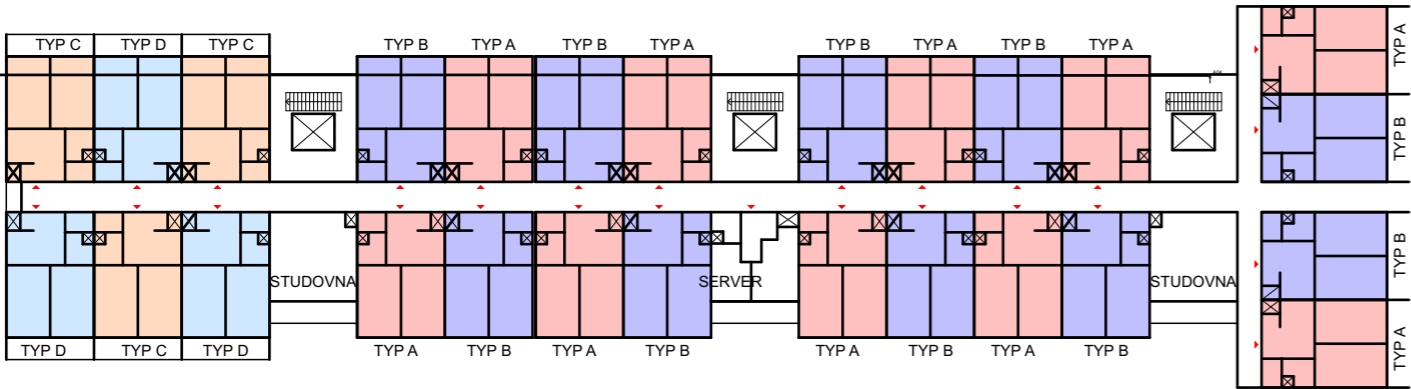



1. PATRO

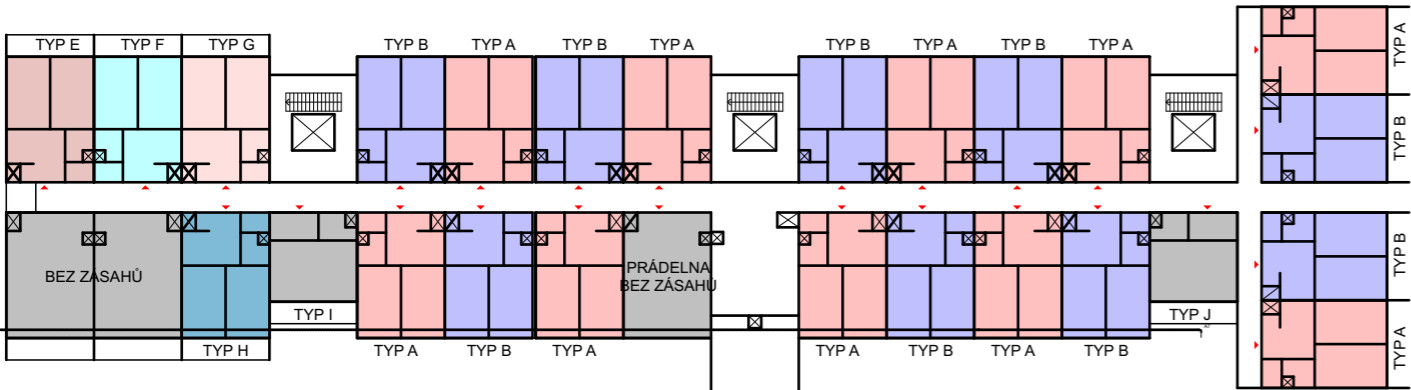

-1. PATRO

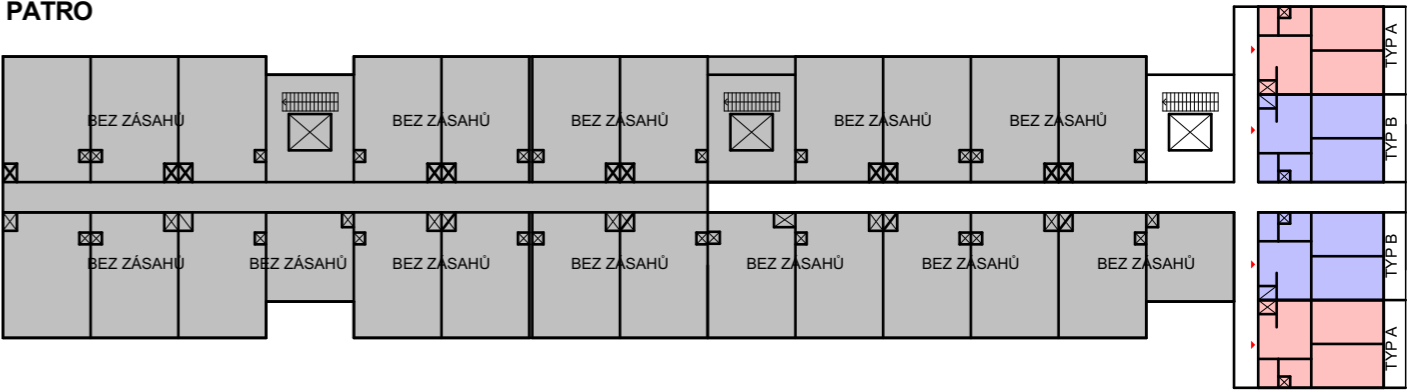

-2. PATRO

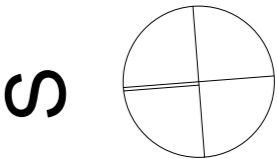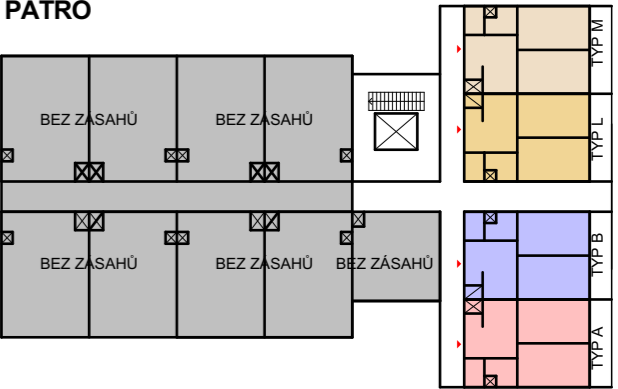

Ing. arch. Ivan Drobny



Drobný Architects

architektonický ateliér, s.r.o.
Děkánská 7/226, Praha 4, 140 00

IČO: 26 49 99 24
tel/fax: 607 154 000
e-mail: atelier@drobnyarch.cz

Název akce:

Částečná rekonstrukce VZT koleje Blanice - doplněk

Místo: Chemická 953, 148 00, Praha 4
Investor: Správa účelových zařízení VŠE v Praze, Jeseniova 2769/208, Praha 3
Zodp. projektant: Ing.arch. Ivan Drobny, Ing. Martin Hamernik

stupeň: DPS
datum: 06.08.2024

Projektová část: **Architektonicko stavební řešení**

Název výkresu:

Schéma jednotlivých podlaží

měřítko: 1:500
číslo výkresu: D.1.1.2