

ROZVADĚČ RPPA

HOFMAN ARCHITEKTI

Dejvická 27

160 00 Praha 6

info@hofman-architekti.cz

TECHNICKÉ ÚDAJE

TYP PROVEDENÍ: Oceloplechová rozodnice
min. 200M

PŘÍVOD: SHORA/ZDOLA

VÝVOD: SHORA/ZDOLA

IP: 20

ROZVODNÁ SOUSTAVA:

3NPE 230V 50Hz TN-C-S

OCHRANA PŘED ÚRAZEM ELEKTRICKÝM PROUDEM

DLE ČSN 33 2000-4-41 ed.3,

ČSN 33 2000-7-701 ed.2

ŽIVÝCH ČÁSTÍ: OCHRANA IZOLACÍ,

OCHRANA KRYTY NEBO PŘEPÁŽKAMI,

OCHRANA ZÁBRANOU,

OCHRANA POLOHOU,

OCHRANA DOPLŇKOVOU IZOLACÍ

NEŽIVÝCH ČÁSTÍ: AUTOMATICKÉ ODPOJENÍ OD ZDROJE

DOPLNĚNA - PROUDOVÝM CHRÁNIČEM

POZNÁMKA:

ROZVADĚČ V SOULADU S ČSN 35 71 07

VYBAVIT ŠTÍTKEM " POZOR ELEKTRICKÉ ZAŘÍZENÍ"

Pi :

akce:

POSLUCHÁRNA A

stavebník:

VŠE

W.Churchilla 1938/4

130 67 Praha 3

hip:

Ing.arch.ROBERT HOFMAN

vypracoval: Ing.Karel Kreysa

Electric Technology s.r.o.

IČ: 05006988 | tel: +420 601 317 721

info@electric-technology.cz

www.electric-technology.cz



ElectricTechnology

stupeň:

DOKUMENTACE

PRO PROVEDENÍ INTERIÉRU

datum:

duben 2024


měřítko:


5x A4

č. výkresu


D.1.4.4.4


**Rozvodnice
RPPA**

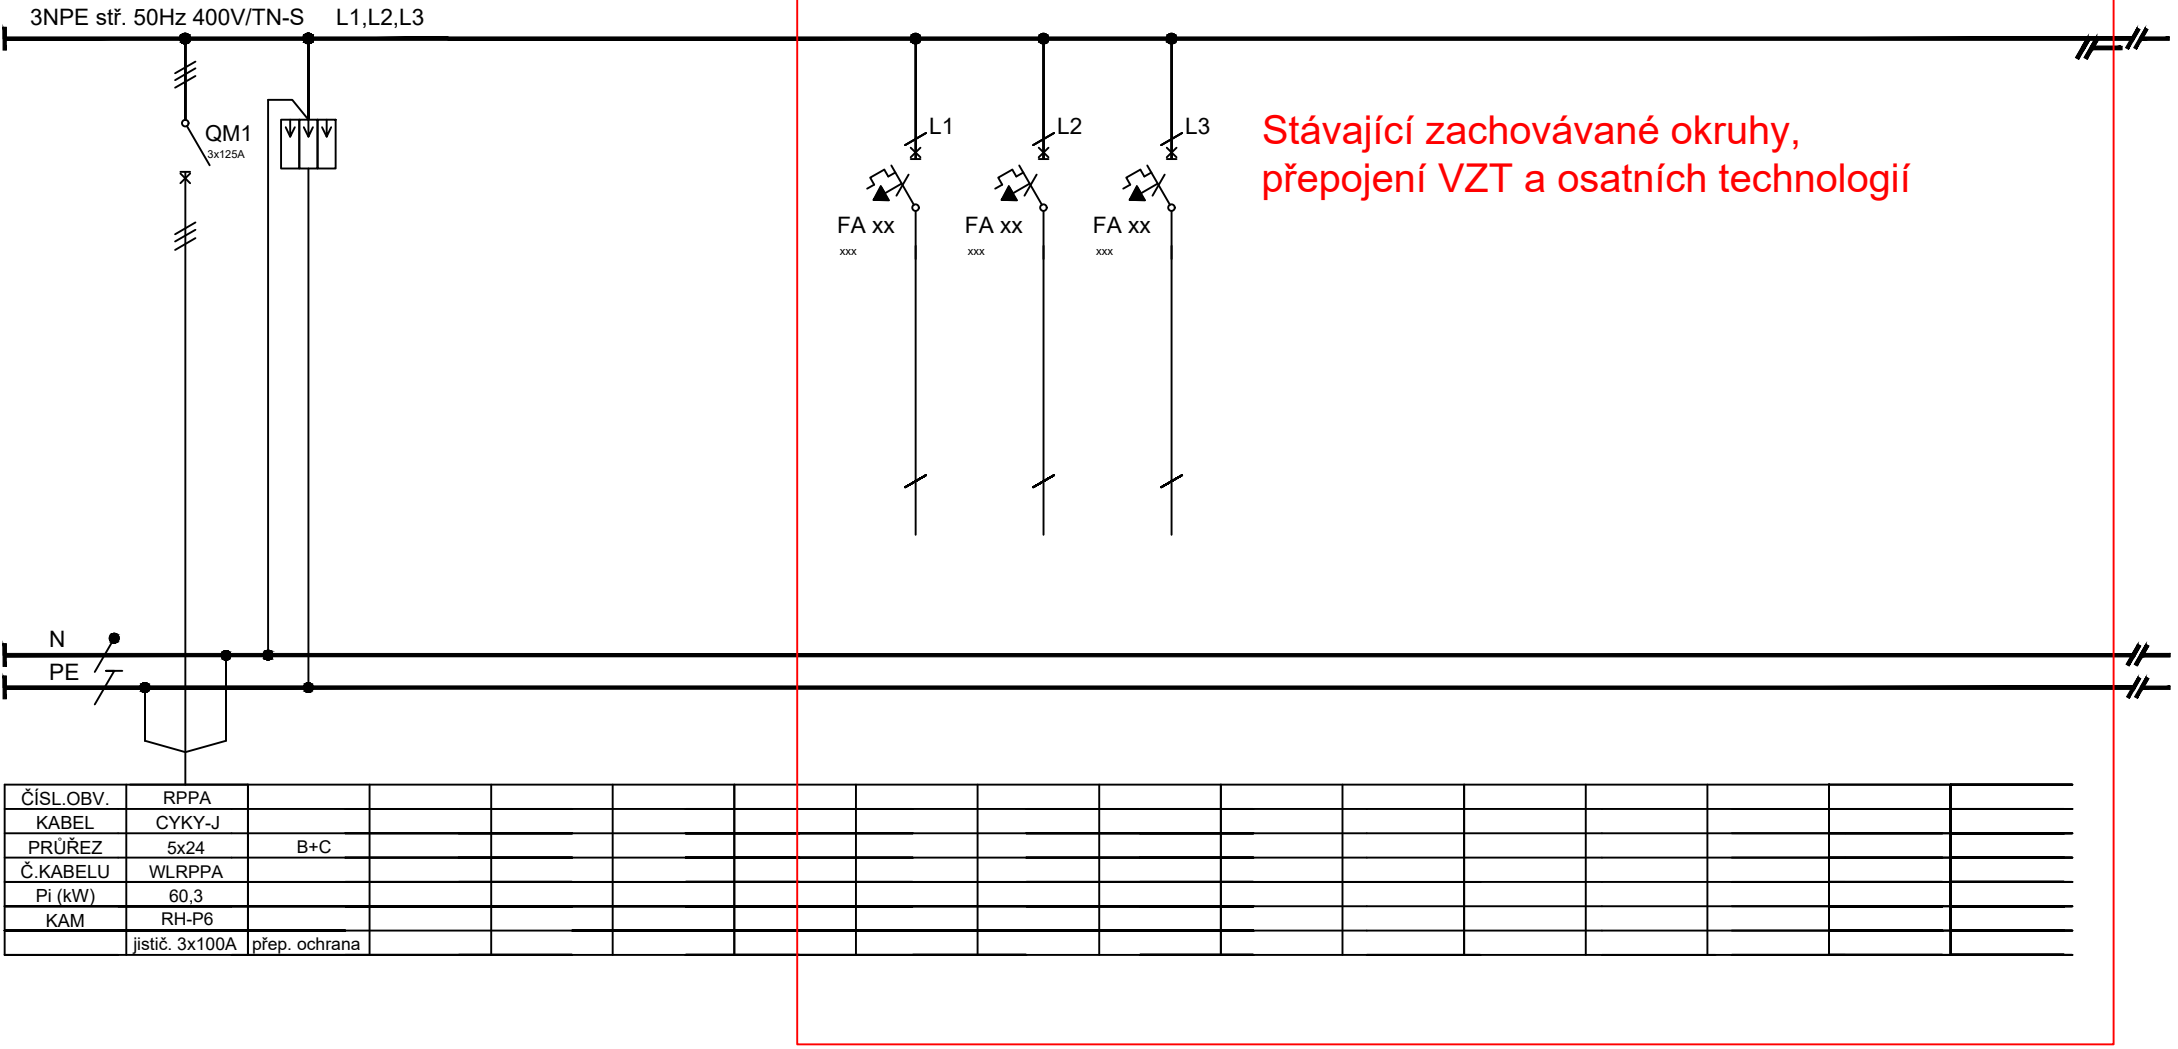

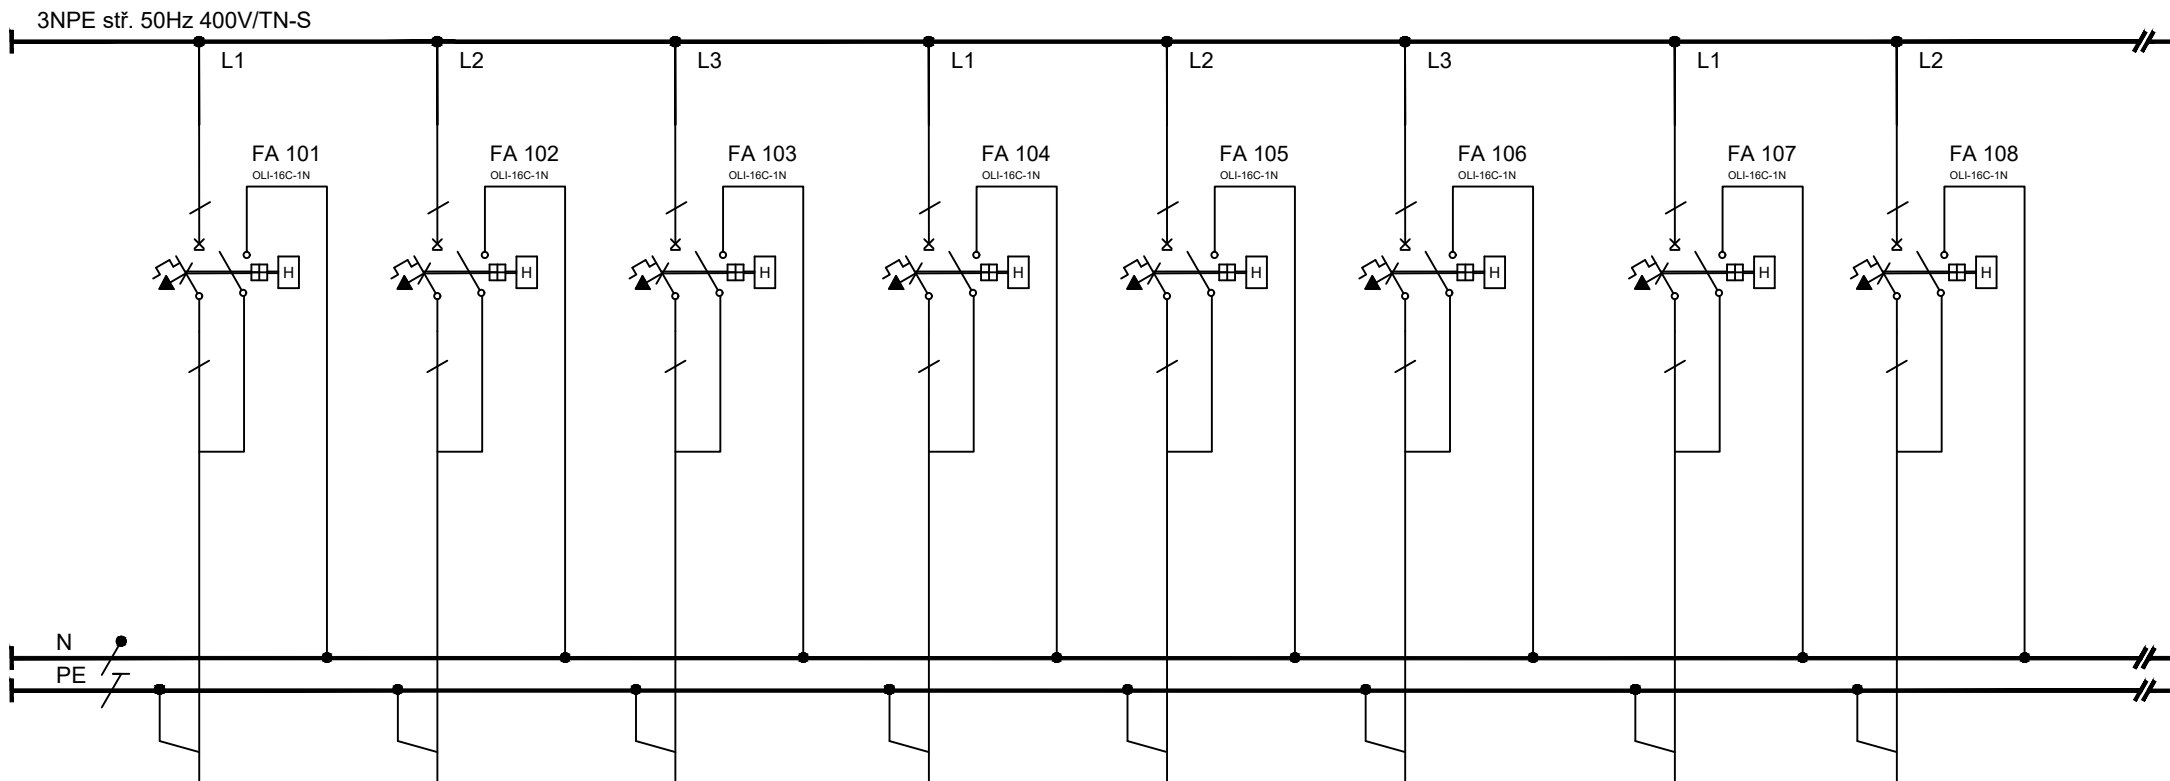


ČÍSLO OBV.	Z1		Z2		Z3		Z4		Z5		Z6		Z7		Z8	
KABEL	CYKY-J		CYKY-J		CYKY-J		CYKY-J		CYKY-J		CYKY-J		CYKY-J		CYKY-J	
PRŮŘEZ	3x2,5		3x2,5		3x2,5		3x2,5		3x2,5		3x2,5		3x2,5		3x2,5	
Č.KABELU	WLZ1		WLZ2		WLZ3		WLZ1		WLZ2		WLZ3		WLZ7		WLZ8	
Pi (kW)	0,8		0,8		0,8		0,8		0,8		0,8		0,8		0,8	
KAM	Zás.230V		Zás.230V		Zás.230V		Zás.230V		Zás.230V		Zás.230V		Zás.230V		Zás.230V	
	Posluchárna A		Posluchárna A		Posluchárna A		Posluchárna A		Posluchárna A		Posluchárna A		Posluchárna A		Posluchárna A	

ČÍSLO STRANY:	3	VYPRACOVAL	Ing. Karel Kreysa	
ČÍSLO VÝKRESU	1.4.4.4	NÁZEV VÝKRESU:	Rozvaděč RPPA	

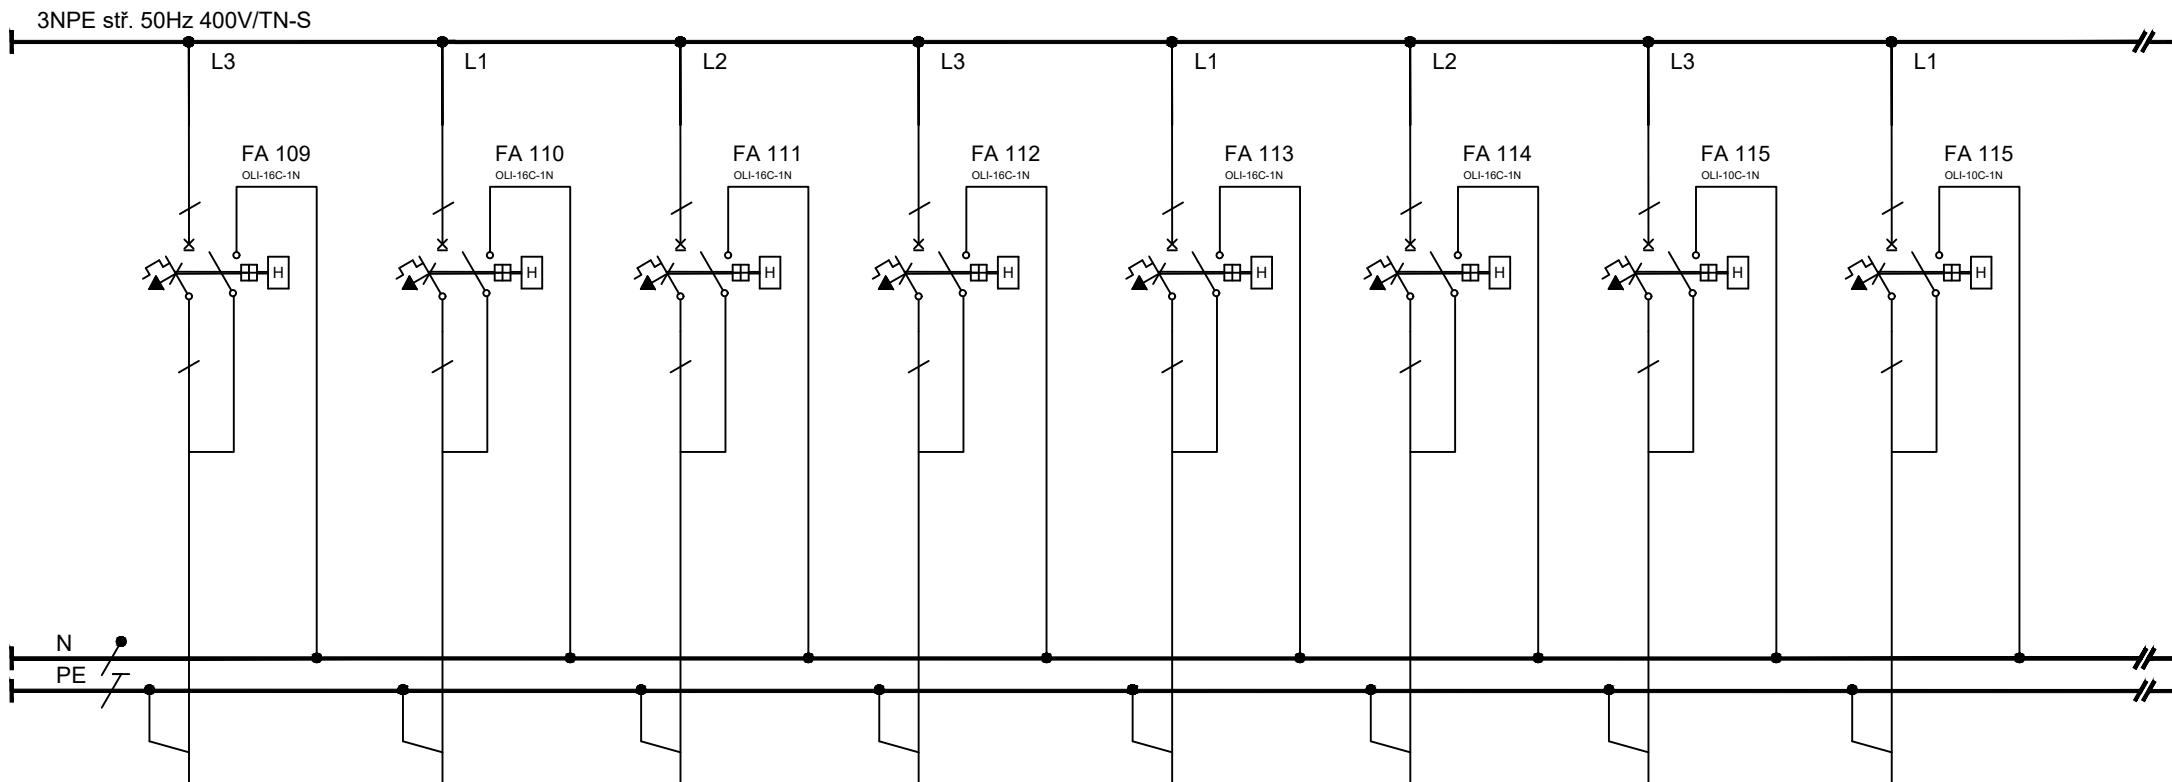

ČÍSLO.OBV.	Z9		Z10		Z11		Z12		ZP		ZRack		VM1		VM2	
KABEL	CYKY-J		CYKY-J		CYKY-J		CYKY-J		CYKY-J		CYKY-J		CYKY-J		CYKY-J	
PRŮŘEZ	3x2,5		3x2,5		3x2,5		3x2,5		3x2,5		3x2,5		3x1,5		3x1,5	
Č.KABELU	WLZ9		WLZ10		WLZ11		WLZ12		WLZ13		WLZ14		WLVM1		WLVM2	
Pi (kW)	0,8		0,8		0,8		0,8		0,8		0,8		0,8		0,8	
KAM	Zás.230V		Zás.230V		Zás.230V		Zás.230V		Zás.230V		Zás.230V		Rolety 1		Rolety 2	
	Posluchárna A		Posluchárna A		Posluchárna A		Posluchárna A		Projektor		Rack		Posluchárna A		Posluchárna A	

ČÍSLO STRANY:	4	VYPRACOVAL	Ing. Karel Kreysa	
ČÍSLO VÝKRESU	1.4.4.4	NÁZEV VÝKRESU:	Rozvaděč RPPA	

