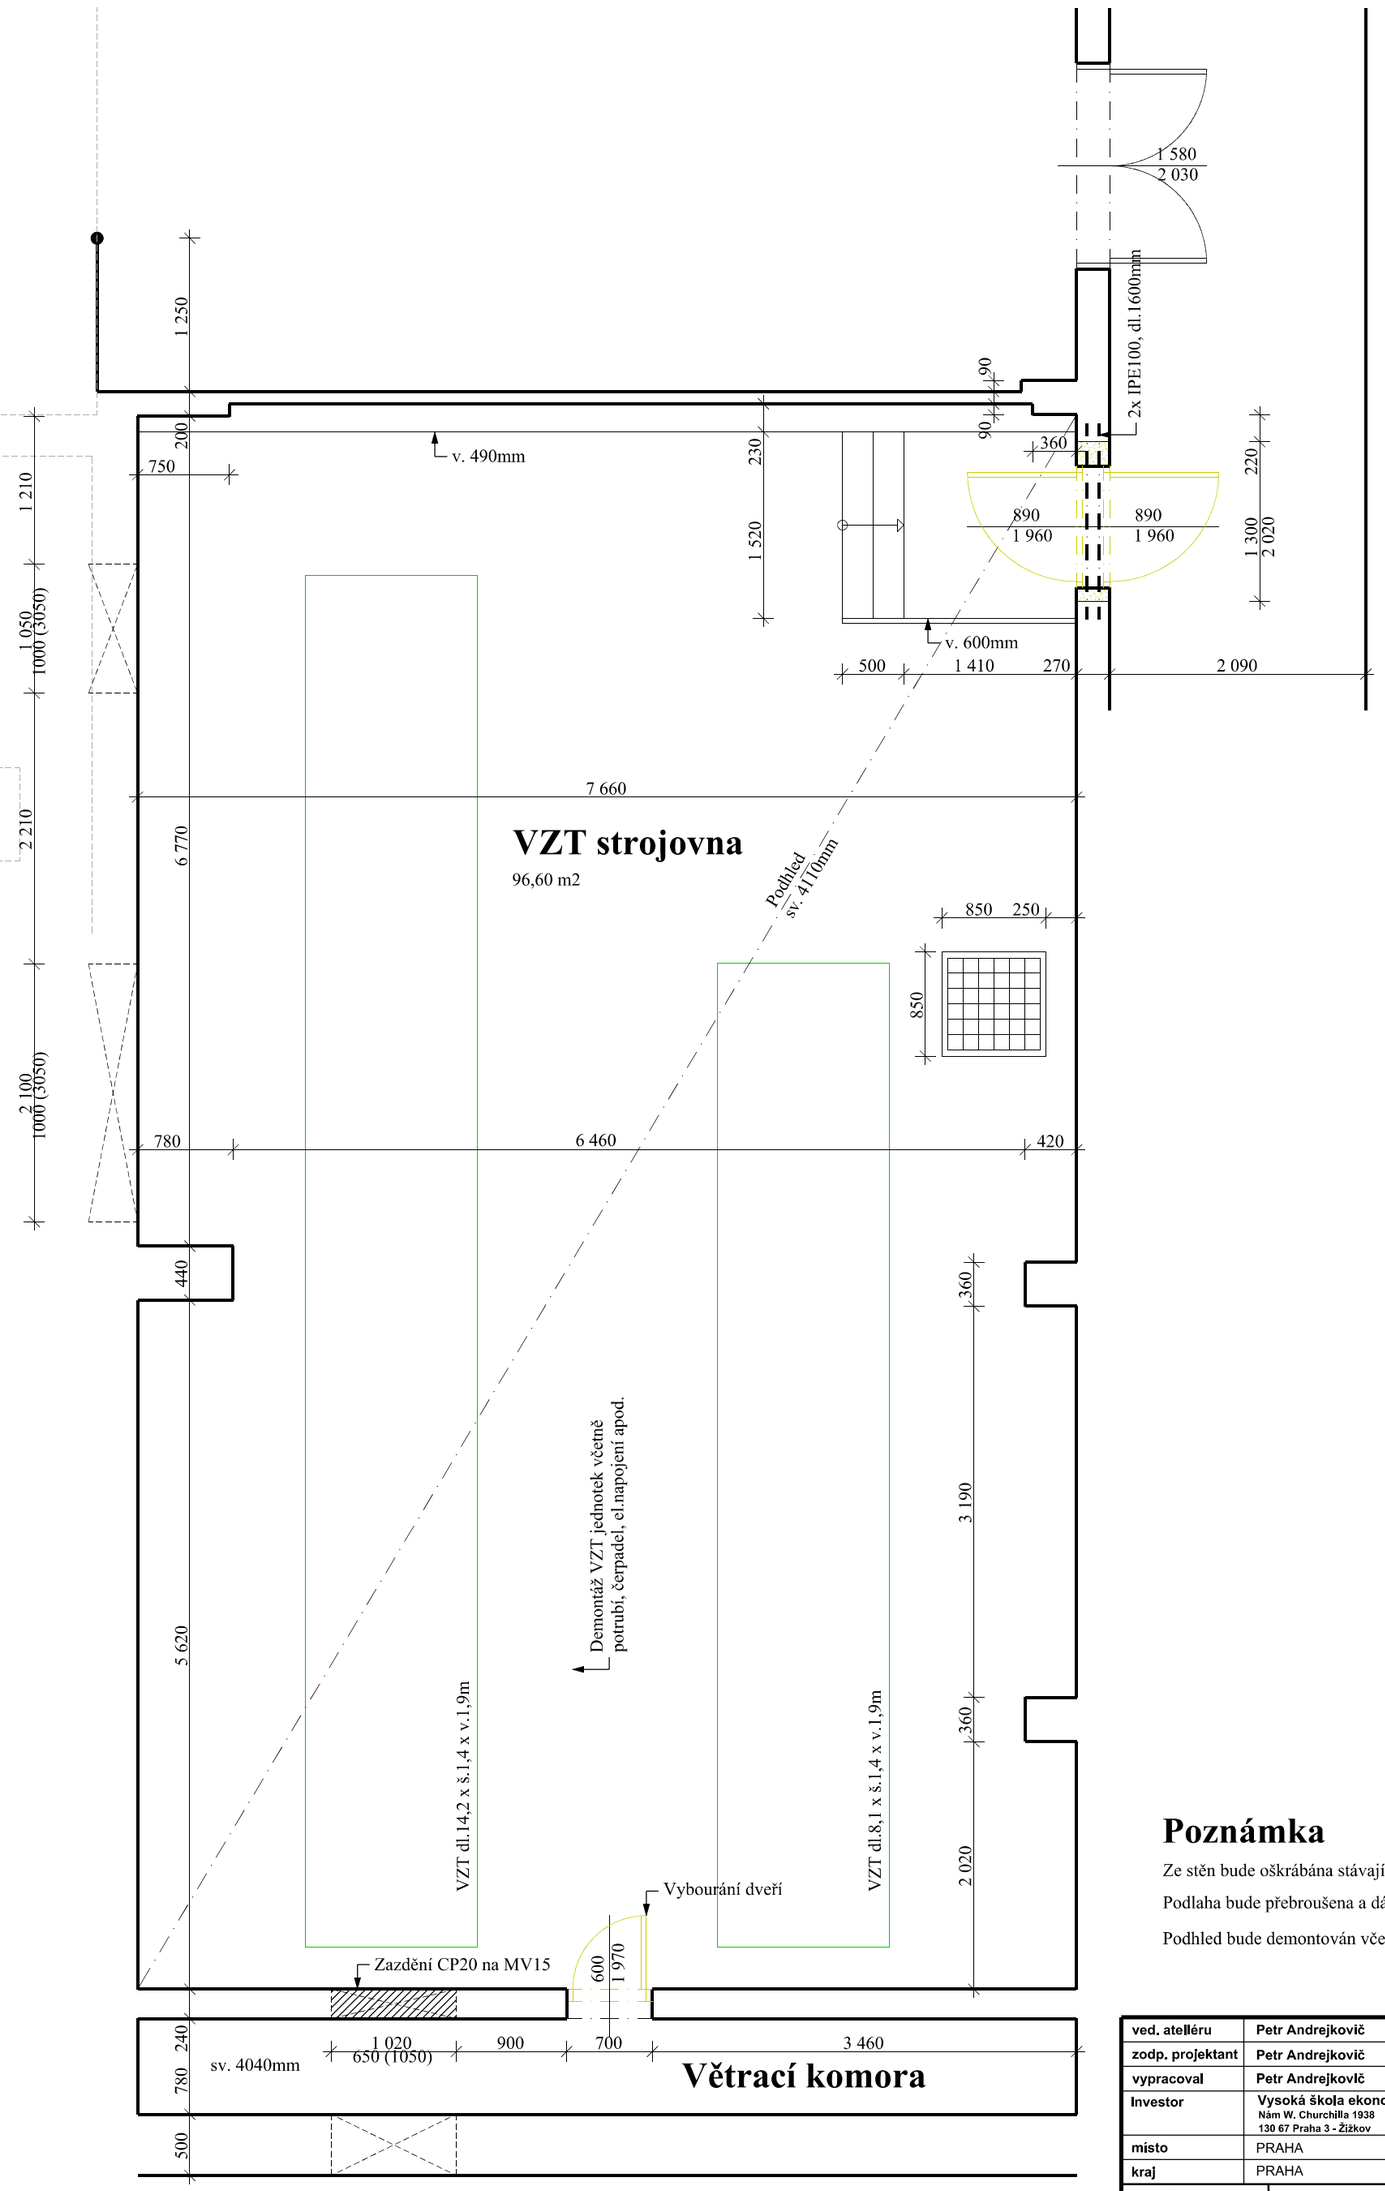

VZT strojovna
96,60 m2

Poznámka

Ze stěn bude oškrábána stávající malba a nesoudržná omítka - cca 30%

Podlaha bude přebroušena a dále budou vybourány podstavce pro čerpadla apod

Podhled bude demontován včetně nosné konstrukce

ved. atelléru	Petr Andrejkovič
zodp. projektant	Petr Andrejkovič
vypracoval	Petr Andrejkovlč
Investor	Vysoká škola ekonomická v Praze Nám W. Churchilla 1938 130 67 Praha 3 - Žižkov
místo	PRAHA
kraj	PRAHA

PRO-DESIGN 2013
Petr Andrejkovič
projektová a Inženýrská činnost
Masarykova 3502/93b, 400 01 Ústí nad Labem
Info@pd13.cz, tel. +420 731 459 016

stupeň	DPS
datum	4. 2024
č. zakázky	P3527/24

VZT - JM 104

čkait

PŮDORYS 1.PP - BOURACÍ PRÁCE

měřítko 1 : 50

č. výkresu 05