


ŘEZ A-A' - nový stav, M 1:50

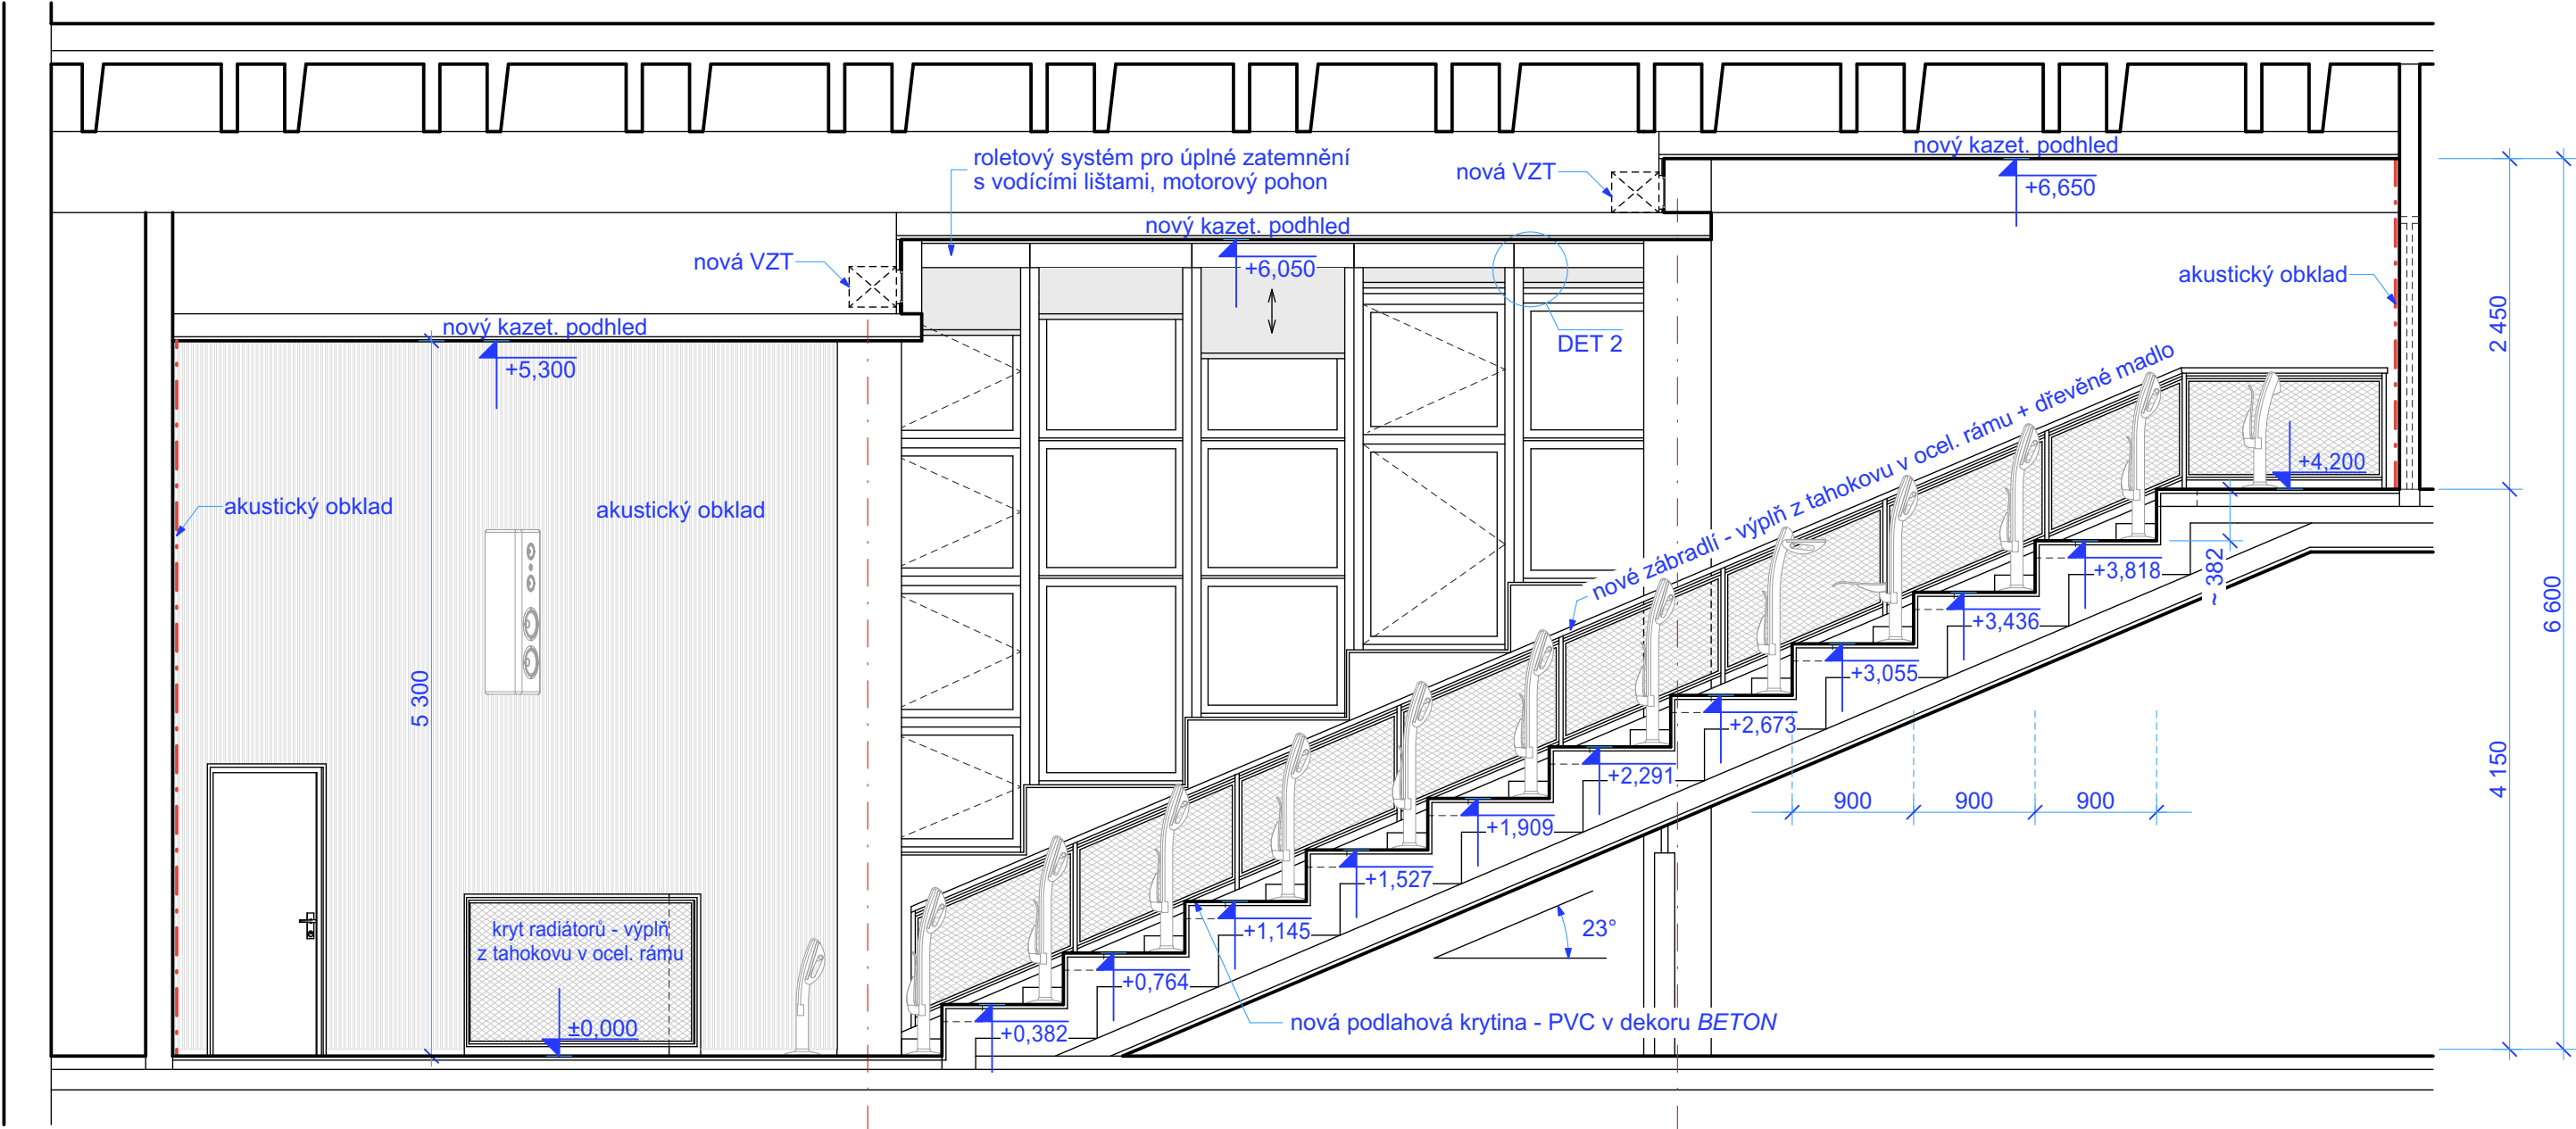


Legenda materiálů :




DET 2 - zatemňovací rolety


Kryt nábalu

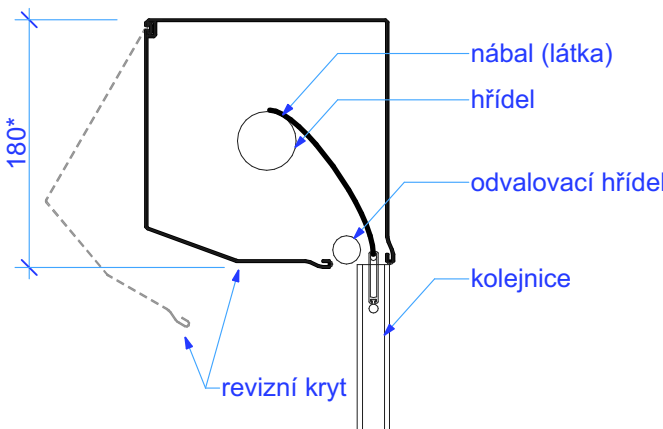


Vodící kolejnice

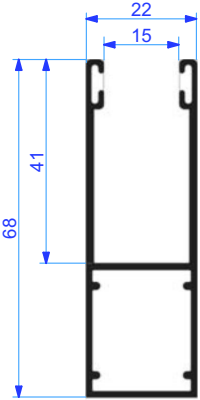

\* Velikost krytu nábalu závisí na maximální výšce rolety, rozměr krytu 180 mm do max. výšky rolety 4500 mm.

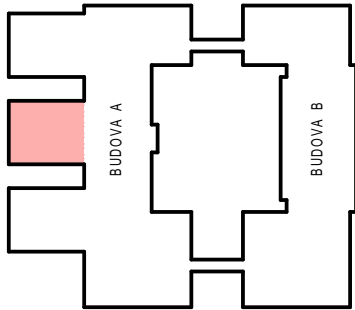

Zodp. projektant:	Ing. Petra Krejzová	 <b>Ing. Petra Krejzová</b> Pozemní stavby a architektura <small>Kořenského stezka 1960/4, 415 01 Teplice IČ 62786407, krejzova.p@gmail.com</small>	
Vypracoval:	Ing. Petra Krejzová		
Místo:	Praha	Měřítko:	Datum: 04/2024
K.ú.:	Kunratice	1:50	Stupeň: DPS
Investor:	<b>Vysoká škola ekonomická v Praze</b> nám. Winstona Churchilla 4,130 67 Praha 3	Číslo výtisku:	Čkait:
Akce:	<b>Posluchárna JM 104</b>		
Část:	D.1.1 Architektonicko-stavební řešení		
Výkres:	Řez A-A' - nový stav	Číslo výkresu:	<b>D.1.1.04</b>