



ŘEZ A-A' - stávající stav a bourání, M 1:50

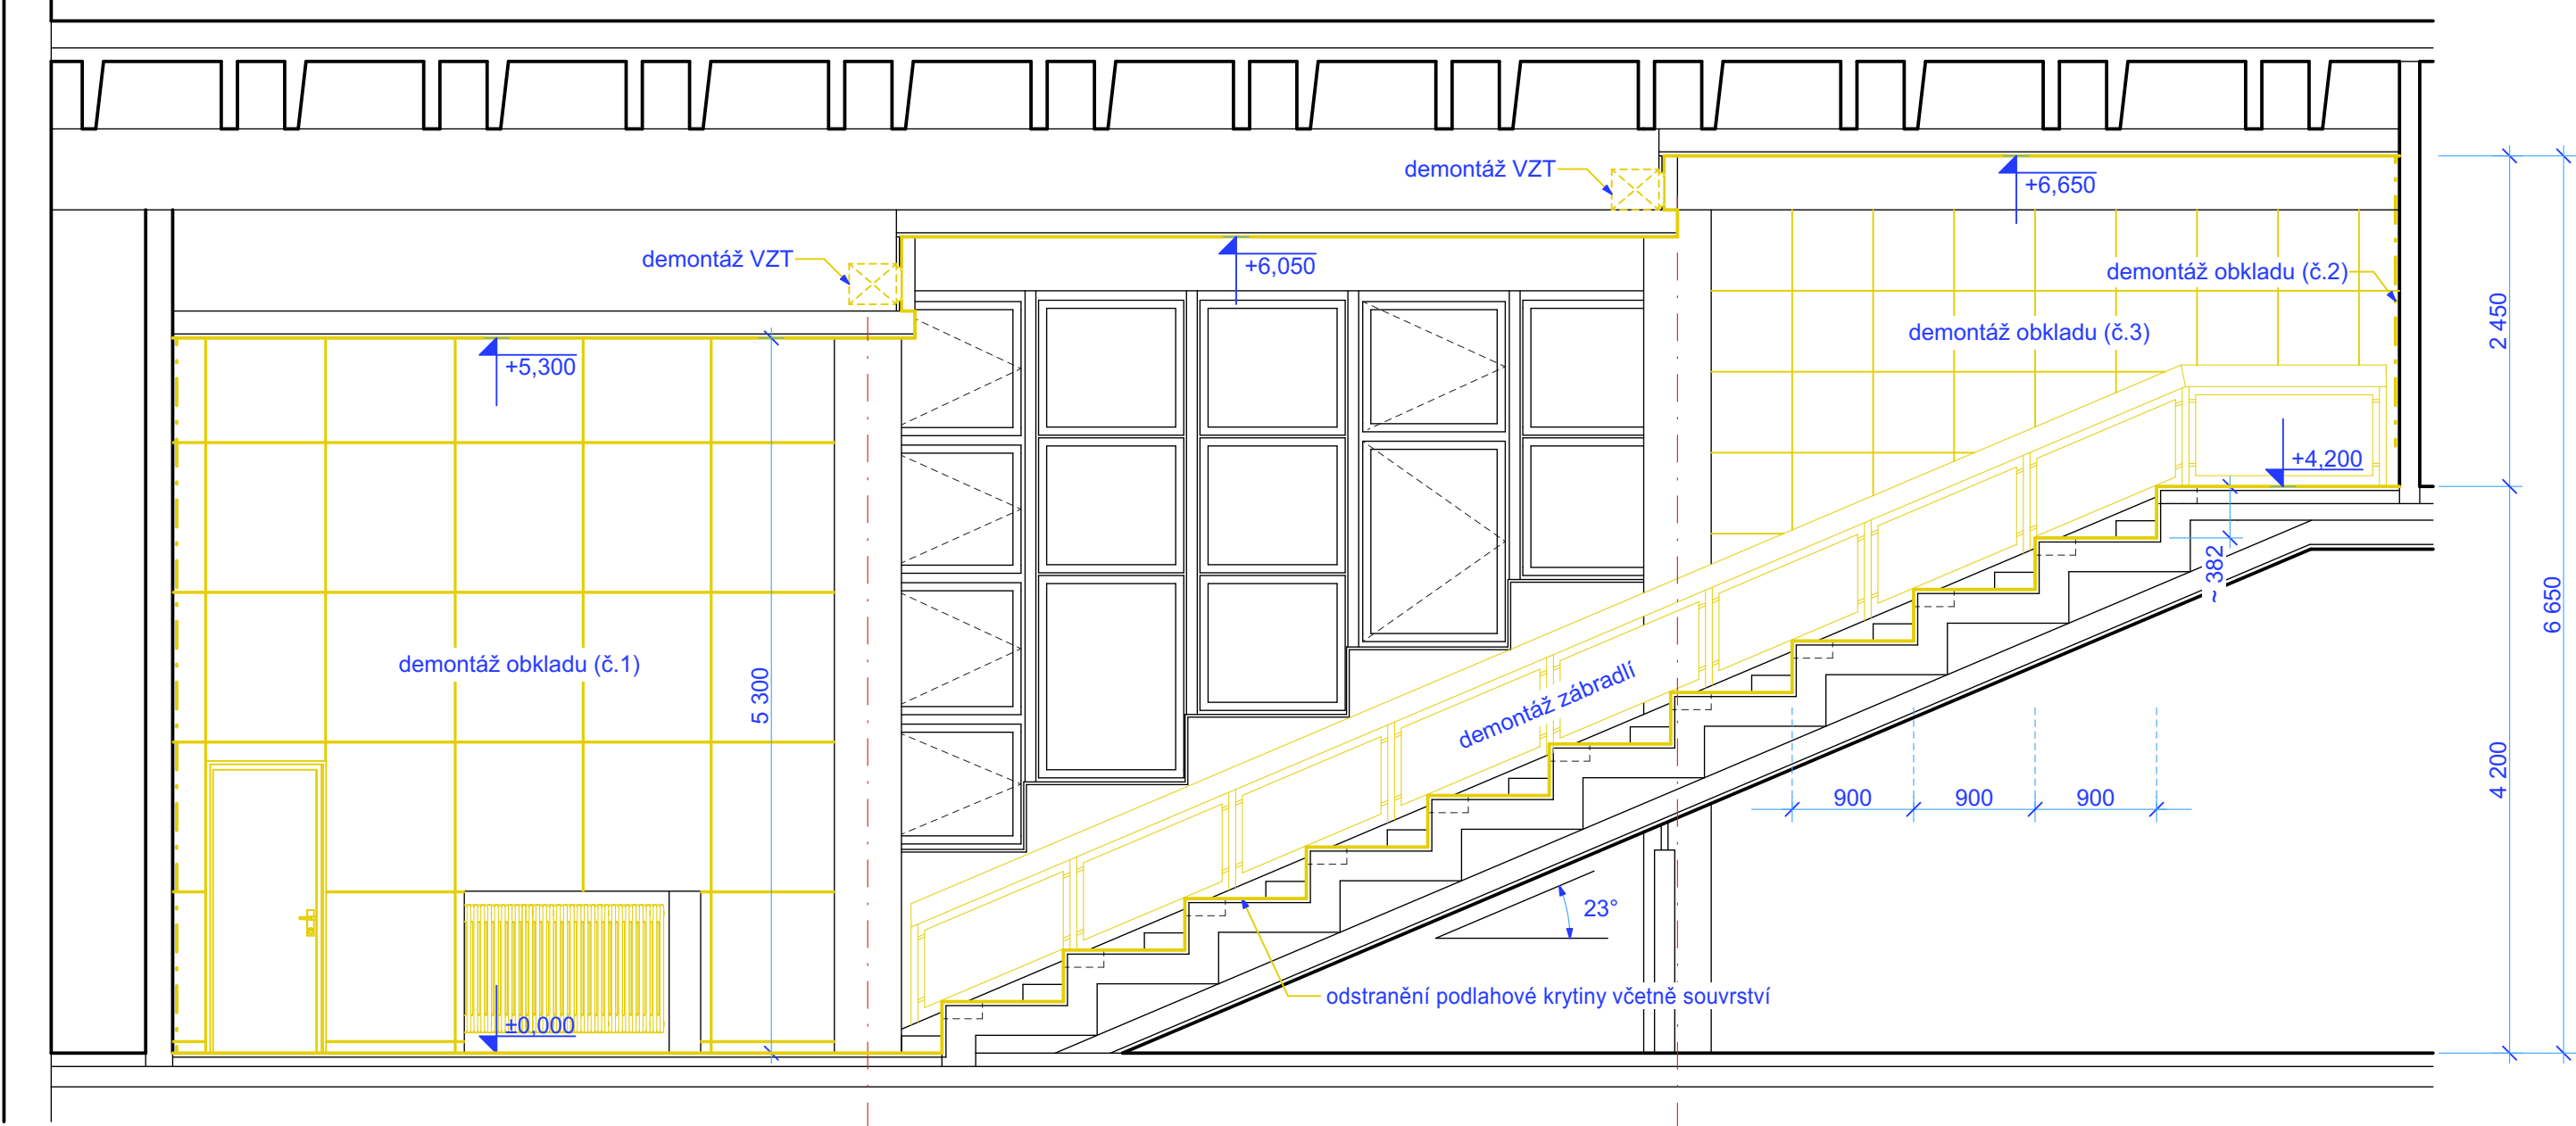

Legenda materiálů :

- Stávající konstrukce
- Bourané konstrukce

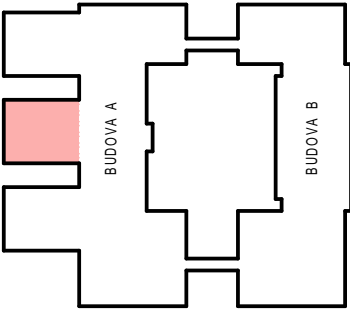

Zodp. projektant: Ing. Petra Krejzová		<div><div>Ing. Petra Krejzová Pozemní stavby a architektura <small>Kořenského stezka 1960/4, 415 01 Teplice IČ 62786407, krejzova.p@gmail.com</small></div></div>	
Vypracoval: Ing. Petra Krejzová			
Místo: Praha			
K.ú.: Kunratice			
Investor: Vysoká škola ekonomická v Praze nám. Winstona Churchilla 4,130 67 Praha 3		Měřítko: 1:50	Datum: 04/2024
Akce:		Číslo výtisku:	Stupeň: DPS
Posluchárna JM 104			Čkailt:
Část: D.1.1 Architektonicko-stavební řešení			
Výkres: Řez A-A' - stávající stav a bourání			
		Číslo výkresu: D.1.1.02	