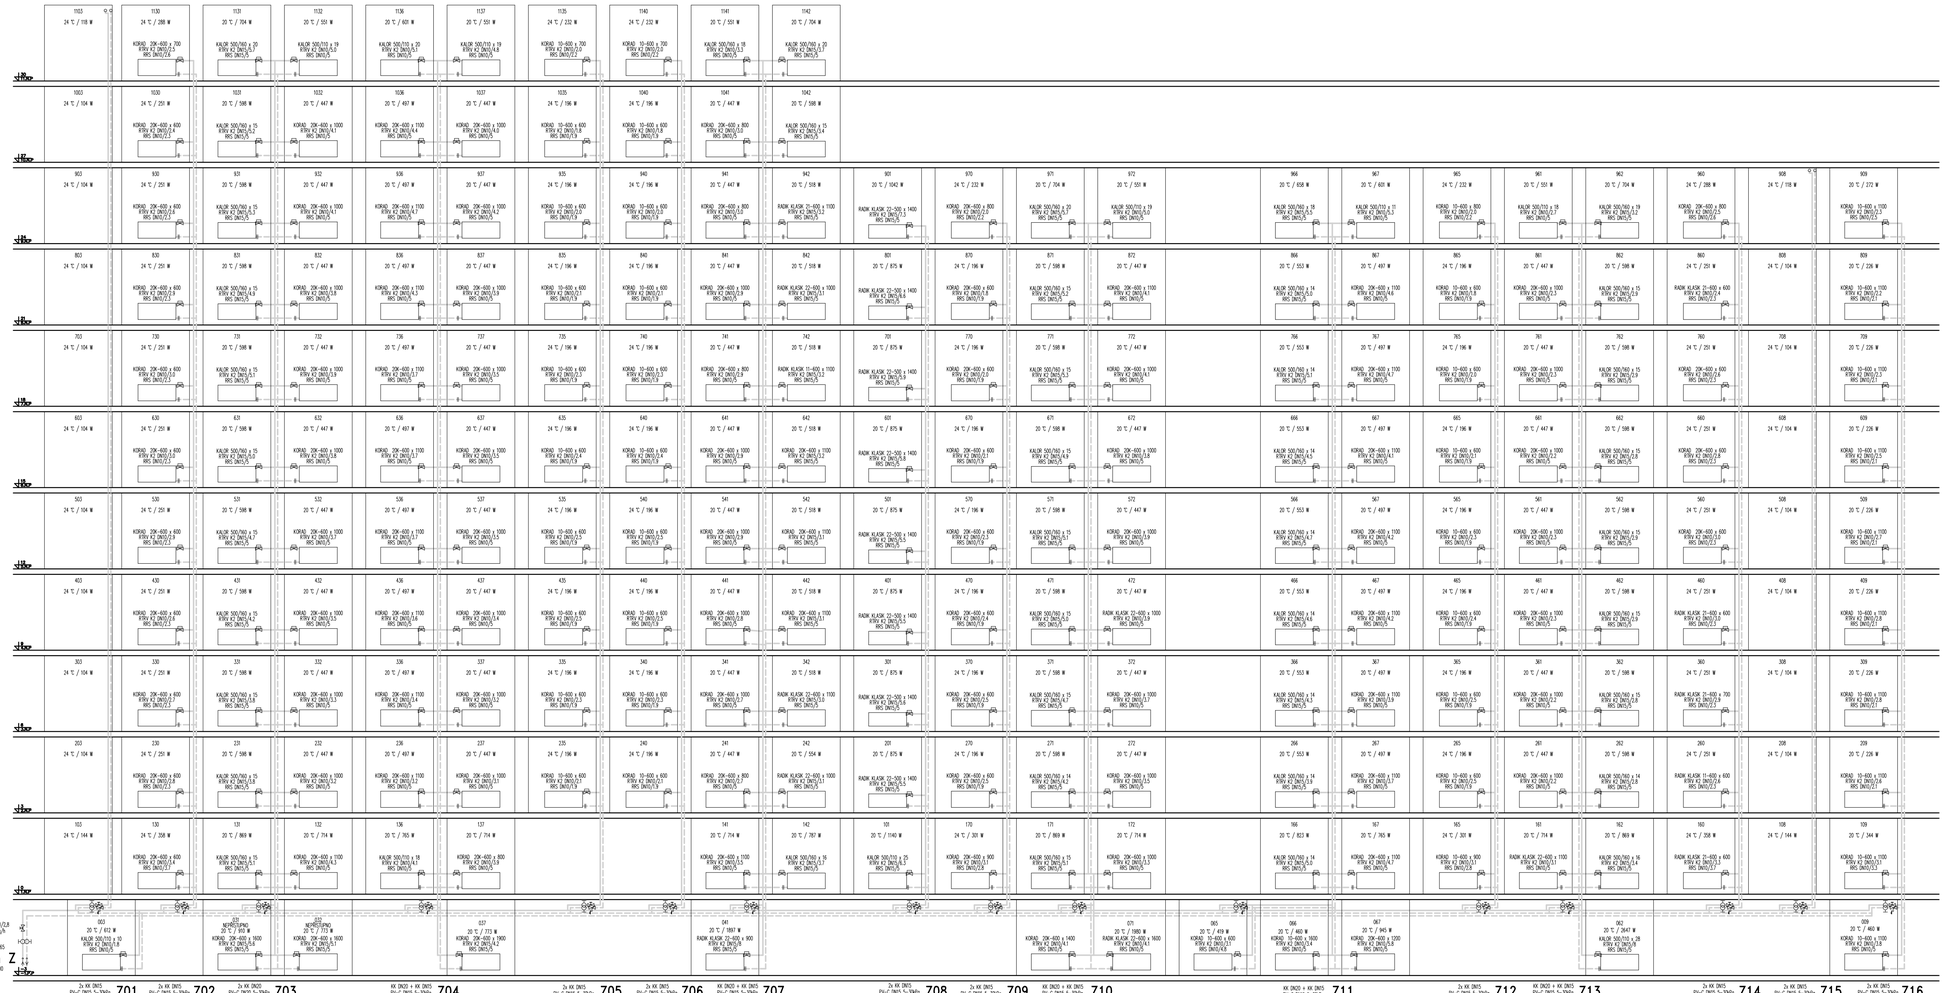

LEGENDA:

- Vytápění – přívod – stávající potrubí vedeno povrchově
- Vytápění – zpátečka – stávající potrubí vedeno povrchově
- Vytápění – přívod – nově budované potrubí vedeno povrchově
- Vytápění – zpátečka – nově budované potrubí vedeno povrchově

Otopná tělesa – stávající převážně litinová článková otopná tělesa KALOR
– nově osazený radiátorový ventil s plynule nastavitelným přednastavením clonovou kulisou kvs=0,86m3/h, s termostatickou hlavicí TELL A, hysterezе 0,15K
– nově osazené radiátorové uzavírací šroubení kvs=1,31m3/h

kulový uzávěr pákový včetně vypouštění

vyvažovací ventil TA Hydronics STAD (závitový) a STAF (přírubový)

stoupačkový regulátor tlakové diference Hydronic Systems PV Compact 5–30kPa (závitový)

nově osazené oběhové čerpadlo GRUNDFOS MAGNA3

DOKUMENTACE PRO VÝBĚR ZHOTOVITELE

KONTROLOVAL:	PROJEKTANT:	VYPRACOVAL:	Ing. Václav Pilát Osloviská 489/6, 108 00 PRAHA 10 tel.:606 85 46 05, e-mail: ateliér_pilát@volny.cz DIČ: CZ7404080522, IČ: 70541 9737
ING. VACLAV PILÁT	ING. VACLAV PILÁT	ING. VACLAV PILÁT	
INVESTOR: VŠE V PRAZE - NÁM. W. CHURCHILLA 4, 130 67 PRAHA 3			
AKCE: HYDRAULICKÉ VYVAŽENÍ OTOPNÉ SOUSTAVY V ZAHRADKÁCH 1953/67, 130 00 PRAHA 3			DATUM: SRPEN 2023 Č. KOPIE:
OBSAH: ZAŘÍZENÍ PRO VYTÁPĚNÍ MONTÁŽNÍ SCHÉMA OTOPNÉ SOUSTAVY - OKRUH Z			ČÁST: D. 1. 4. C Č. PŘÍLOHY: HO5