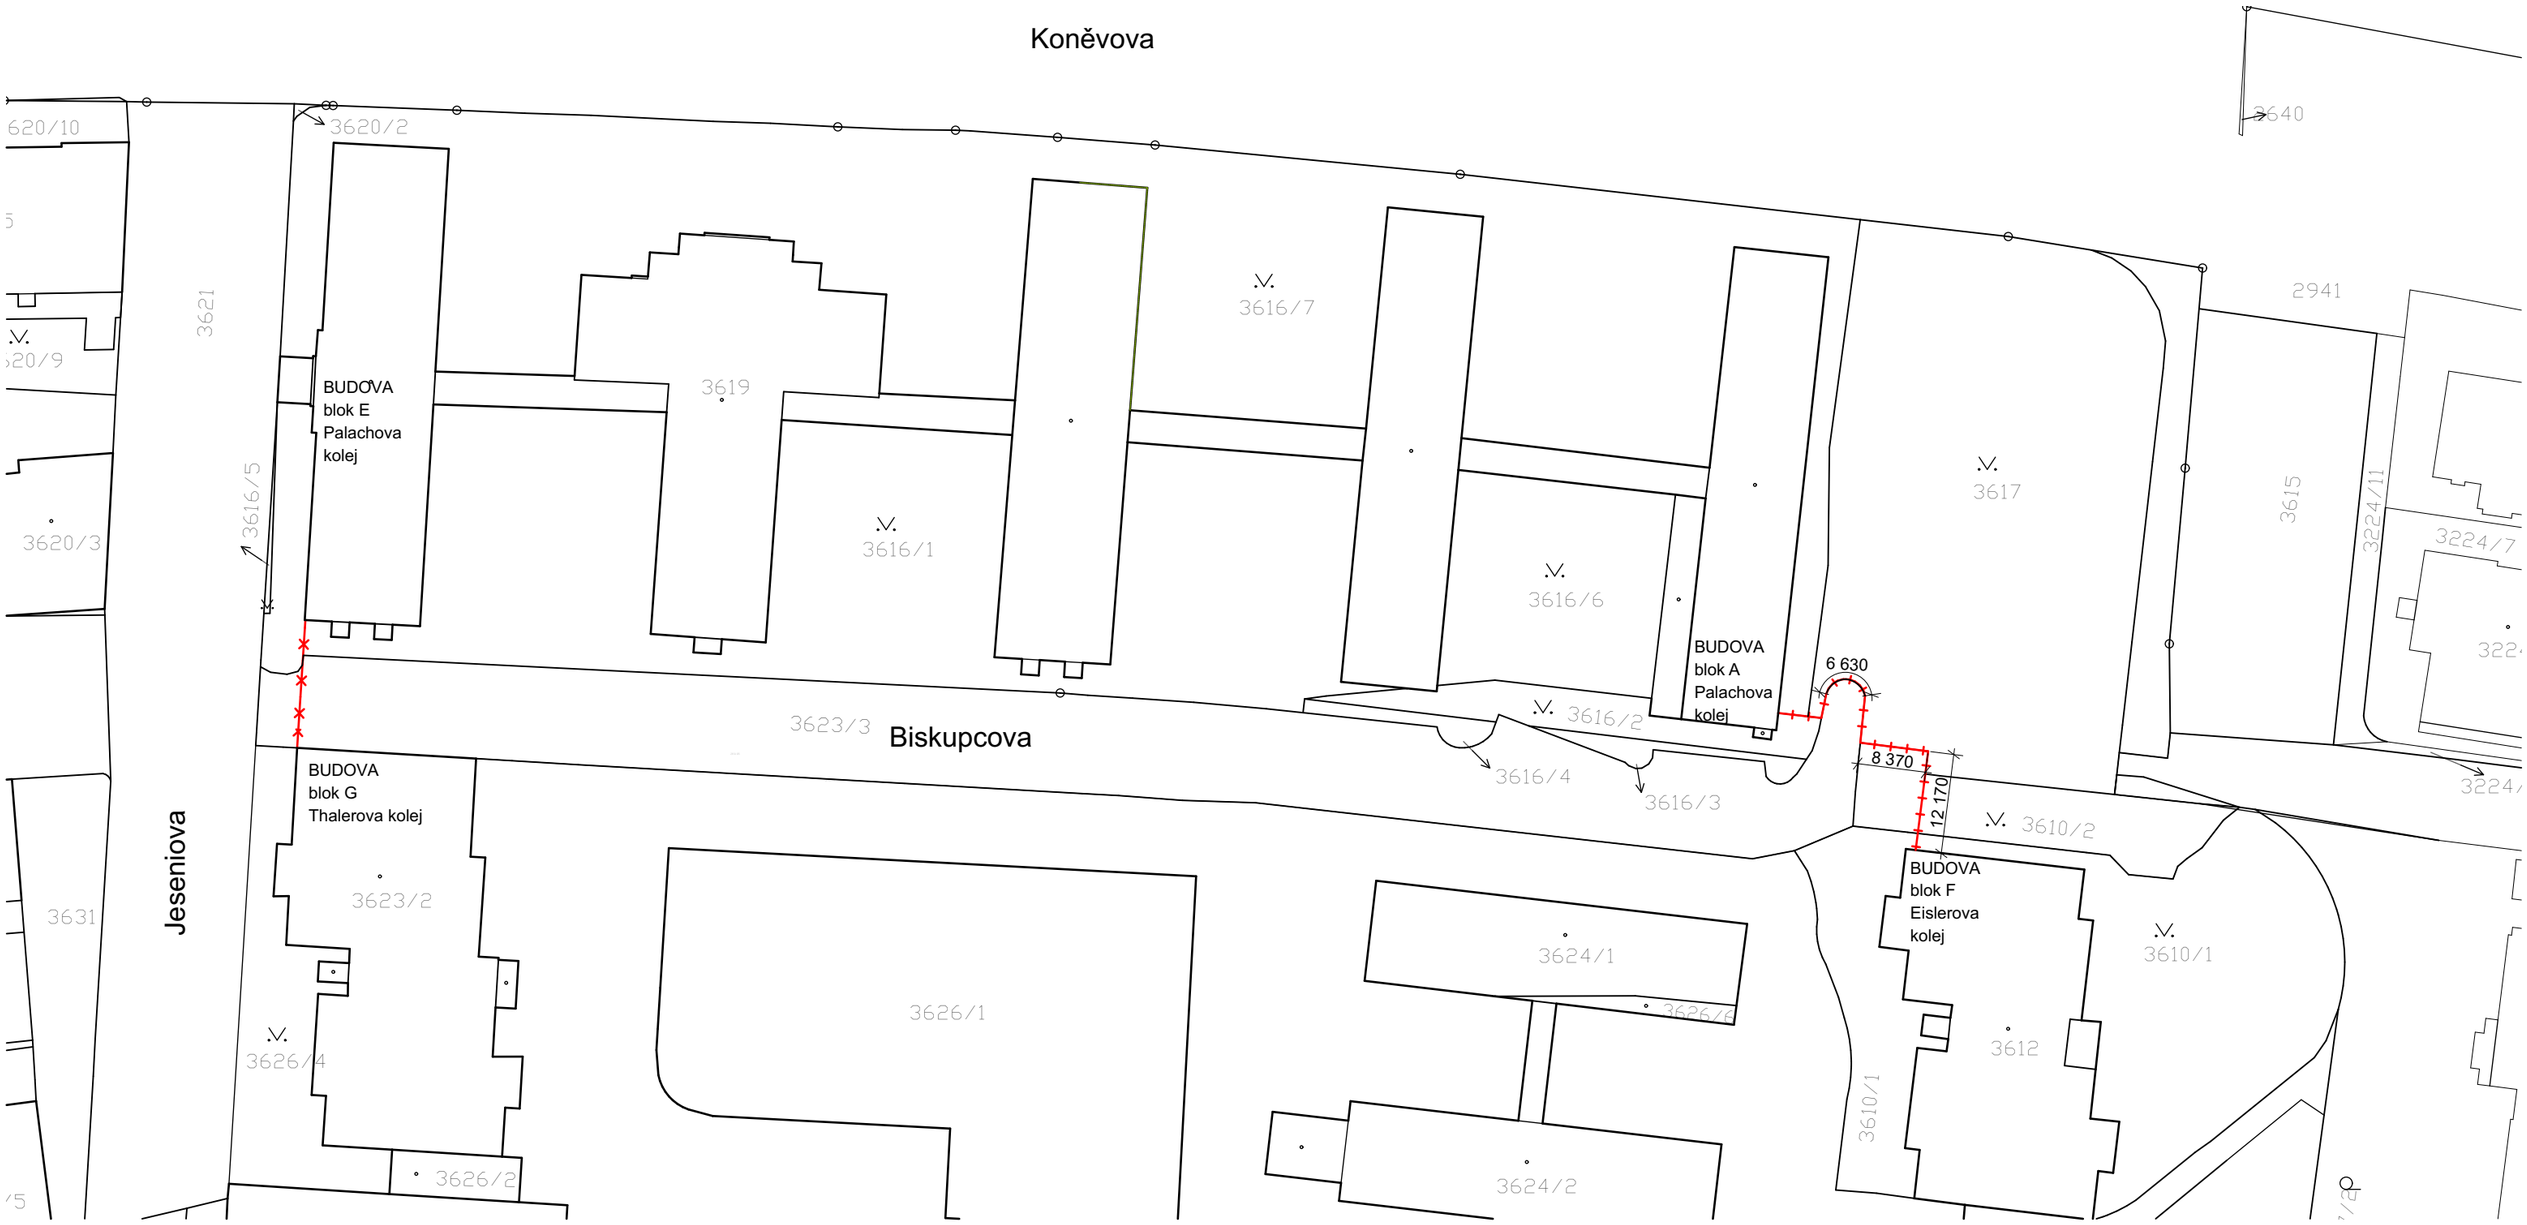

S

±0,000 = 269,210 m.n.m. B.p.v.

LEGENDA ČAR

——— STÁVAJÍCÍ HRANICE POZEMKŮ

R_03 NAVRHOVANÁ VSTUPNÍ BRÁNA - Konstrukce brány je navržena ze zinkovaných ocelových nosníků, konstrukce vložených turniketů povrchová úprava oceli pozinkováním.
Celková výška brány je 4,9 m a šířka 8,44m.
Oplocení s turniketem vpravo od brány je vysoké 2,3m a široké 2,25m
Oplocení s turnikety vlevo od brány je vysoké 2,3m a široké 4,97m.
Celková šířka vstupní brány s oplocením je 15,66 m.

R_04 NAVRHOVANÉ OPLOCENÍ - plot je ze svařované ocelové sítě a ocelových sloupků, celková výška 2 m; délka 41,24 m

Drobný Architects .
architektonický ateliér, s.r.o.
Děkanská 7/226, Praha 4, 140 00
IČO: 26 49 99 24
tel/fax: 607 154 000
e-mail: atelier@drobnyarch.cz

Název akce:	**Oplocení areál VŠE Jarov - f. II, vstupní brána blok G - E, oplocení blok F - A**		
Místo:	Jeseniova 1954/210, parc.č. 1954, Koleje VŠE v areálu Jarov		
Investor:	Správa účelových zařízení VŠE v Praze, Jeseniova 2769/208	stupeň:	DPS
Zodp. projektant:	Ing.arch. Ivan Drobný, Ing. Martin Hamerník	datum:	11.12.2024
Projektová část:	**Situační výkresy**		
Název výkresu: **Katastrální situační výkres**		měřítko: 1:750	číslo výkresu: C.2