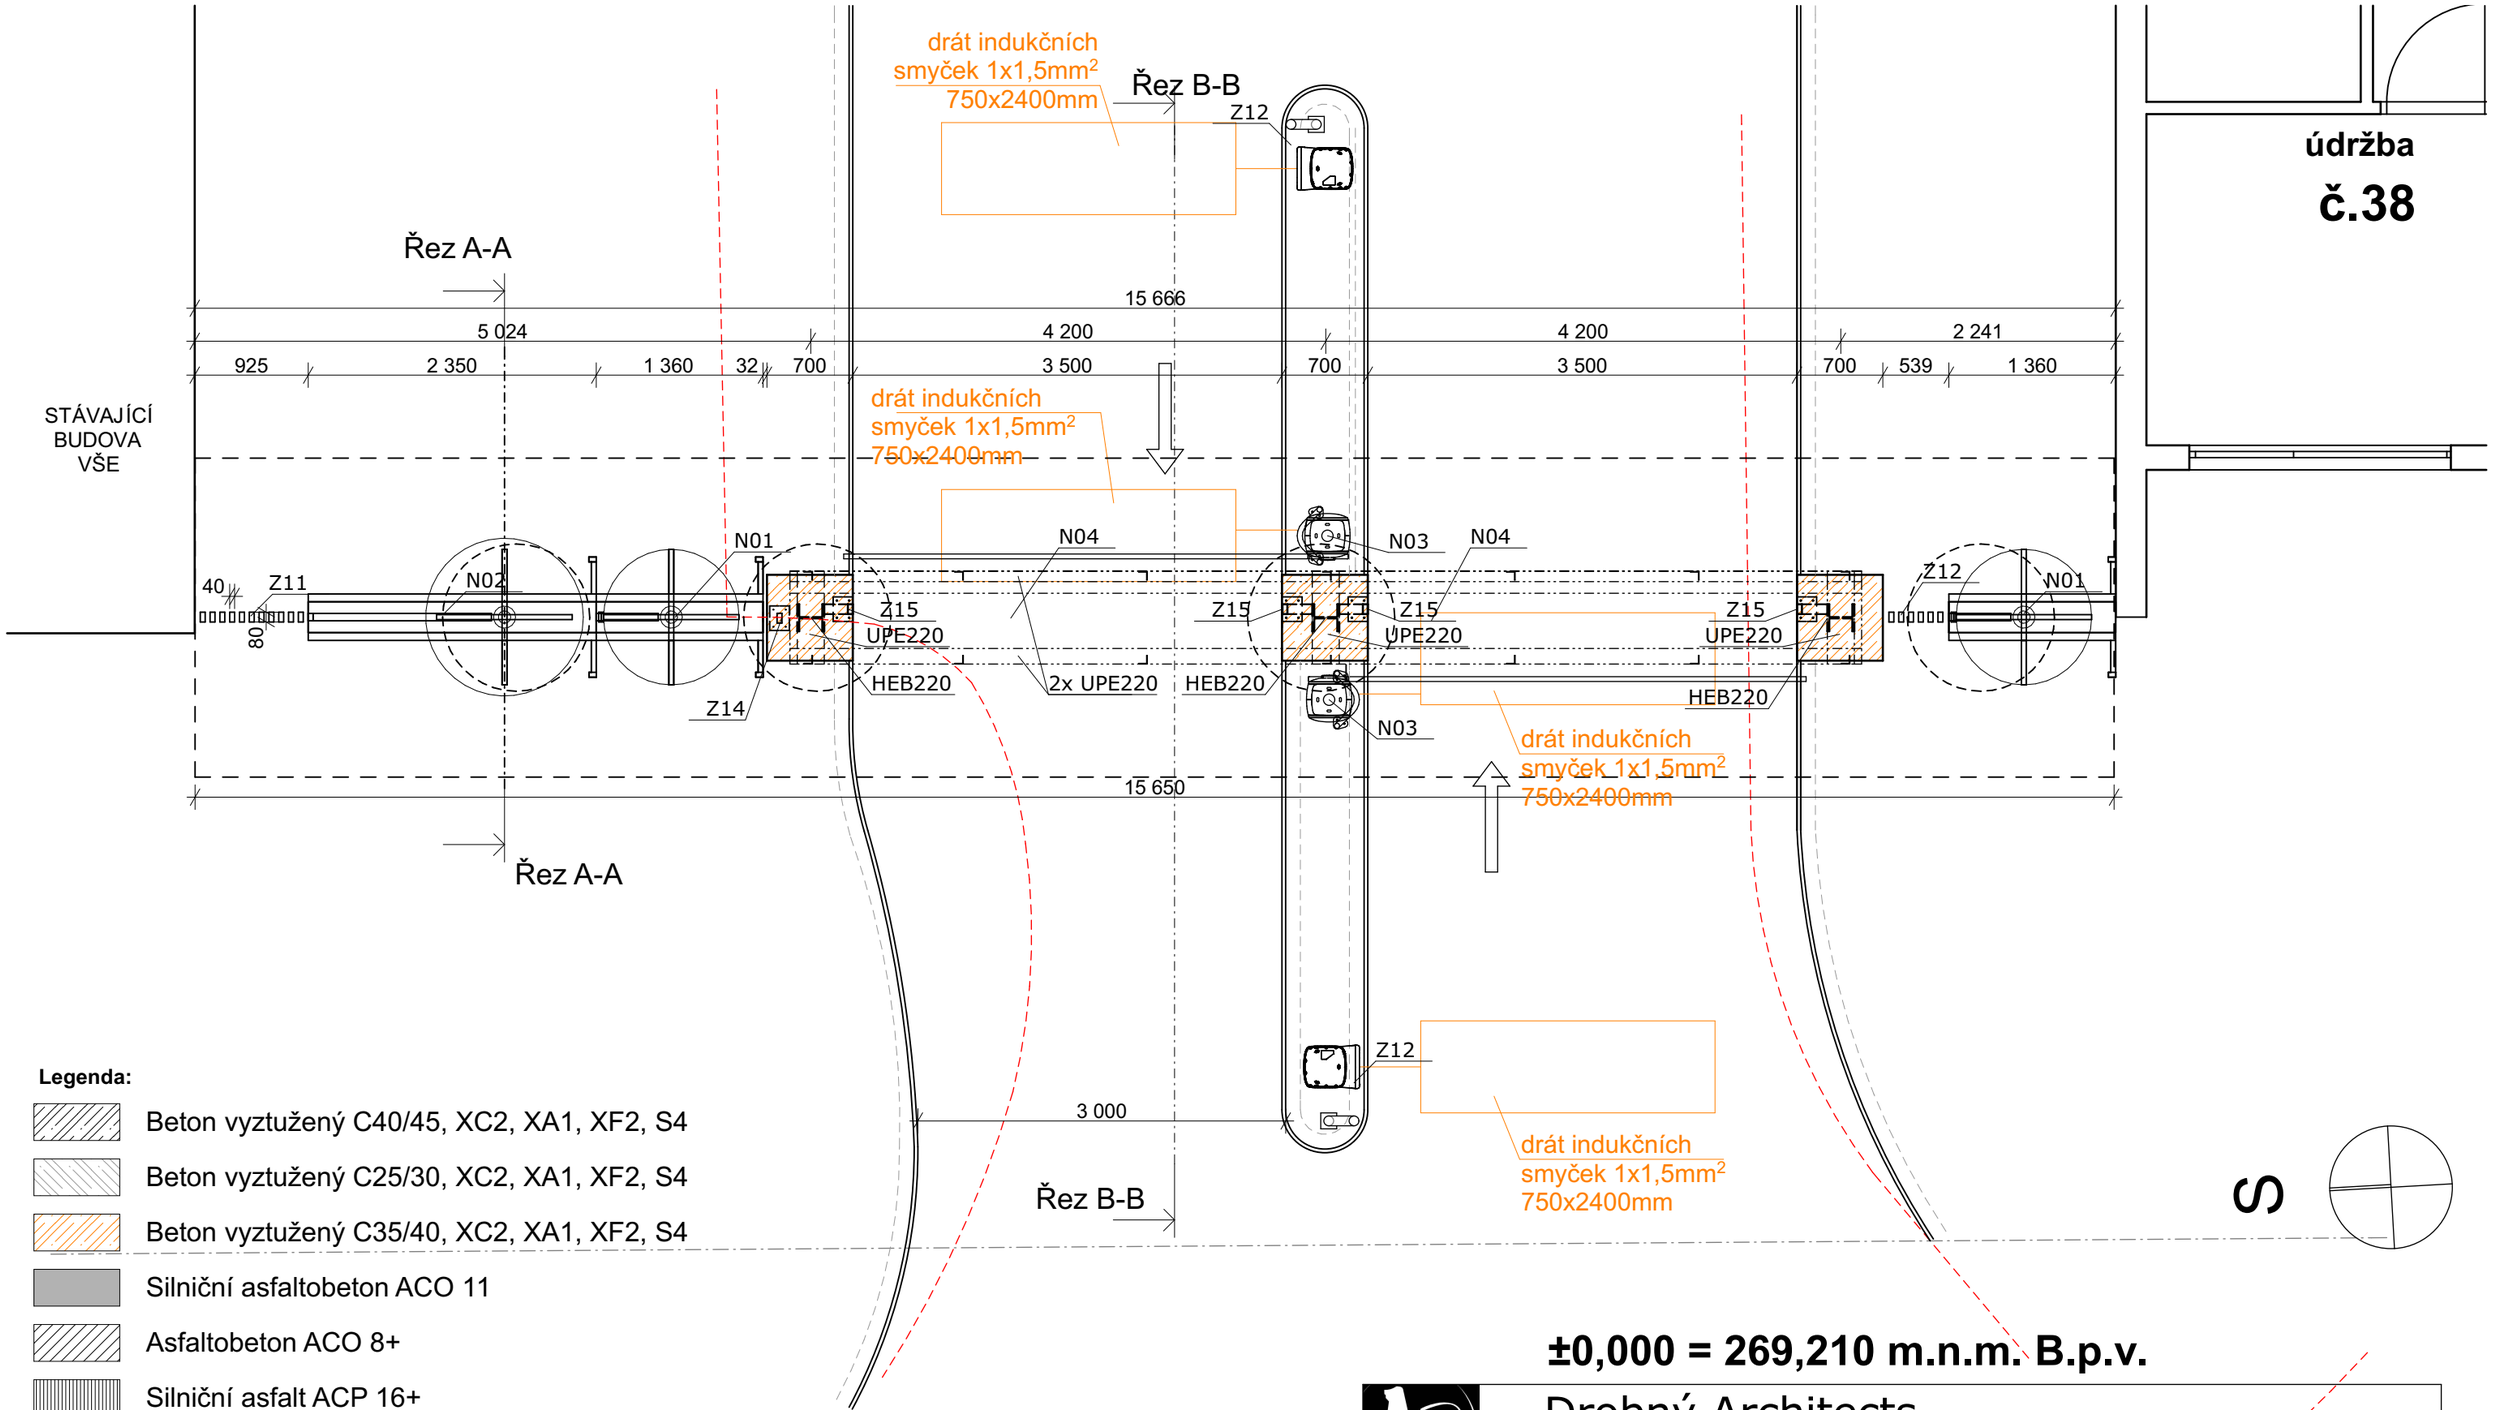

Legenda:

- Beton vyztužený C40/45, XC2, XA1, XF2, S4
- Beton vyztužený C25/30, XC2, XA1, XF2, S4
- Beton vyztužený C35/40, XC2, XA1, XF2, S4
- Silniční asfaltobeton ACO 11
- Asfaltobeton ACO 8+
- Silniční asfalt ACP 16+
- Hutněná štěrko drť $ŠD_A$
- Hutněná štěrko drť $ŠD_B$
- Původní zemina

POZN1: Asfaltový kryt bude proveden v celé šířce chodníku dle zásad a technických podmínek pro zásahy do povrchů komunikací, usnesení rady hl.m. Prahy č.127 ze dne 28.1.2014 v aktuálním znění.

POZN2: Stávající optický kabel opatřit chráničkou + vedle vložit další volnou chráničku pro případ rekonstrukce sítě

±0,000 = 269,210 m.n.m. B.p.v.

Drobný Architects .

architektonický ateliér, s.r.o.
Děkanská 7/226, Praha 4, 140 00

IČO: 26 49 99 24
tel/fax: 607 154 000
e-mail: atelier@drobnyarch.cz

Název akce:	**Oplocení areál VŠE Jarov - f. II, vstupní brána blok G - E, oplocení blok F - A**		
Místo:	Jeseniova 1954/210, parc.č. 1954, Koleje VŠE v areálu Jarov		
Investor:	Správa účelových zařízení VŠE v Praze, Jeseniova 2769/208	stupeň:	DPS
Zodp. projektant:	Ing.arch. Ivan Drobný, Ing. Martin Hamerník	datum:	11.12.2024
Projektová část:	**Architektonicko-stavební řešení**		
Název výkresu: **Půdorys brány**		měřítko: 1:50	číslo výkresu: D.1.1.2