




ŘEZ

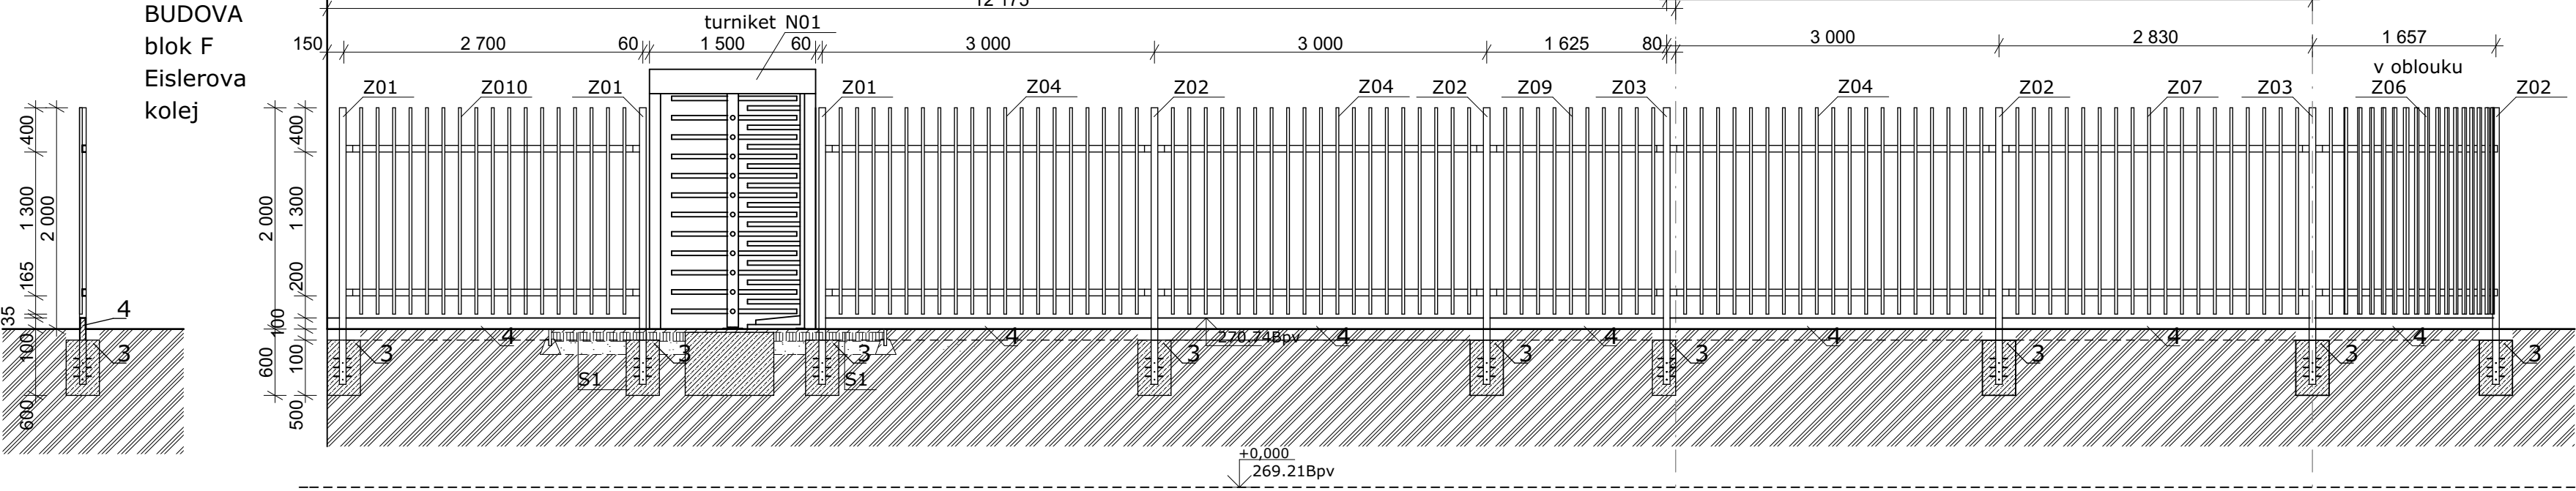

POHLED SEVERNÍ

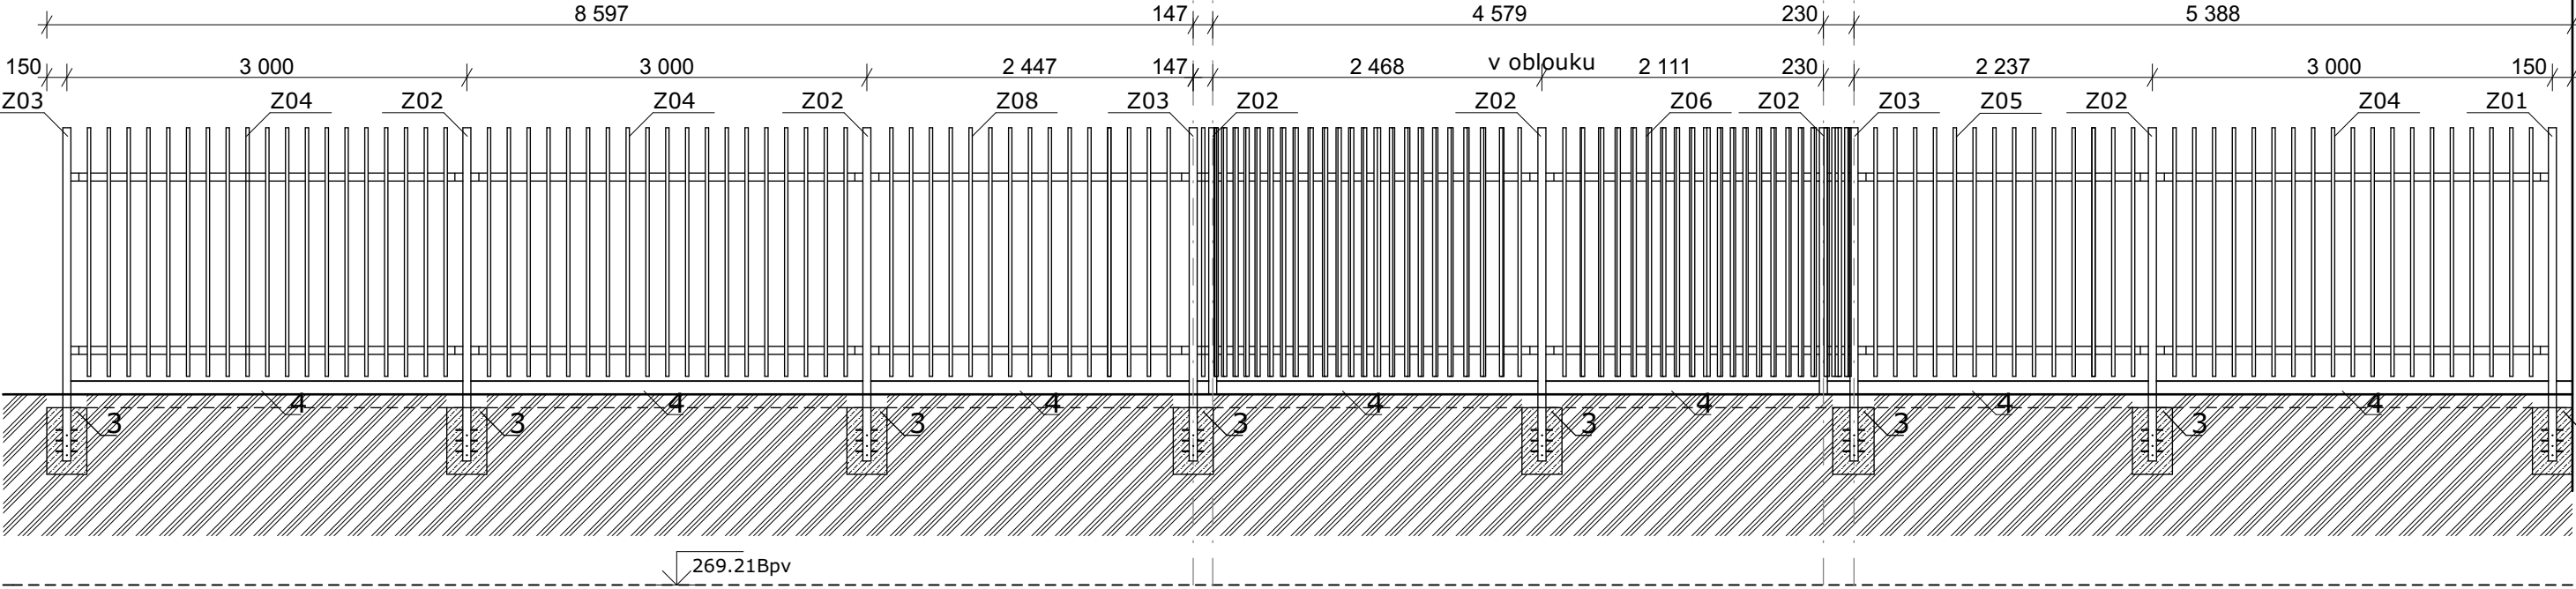


POHLED VÝCHODNÍ

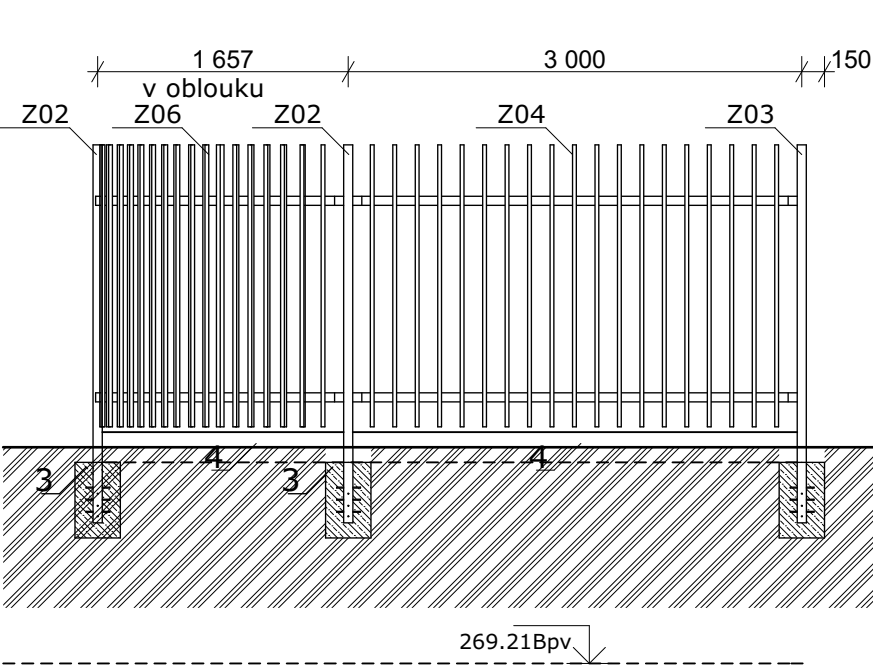

DETAIL 1:30

POHLED SEVERNÍ

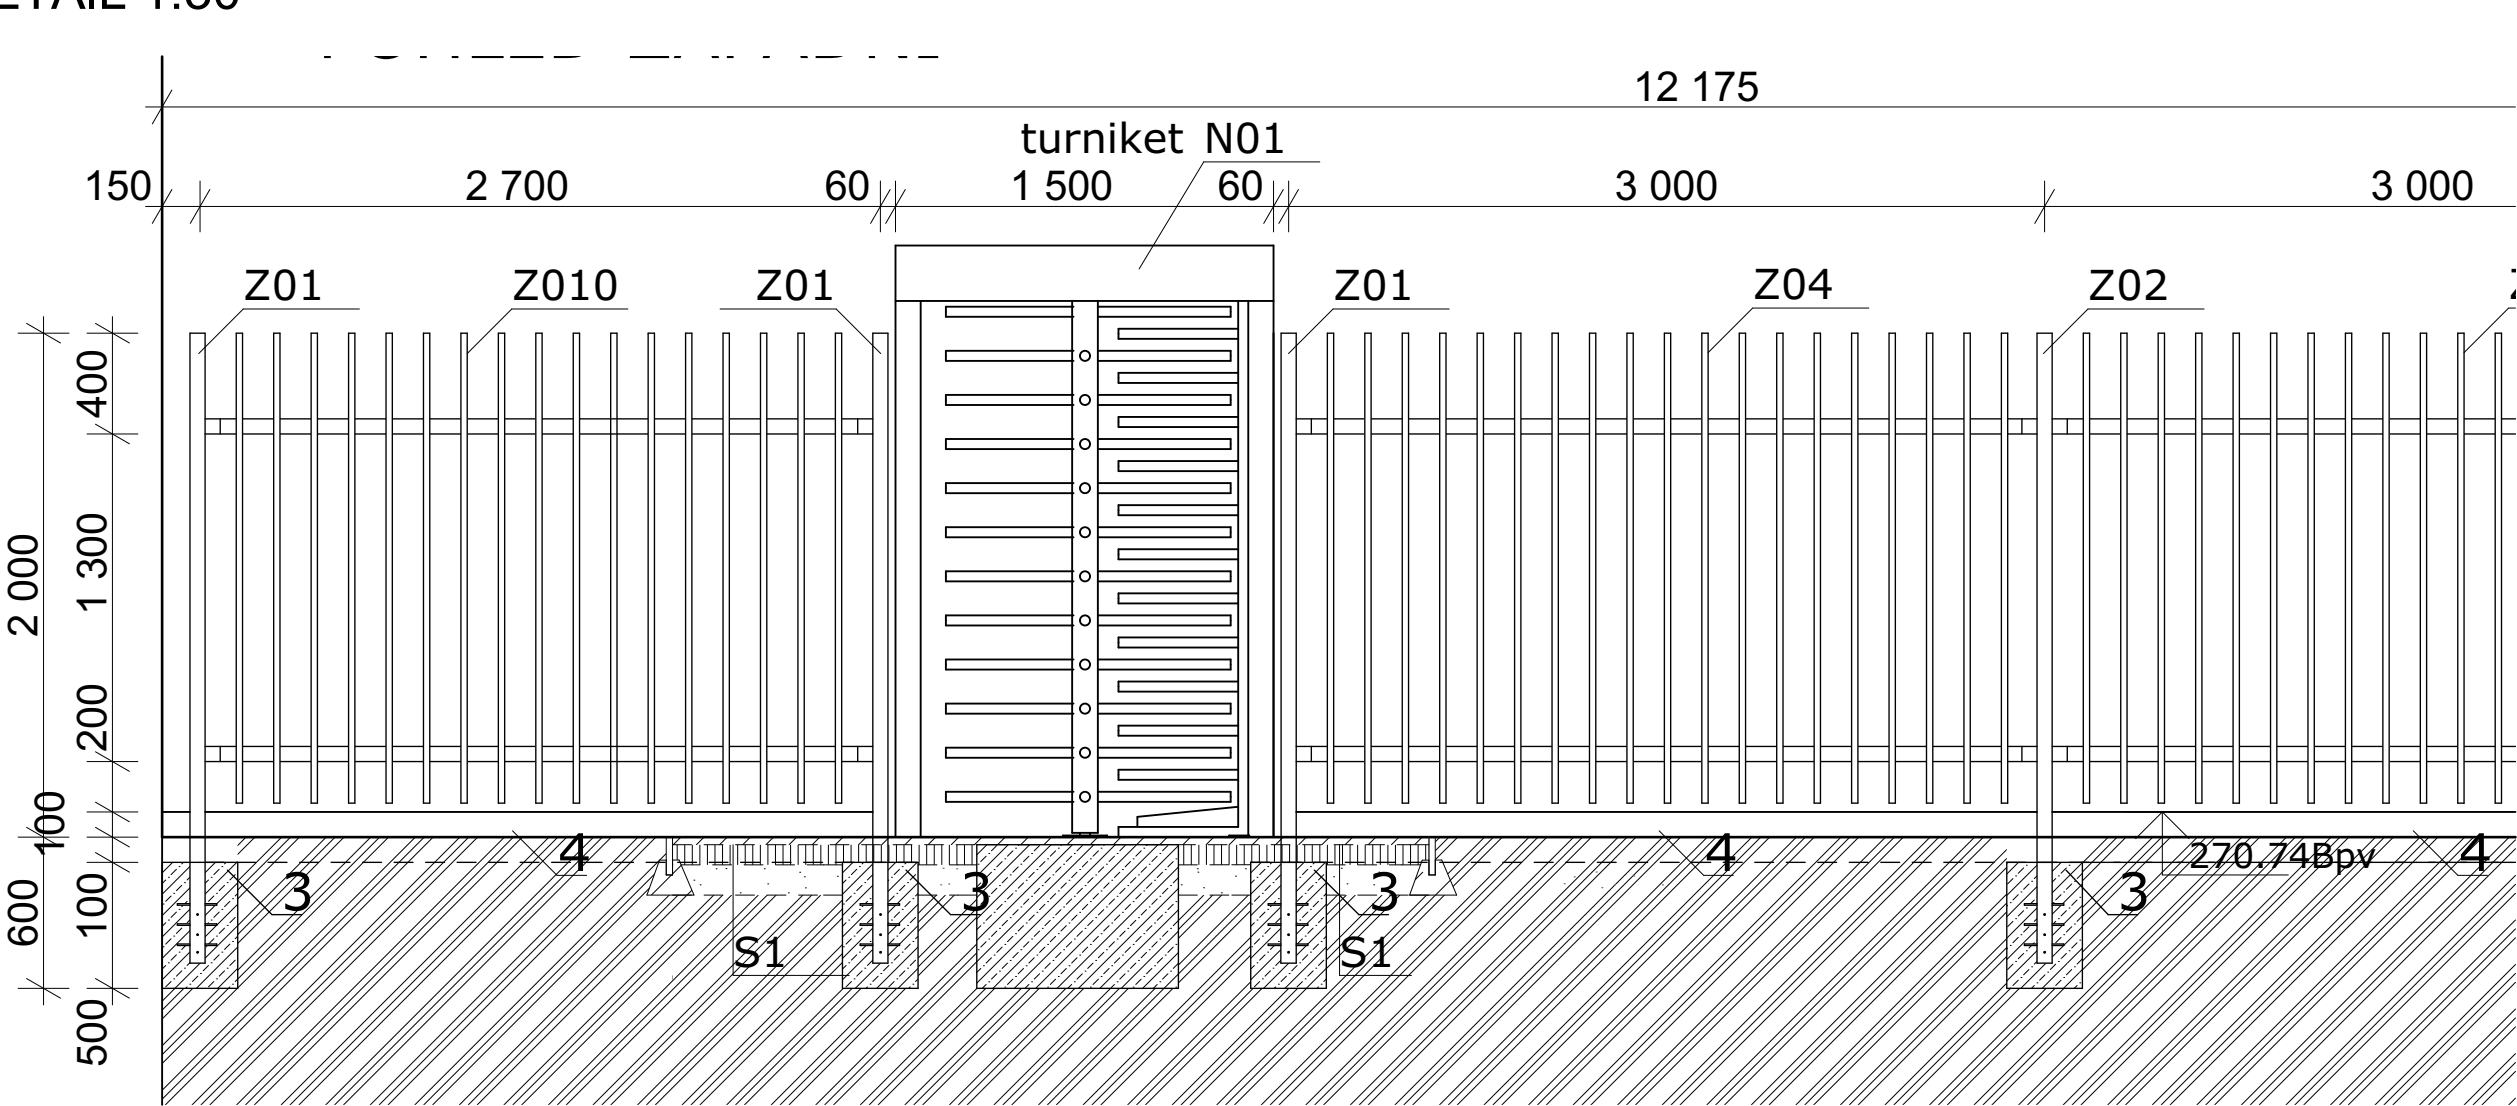

- LEGENDA:
- Z01, Z02 a Z03 - SLOUPEK, OCELOVÝ JEKL 60X60x3mm
 - NAVAŘENÉ TRNY Ø6x80 mm PRO ZAJIŠTĚNÍ SPOLUPŮSOBENÍ SE ZÁKLADOVOU PATKOU
 - NAVAŘENÉ PLOTNY 60x60x3mm PRO UCHYCENÍ RÝGLE Z JEDNÉ STRANY, POVRCHOVÁ ÚPRAVA POZINK
 - Z04 - Z10** - VERTIKÁLNÍ VÝPLŇ, JEKL ČTVERCOVÉHO PRŮŘEZU 25x25x3mm, Z HORNÍ STRANY NAVAŘENÁ ČEPIČKA
 - HORIZONTÁLNÍ RÝGL Z JEKLU U 60x30x3mm, U OBLOUKOVÝCH POLÍ Z PÁSOVINY 60x3mm

3 - ZÁKLADOVÁ PATKA Z MONOLITICKÉHO BETONU

4 - PODHRABOVÉ BETONOVÉ DESKY Lx200x50

±0,000 = 269,210 m.n.m. B.p.v.



Drobný Architects

architektonický ateliér, s.r.o.
Děkánská 7/226, Praha 4, 140 00

IČO: 26 49 99 24
tel/fax: 607 154 000
e-mail: atelier@drobnyarch.cz

Název akce:

Oplocení areál VŠE Jarov - f. II, vstupní brána blok G - E, oplocení blok F - A

Místo: Jeseniova 1954/210, parc.č. 1954, Koleje VŠE v areálu Jarov

Investor: Správa účelových zařízení VŠE v Praze, Jeseniova 2769/208

Zodp. projektant: Ing.arch. Ivan Drobný, Ing. Martin Hamerník

Projektová část: Architektonicko-stavební řešení

Název výkresu: Pohled západní a Řezy A a B

měřítko: 1:50

číslo výkresu: D.1.1.6

stupeň: DPS

datum: 11.12.2024