



Nový RS1.81

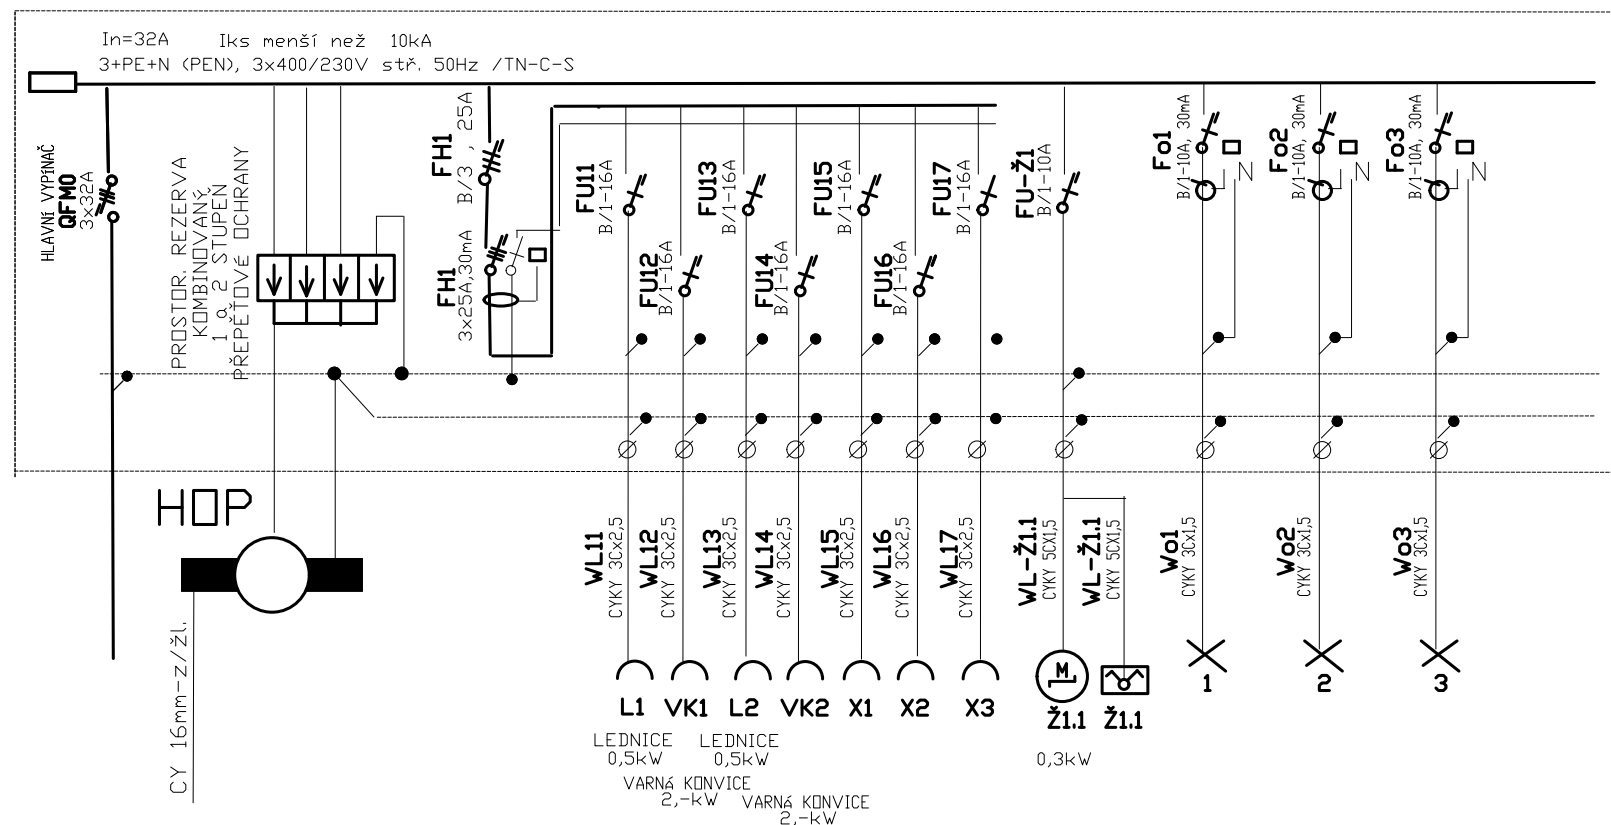

Nový RS1.81

TYP: modulový, zapuštěný 3x12 modulů
 SOUT: 3+N+PE (PEN), stř. 50Hz, 3x400/230V /TN-C-S
 OCHRANA PŘED ÚRAZEM DLE ČSN 332000-4-41
 a) Živých částí:
 b) Neživých částí
 SAMOČINNÝM ODPOJENÍ VADNÉ ČÁSTI OD ZDROJE
 DLE ČL. 413.1 KRYTÍM A IZOLACÍ dle čl. 412.1 a 412.2
 KRYTÍ : IP 32/20
 PŘÍVOD :
 VÝVODY:

část: Zařízení silnoproudé elektroinstalace
zpracovatel části: Ing. Josef Morčuš

±0,000 =231,95 m.n.m.				VERZE: a		PARE:			
	GEN.PROJEKTANT : ING. RADIM JAREŠ								
	VYPRACOVAL : ING. RADIM JAREŠ								
	INVESTOR : VYSOKÁ ŠKOLA EKONOMICKÁ, nám. W. CHURCHILLA 4, PRAHA 3, 130 61								
	MÍSTO : nám. W. CHURCHILLA 4, PRAHA 3								
	AKCE : STAVEBNÍ ÚPRAVA MÍSTNOSTI 116								
Q PROJEKT Bohuslava ze Švamberka 8 Praha 4 140 00 tel./fax: +420-261 216 619 e-mail: q-projekt@q-projekt.cz		obsah výkresu				č. výkresu			
		Nový rozvaděč RS1.81				D.1.4–EL3			
č. zakázky		formát	2A4	datum	05/2024	účel	DSP	měřítko	1:50