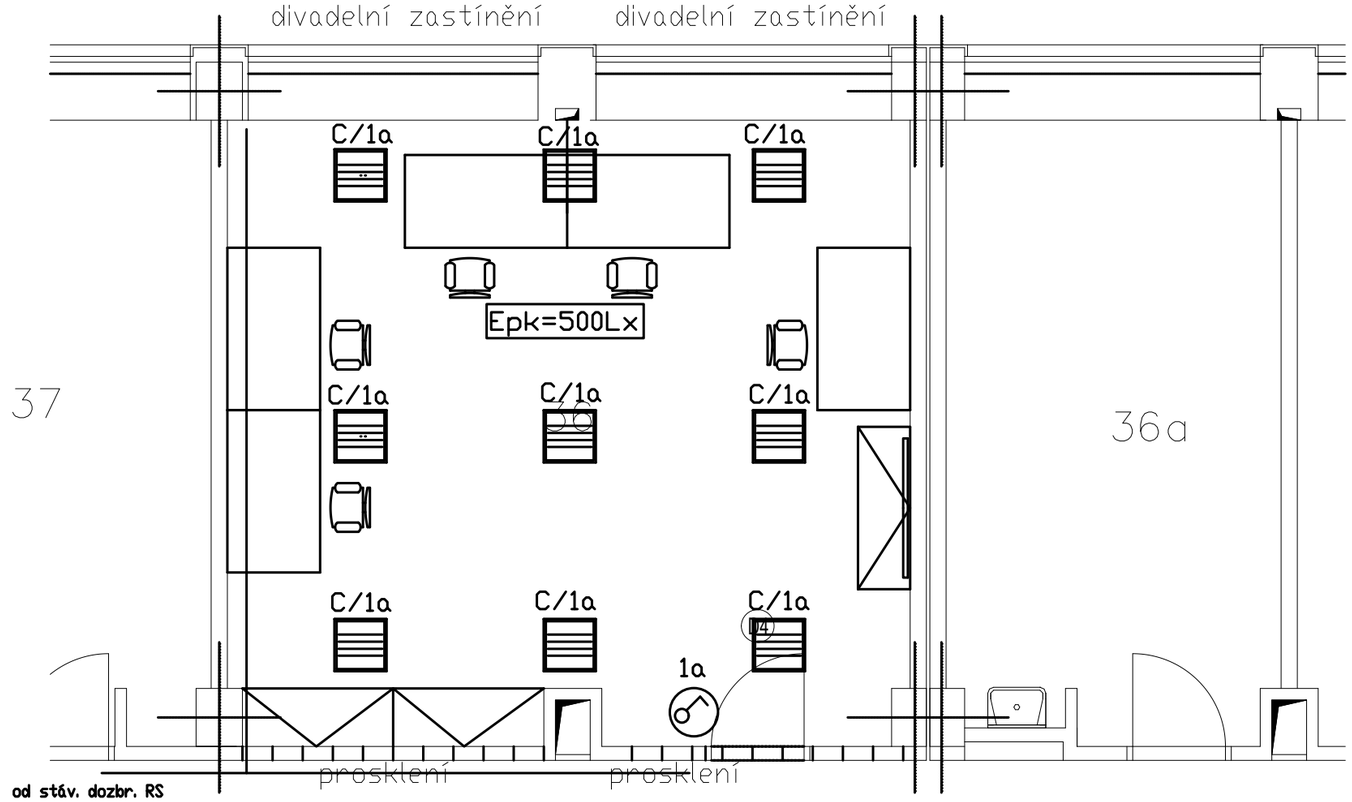

od stáv. dozbr. RS

LEGENDA:

C - NOVÉ osv. těleso 600x600mm do podhledu , 40W, 4500Lm (stmívatelné, ovládání DALI)

- NOVÝ VYPÍNAČ TLAČÍTKOVÝ (bez aretace) 230V/10A, POLOZAP. (vč. KRABICE)

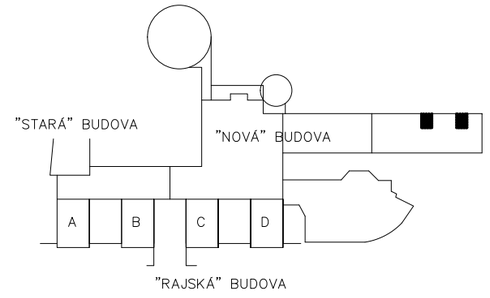

VEDENÍ KABEL. TRAS:

VEŠKERÉ KABELOVÉ ROZVODY BUDOU VEDENY NA NOSNÝCH KONSTR. ZASUVK. INSTAL., POD OMÍTKOU, PEVNĚ NAD PODHLEDY a VE ZDĚNÝCH a SÁDROKART. PŘÍČKÁCH a PŘEDSTĚNÁCH
UMÍSTĚNÍ KONC. PRVKŮ a KABEL. tras NUTNO KOORDINOVAT S OSTATNÍMI PROFESEMI
OSTATNÍ POZNÁMKY - viz. TECHNICKÁ ZPRÁVA a ČÁST D2 - technická a technologická zařízení

POZNÁMKY:

1) OSVĚTLOVACÍ TĚLESA (VČ. OSTATNÍ ELEKTROINSTALACE) MUSÍ BÝT PROVEDENA S OHLEDEM NA TŘÍDU REAKCE NA OHEŇ POUŽITÝCH STAVEBNÍCH MATERÁLŮ
2) UMÍSTĚNÍ KONC. PRVKŮ a KABEL. tras NUTNO KOORDINOVAT S OSTATNÍMI PROFESEMI
3) OSTATNÍ POZNÁMKY - viz. TECHNICKÁ ZPRÁVA

200Lx - Střední úroveň osvětlení dle ČSN

část: Zařízení silnoproudé elektroinstalace
zpracovatel části: Ing. Josef Morčuš

±0,000 =231,95 m.n.m.			VERZE: a	PARE:
PROJEKT	GEN.PROJEKTANT : ING. RADIM JAREŠ			
	VYPRACOVAL : ING. RADIM JAREŠ			
	INVESTOR : VYSOKÁ ŠKOLA EKONOMICKÁ, nám. W. CHURCHILLA 4, PRAHA 3, 130 67			
	MÍSTO : nám. W. CHURCHILLA 4, PRAHA 3			
	AKCE : STAVEBNÍ ÚPRAVA MÍSTNOSTI 36 a WC – NOVÁ BUDOVA			
Q PROJEKT Bohuslava ze Švamberka 8 Praha 4 140 00 tel./fax: +420-261 216 619 e-mail: q-projekt@q-projekt.cz	obsah výkresu: m.č.36WC–úprava světelné inst.			č. výkresu: D.1.4–EL5
č. zakázky	formát: 2A4	datum: 05/2024	účel: DSP	měřítko: 1:50