ŘEZ A-A STÁVAJÍCÍ STAV

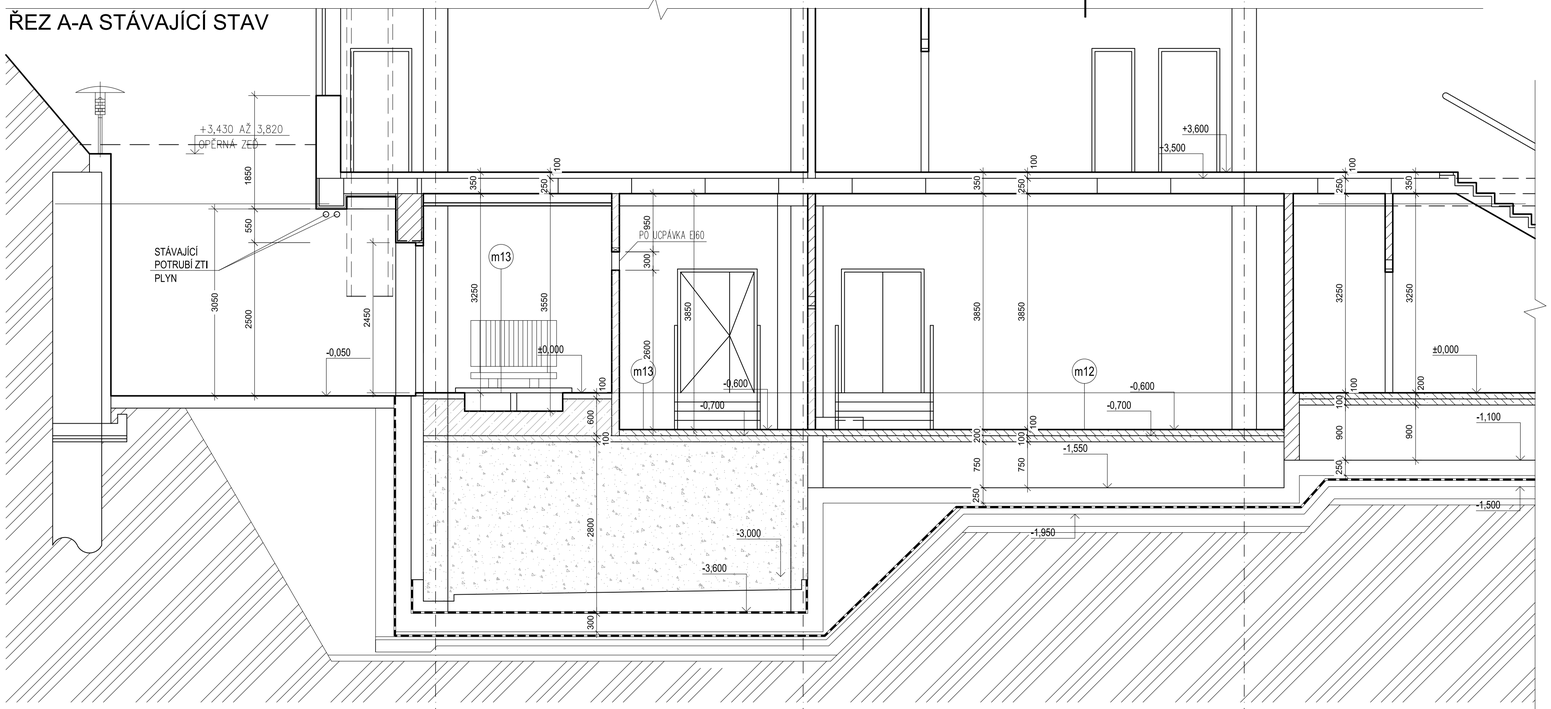

SKLADBA

m12 – M1.50

- samonivelační epoxidový nátěr MAPEFLOOR SL	2	mm
- penetrace MAPECOAT I příp. BIBLOCK		
- betonová mazanina B 25 se sítí KH 30 – 100x100x6 mm (TOPCEM)		
(zbytková vlhkost max. 3%, měřeno CM přístrojem), rovinnost dle ČSN	50-70	mm
- např. 1x Foalbit (natavený spoje)	5	mm
- vyspravková hmota Nivorapid		
podkladní beton Bl se sítí prům. 6,3 mm s oky 10/10 cm	*100*	*mm*
	200	*mm*
- *pískový násyp dusaný*	*750*	*mm*
monolitická železobetonová deska	*250*	*mm*

LEGENDA ŠRAF

- NAVRHOVANÉ ZÁKLADY BETON C25/30 XC2 S VÝZTUŽÍ SÍTÍ KARI Ø6/100/100
- STÁVAJÍCÍ ŽB KONSTRUKCE
- STÁVAJÍCÍ PÍSKOVÝ PODSYP DUSANÝ

ŘEZ A-A NOVÝ STAV

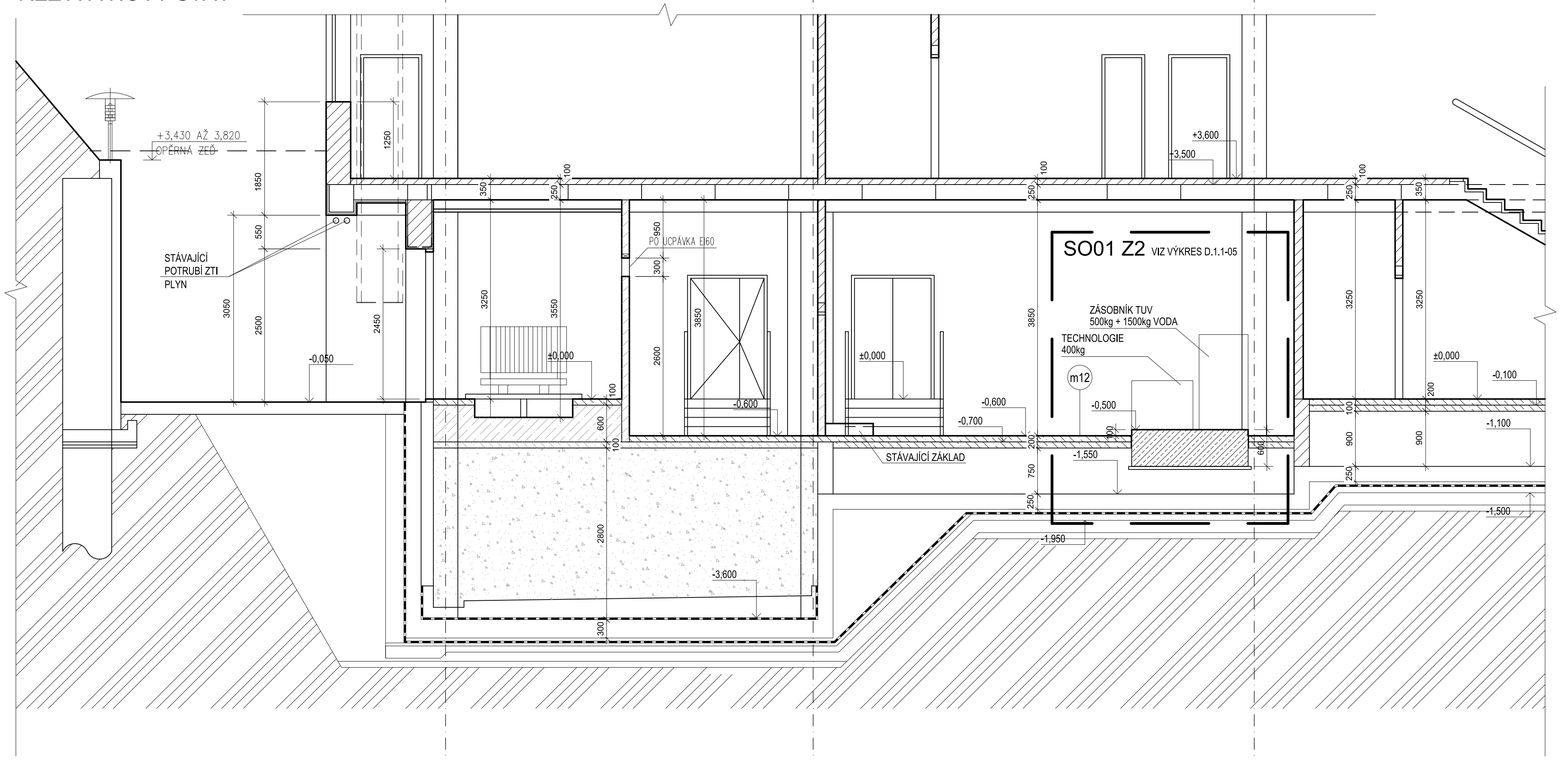

±0,00 = 230,50 m n.m.

Digitálně podepsal Václav Červenka
Datum: 2024.12.04 15:27:40 +01'00'

REV.	DATUM	ZPRACOVAL	PODPIS	KONTROLOVAL	PODPIS	SCHVÁLIL	PODPIS	POPIS
0	12/2024	T.GABRIEL		V. ČERVENKA		ING.B.HRŮTEK		PD PRO PROVÁDĚNÍ STAVBY

ZÁKAZNÍK VŠE V PRAZE
NÁM. W. CHURCHILLA 1938/4, PRAHA

PROJEKT REKONSTRUKCE PLYNOVÉ KOTELNY V IB, INSTALACE PLYNOVÉ KOGENERAČNÍ JEDNOTKY VČETNĚ TEPELNÝCH ČERPADEL

VÝKRES D.1.1. - ARCHITEKTONICKO-STAVEBNÍ

ŘEZ A-A - STÁVAJÍCÍ A NOVÝ STAV

SO 01 ÚPRAVA KOTELNY, SO 02 KOGENERAČNÍ JEDNOTKA

PROF.Č.DOK. D.1.1 03

intecon® Projekce a inženýring
Stará 2569/96, 400 11 Ústí nad Labem, CZ
Tel.:+420 475 315 980, gsm:+420 603 153 484

STUPEŇ DPPS | ČÍSLO PROJEKTU 99 299 300 | FOR.A4 8
MĚŘ. 1:50 | ORIENTAČNÍ Č. DOK. D.1.1-03 | LIST/Ú 1

ČÍSLO VÝKRESU IN-1-3951 | REVIZE 0 | KOPIE

Tento výkres je duševním majetkem firmy INTECON spol. s r.o., informace z tohoto výkresu, jeho rozmnožování a předávání třetí straně je povoleno pouze se souhlasem fy. INTECON spol. s r.o.

ČSN EN ISO 5457 - A1

Uložení výkresu: U:\99299\300\Výkresy\Stavební\D. Dokumentace\SO 02 Kogenerační jednotka\D.1.1 Achitektonicko-stavební řešení\D.1.1.1_SO_01