SESTAVA ROZDĚLOVAČE I. A SBĚRAČE I.

M 1:25

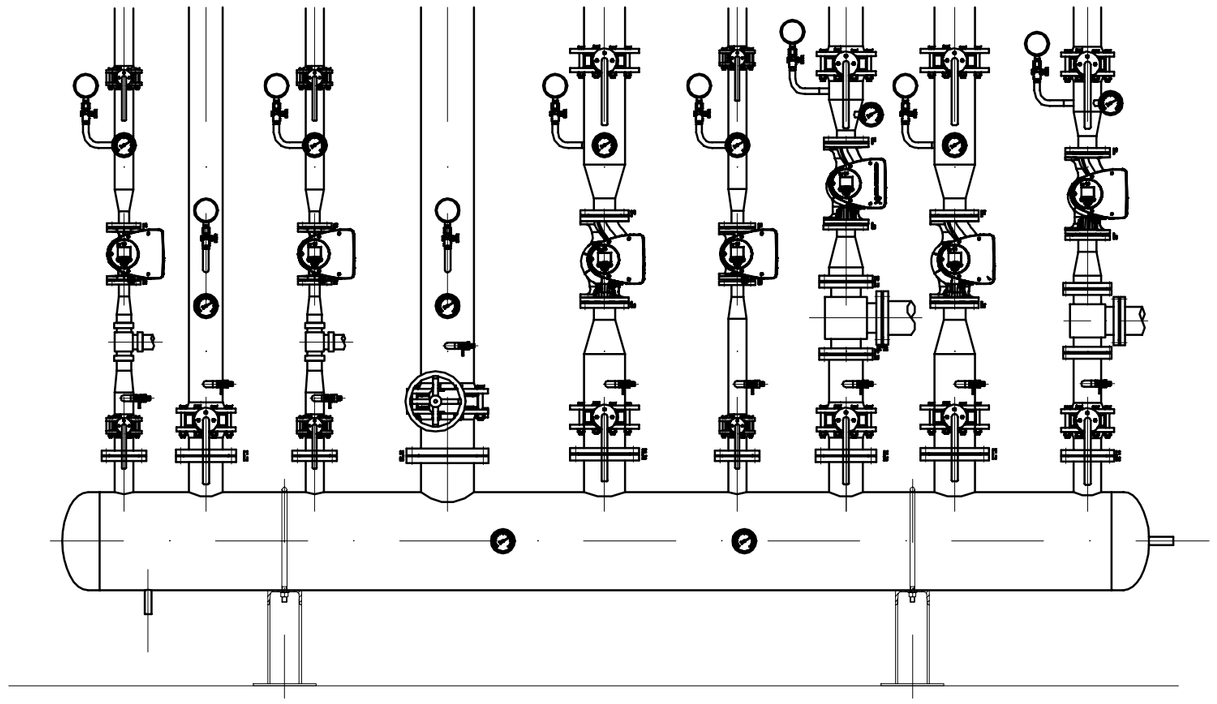

SESTAVA ROZDĚLOVAČE II. A SBĚRAČE II.

M 1:25

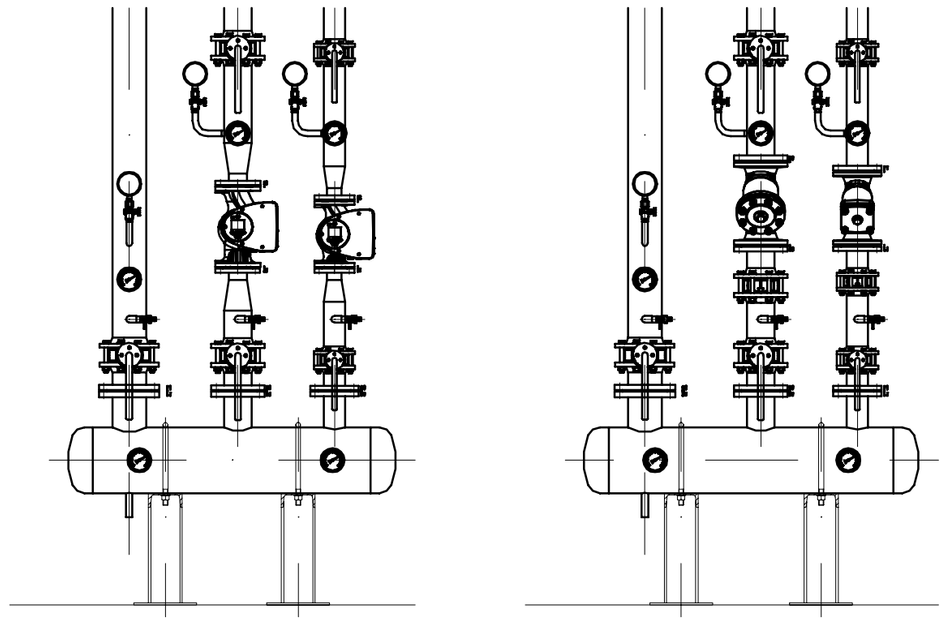

SESTAVA ZAPOJENÍ KOTLE K1 AŽ K3

M 1:25

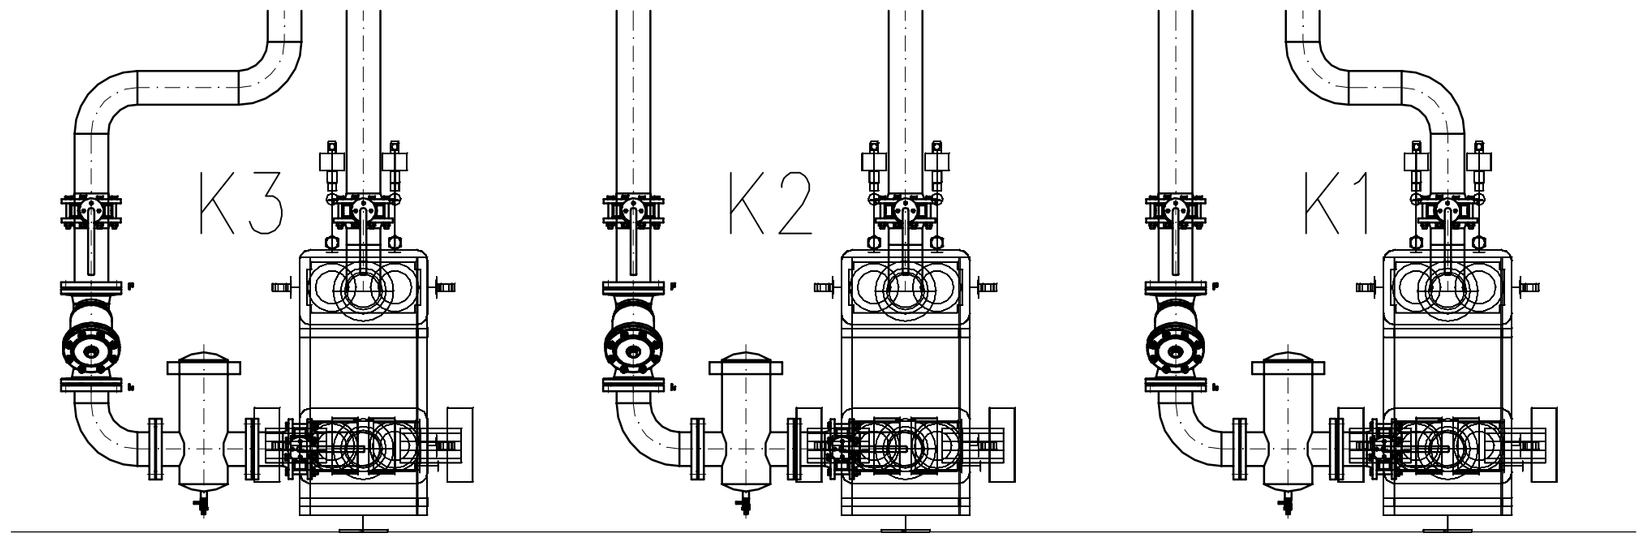

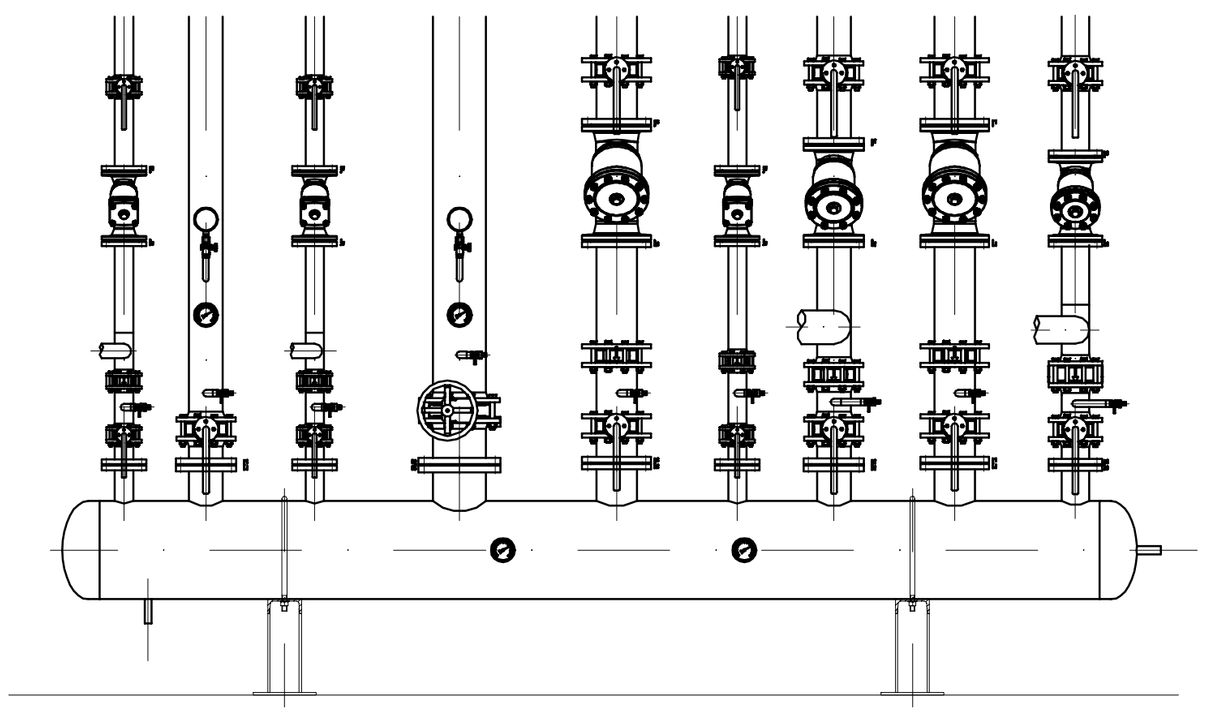

REV.	DATUM	ZPRACOVAL	PODPIS	KONTROLOVAL	PODPIS	SCHVÁLIL	PODPIS	POPIS
0	11/2024	ING.B.HROTEK		ING.V.HROTEK		ING.B.HROTEK		PD PRO PROVÁDĚNÍ STAVBY

ZÁKAZNÍK VŠE V PRAZE
NÁM. W. CHURCHILLA 1938/4, PRAHA

PROJEKT REKONSTRUKCE PLYNOVÉ KOTELNY V IB, INSTALACE PLYNOVÉ KOGENERAČNÍ JEDNOTKY VČETNĚ TEPELNÝCH ČERPADEL

VÝKRES D.1.4.1 – ZAŘÍZENÍ PRO VYTÁPĚNÍ STAVEB

DESTAILY POTRUBNÍHO ZAPOJENÍ

SO 01 PLYNOVÁ KOTELNA

PROF.Č.DOK. HU.01 07

intecon Projekce a inženýring
Stará 2569/96, 400 11 Ústí nad Labem, CZ
Tel.:+420 475 315 980 Fax:+420 475 315 999

STUPEŇ DPPS | ČÍSLO PROJEKTU 99299 300 | FOR.A4 4x
MĚŘ. 1:25 | ORIENTAČNÍ Č. DOK. | LIST/Ú 1
ČÍSLO VÝKRESU IN–2–5096 | REVIZE 0 | KOPIE

Ing. Bohumil Hrotek, autorizovaný inženýr pro techniku prostředí staveb, specializace technická zařízení, ČKAIT - 0402210

Digitálně podepsal Ing. Bohumil Hrotek
Datum: 2024.12.04 13:17:30 +01'00'

Tento výkres je duševním majetkem firmy INTECON spol. s r.o., informace z tohoto výkresu, jeho rozmnožování předávání třetí straně je povoleno pouze se souhlasem fy, INTECON spol. s r.o.

ČSN EN ISO 5457 - A2

Uložení výkresu: U:\99299\300\Výkresy\Stavební\D. Dokumentace\SO 01 Úpravy plynové kotelny\D.1.4.1 Zařízení pro vytápění staveb\HU.01-07_IN-