


Nový rozvaděč:  
Složený ze dvou polí (R-K, R-MAR)  
šxvxh: (800+800)x2000x300  
3~50Hz, 0,4kV/ TN-S, In=160A, Ip=20kA, Ik=10,5kA  
IP=40/20, Přívod a vývody vrchem

NAPĚŤOVÁ SOUSTAVA 3+PEN stř 50 Hz 400V TN-C  
OCHRANA PŘED NEBEZPEČNÝM DOTYKEM NEŽIVÝCH ČÁSTÍ:  
ZÁKLADNÍ: AUTOMATICKÝM ODPOJENÍM OD ZDROJE  
DOPLŇKOVÁ: POSPOJOVÁNÍM

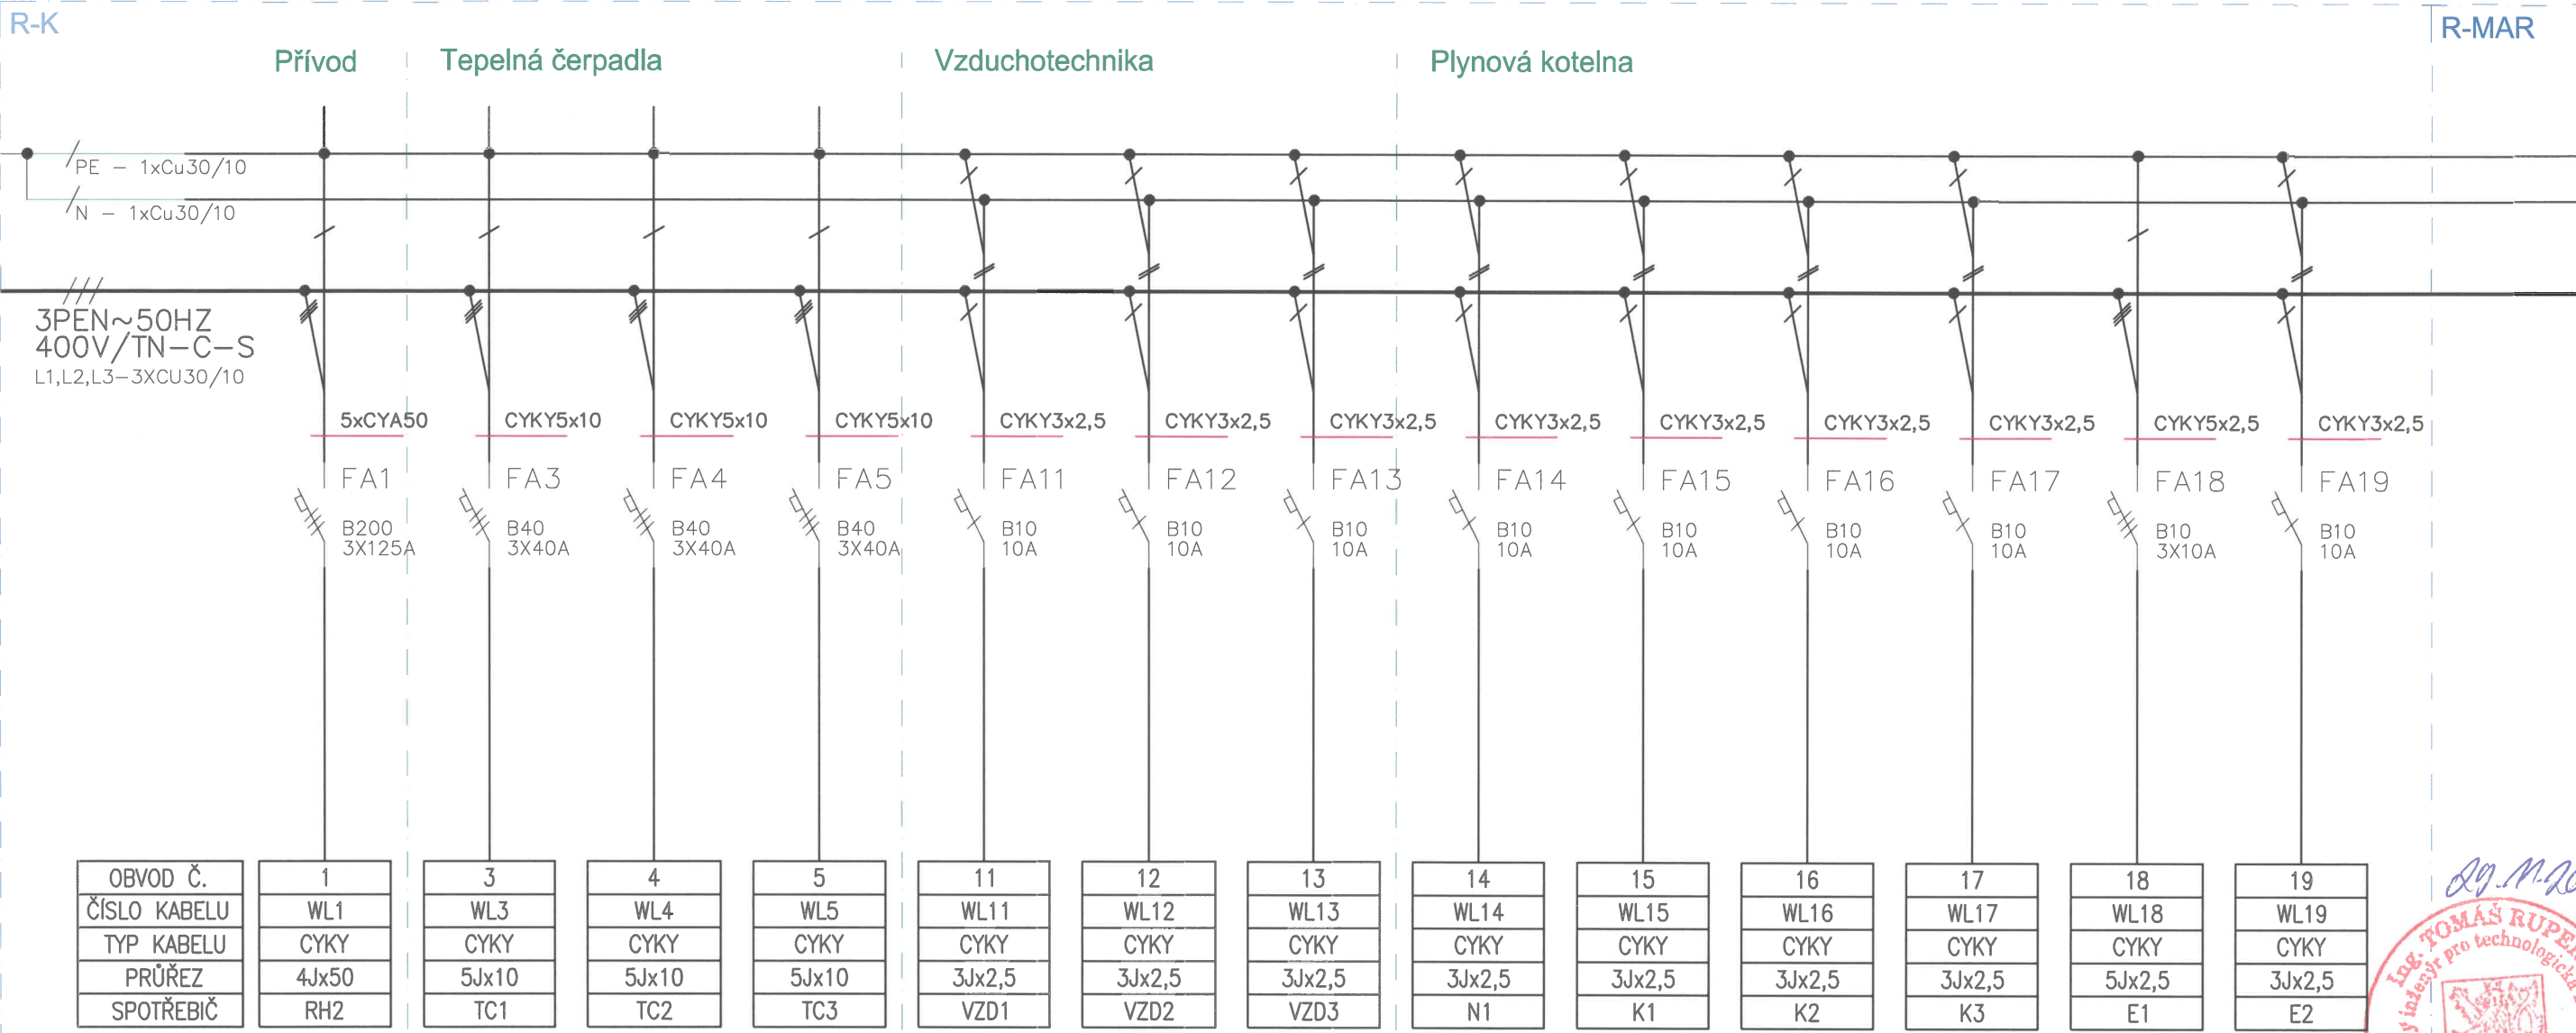

--	--	