


PŮDORYS

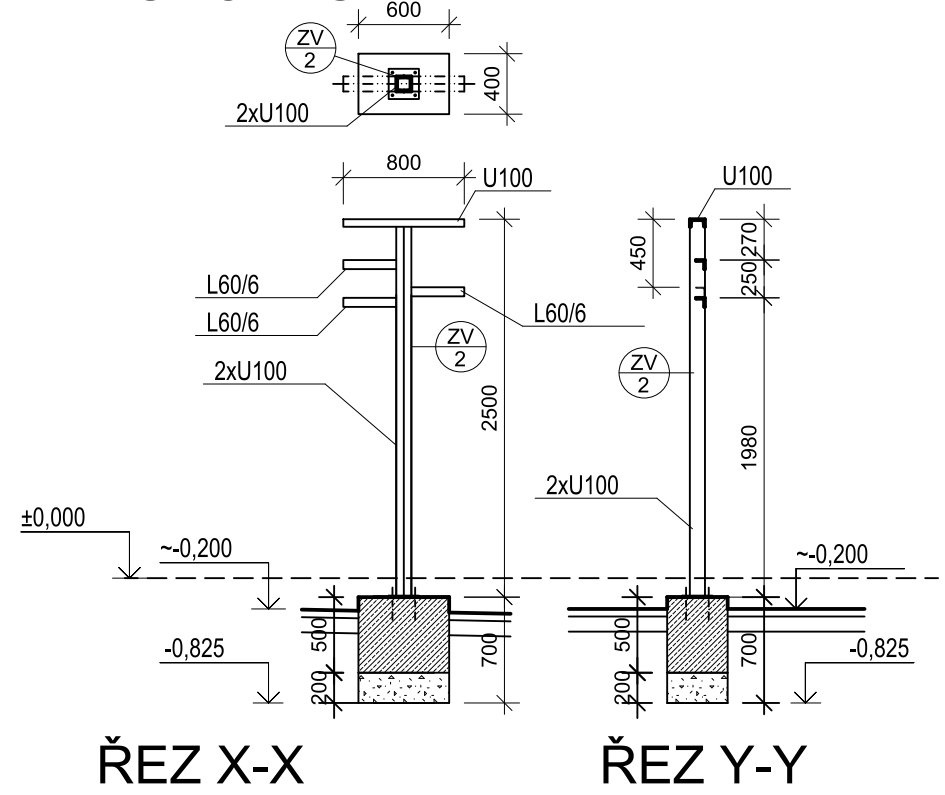


ŘEZ X-X


ŘEZ Y-Y

TEPLENÁ ČERPADLA - VZOR

PŮDORYS

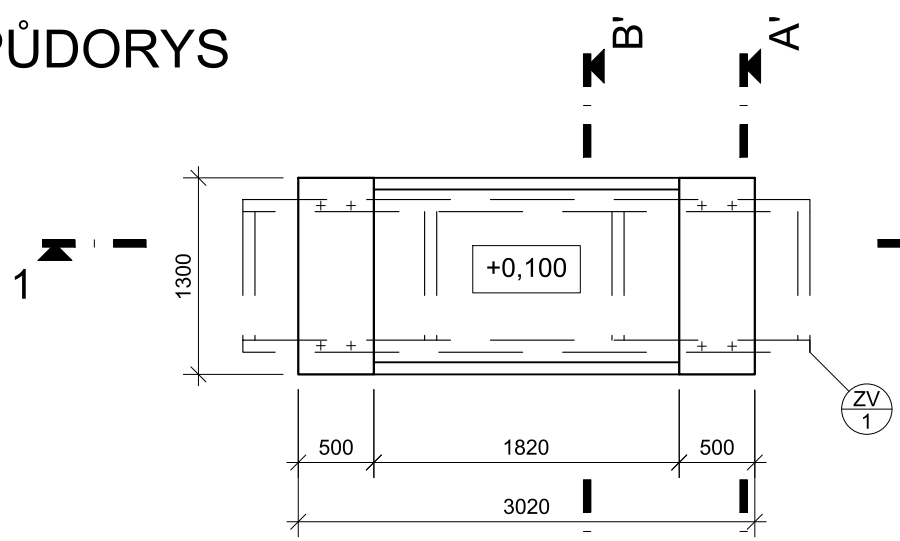

ŘEZ 1-1'

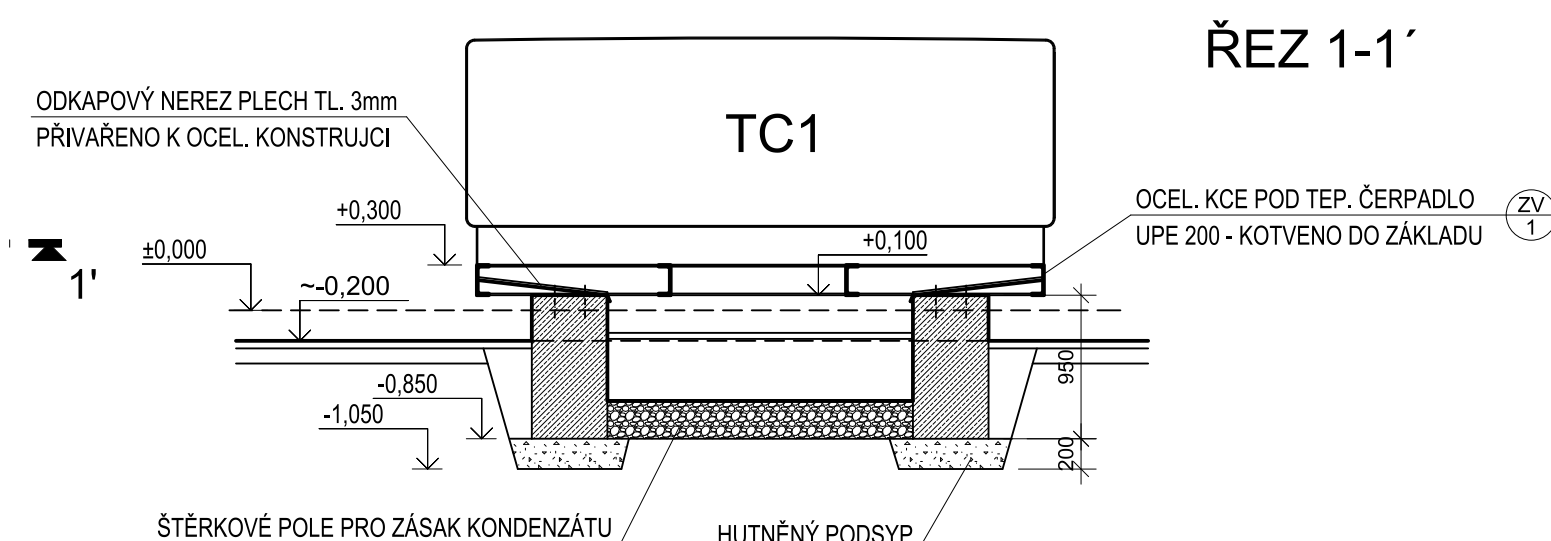

ŘEZ A-A'

ŘEZ B-B'

±0,00 = 230,50 m n.m.

	</
--	--	----