
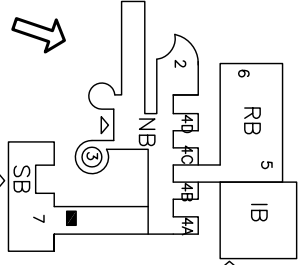


#### LEGENDA MÍSTNOSTÍ

TABULKA MÍSTNOSTÍ SUIERĚN		
Č.M.	MÍSTNOST	P.L. m <sup>2</sup>
S.028	CHODBA	26.0
S.030	ÚNIKOVÉ SCHODIŠTĚ	9.5
S.031	VYMEŇKOVÁ ST. ÚT	94.2
S.032	DILNA	19.9
S.033	CHODBA	19.9
S.034	DILNA	20.4

- PŮVODNÍ KONSTRUKCE
- VYBOURANÉ KONSTRUKCE

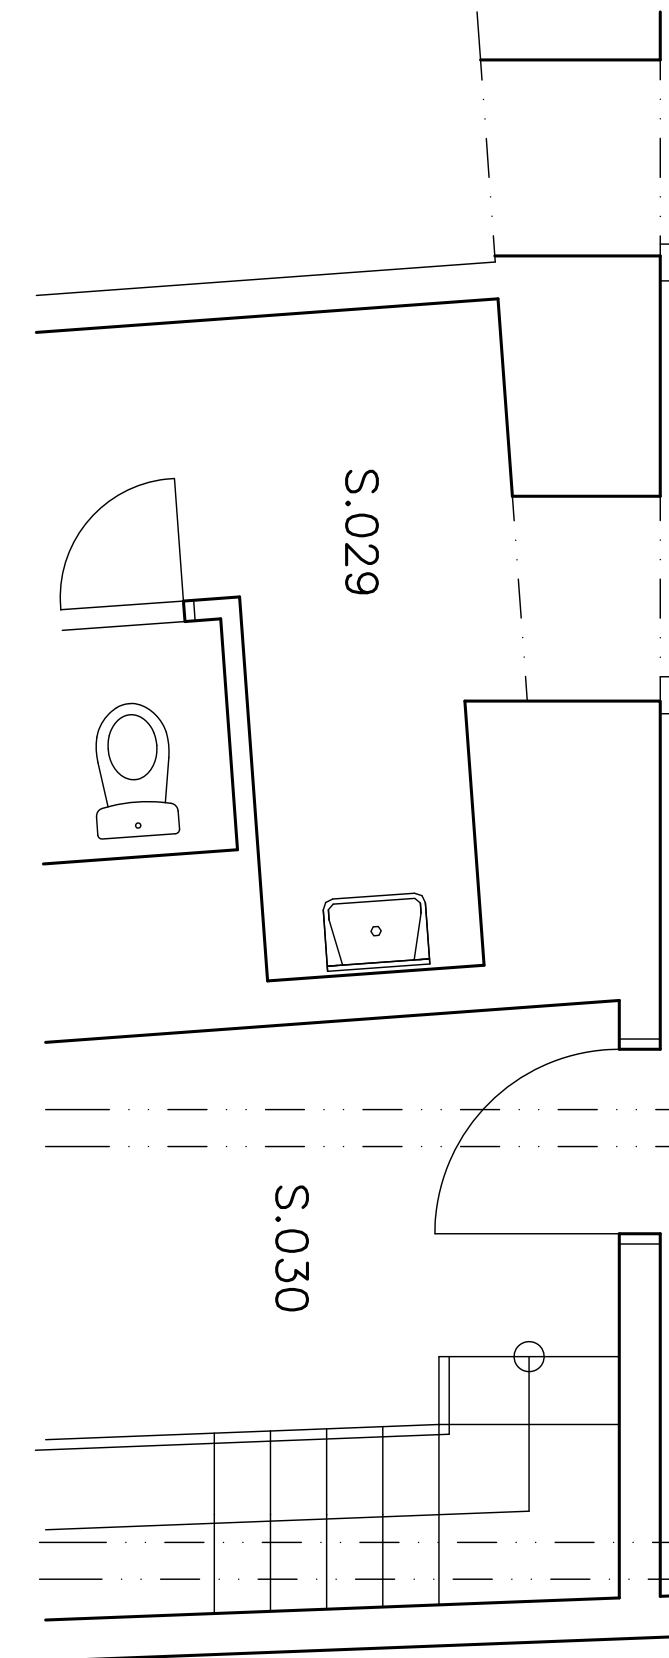

## BOURACÍ PRÁCE

ZODP. PROJEKTANT	ING. JAN KOLÁŘ	ČKAIT 0003088 AIPS	ING. JAN KOLÁŘ
VYPRACOVAL	ING. JAN KOLÁŘ		MADRIDSKÁ 5 101 00 PRAHA 10 TEL.: 605 584 687 E.MAIL.: kolar@isko.cz
INVESTOR	VŠ EKONOMICKÁ V PRAZE NÁM. W.CHURCHILA 4, 130 67 PRAHA 3		
MÍSTO	NÁM. W.CHURCHILA 1938/4, PRAHA 3 KATASTR ŽIŽKOV	DATUM	02.2019
STAVBA	REKONSTRUKCE VÝTAHU A STAVEBNÍCH PROSTOR NA BEZBARIÉROVÉ UŽÍVÁNÍ	REVIZE	
OBSAH	SUTERÉN – VÝTAH BOURACÍ PRÁCE	FORMÁT	4 x A4
		ČÁST PD	STAVEBNÍ
		STUPEŇ PD	DOS
		MĚŘITKO	Č.YKKRESU
		1:50	D1.1.06.2