


4.NP



5.NP

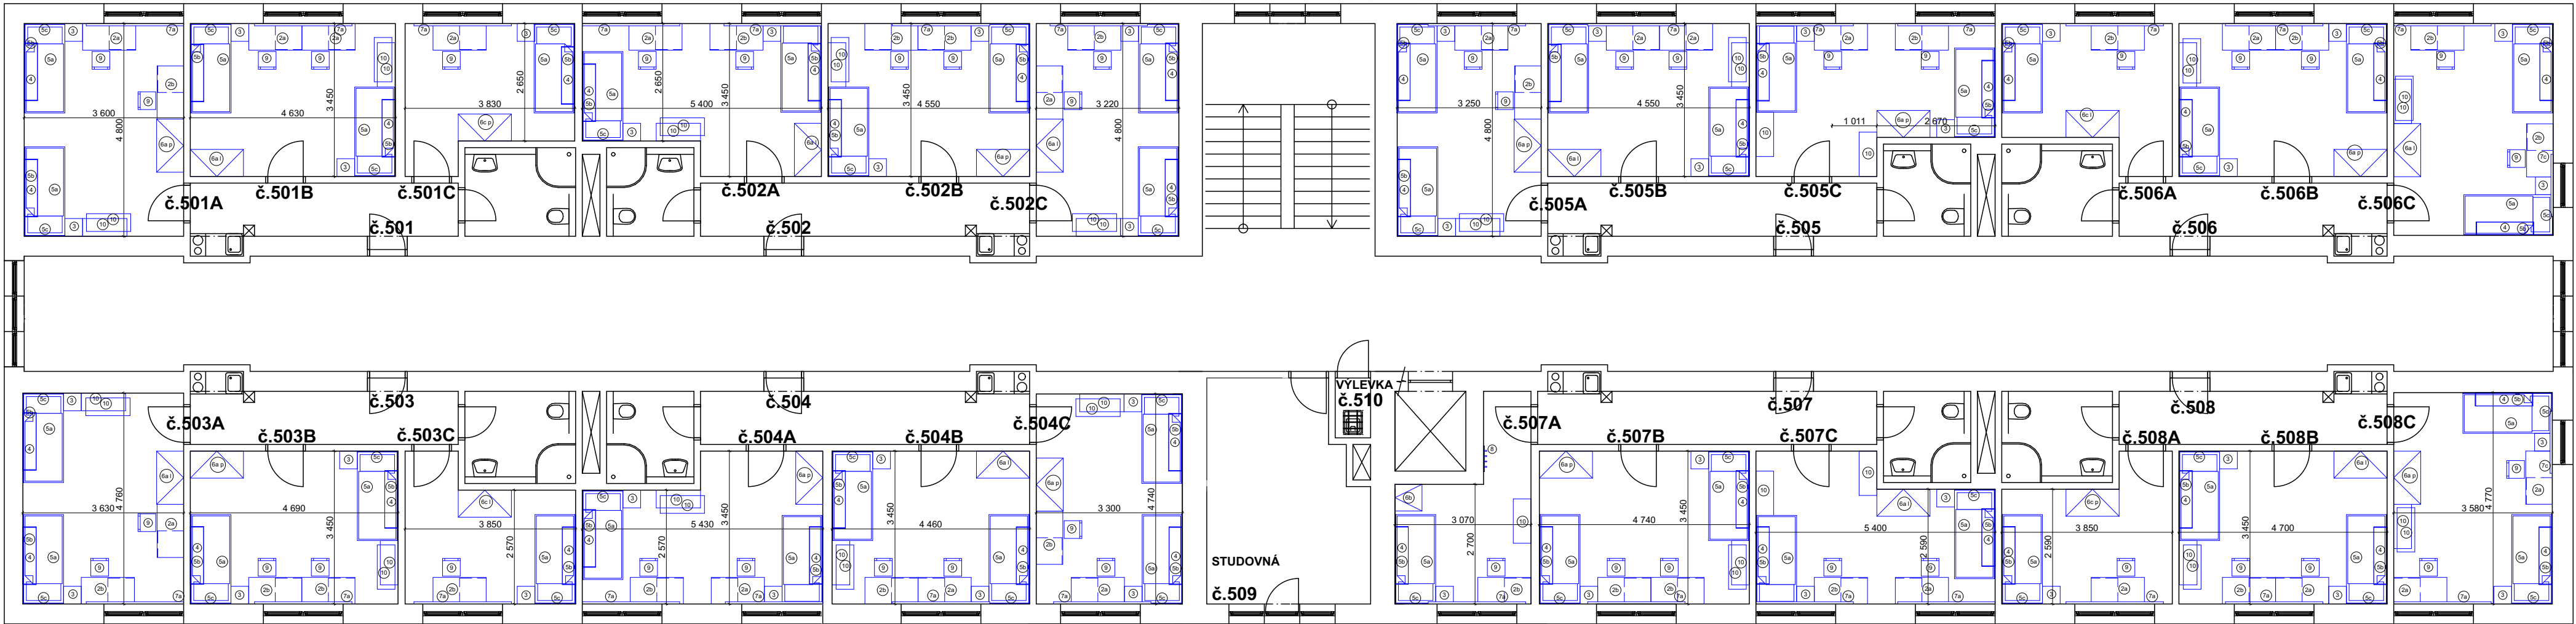

| Tabulka nábytku 4.NP | | |
|----------------------|---------------------------------------|-------|
| Č. | Název | Počet |
| 2a | PC stůl | 21 |
| 2b | PC stůl | 23 |
| 3 | Noční stolek | 44 |
| 4 | Polička velká | 44 |
| 5a | Postel jednolůžko s úložným prostorem | 44 |
| 5b | Čelo postele dlouhé | 43 |
| 5c | Čelo postele krátké | 40 |
| 5d | Čelo postele atyp | 2 |
| 6a l | Skříň | 9 |
| 6a p | Skříň | 10 |
| 6b | Skříň | 2 |
| 6c l | Skříň | 2 |
| 6c p | Skříň | 2 |
| 7a | Kryt gamýže | 28 |
| 7b | Kryt gamýže | 1 |
| 7c | Kryt gamýže | 2 |
| 8 | Věšáková stěna | 2 |
| 9 | Židle | 44 |
| 10 | Skříňka | 39 |

| Tabulka nábytku 5.NP | | |
|----------------------|---------------------------------------|-------|
| Č. | Název | Počet |
| 2a | PC stůl | 20 |
| 2b | PC stůl | 23 |
| 3 | Noční stolek | 43 |
| 4 | Polička velká | 43 |
| 5a | Postel jednolůžko s úložným prostorem | 43 |
| 5b | Čelo postele dlouhé | 43 |
| 5c | Čelo postele krátké | 39 |
| 6a l | Skříň | 9 |
| 6a p | Skříň | 10 |
| 6b | Skříň | 1 |
| 6c l | Skříň | 2 |
| 6c p | Skříň | 2 |
| 7a | Kryt gamýže | 28 |
| 7c | Kryt gamýže | 2 |
| 8 | Věšáková stěna | 1 |
| 9 | Židle | 43 |
| 10 | Skříňka | 39 |

LEGENDA NOVÝCH KONSTRUKCÍ A PRVKŮ

Nové vybavené - nábytek

POZNÁMKY:
V případě zjištění skutečností odlišných od projektové dokumentace neprodleně kontaktujte projektanta.



Drobný Architects

architektonický ateliér, s.r.o.
Děkánská 7/226, Praha 4, 140 00

IČO: 26 49 99 24
tel/fax: 607 154 000
e-mail: atelier@drobnýarch.cz

| | | | |
|-------------------|--|---|----------------|
| Název akce: | | Nábytek do bloku C 4. a 5. patro Palachovy koleje | |
| Místo: | Hartigova 93/198, 130 00, Praha 3. | | |
| Investor: | Správa účelových zařízení VŠE v Praze, Jeseniova 2769/208, Praha 3 | stupeň: | DPS |
| Zodp. projektant: | Ing.arch. Ivan Drobný, Ing. Martin Hamerník | datum: | 02.06.2025 |
| Projektová část: | | Truhlářské práce | |
| Název výkresu: | | měřítko: | číslo výkresu: |
| Půdorys 4. a 5.NP | | 1:105 | 2 |