BUDOVA A

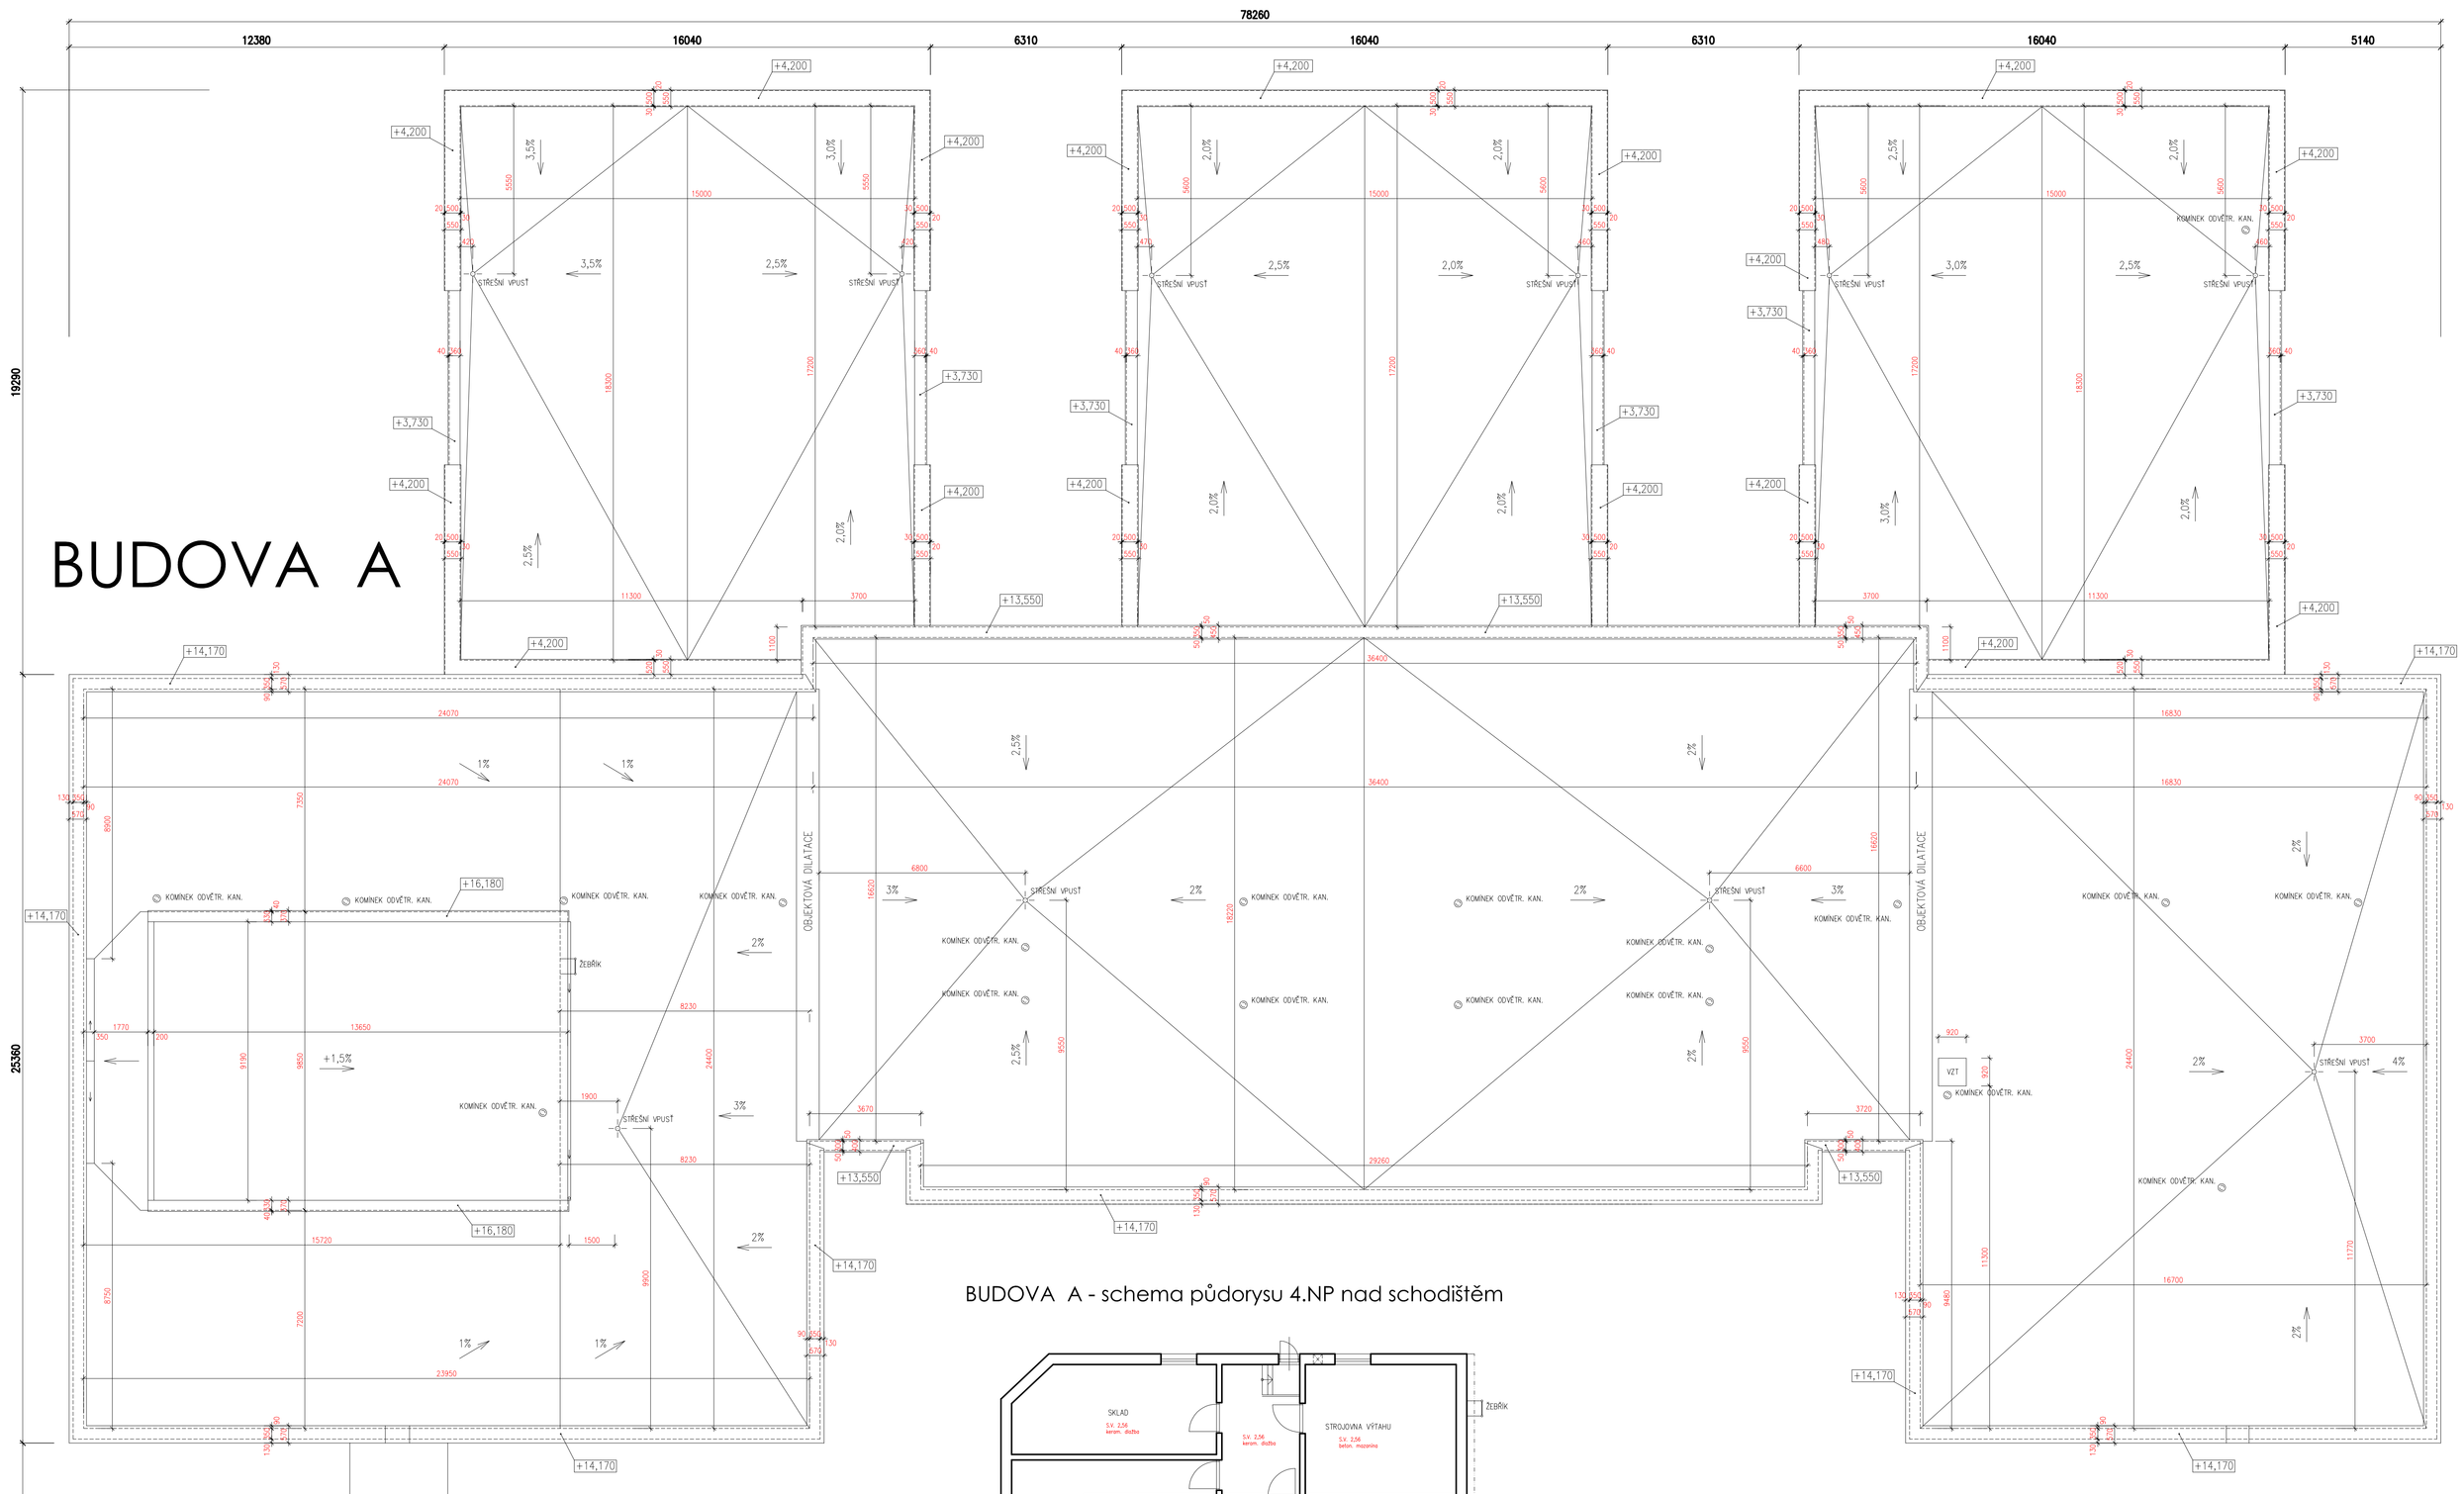

BUDOVA A - schema půdorysu 4.NP nad schodištěm

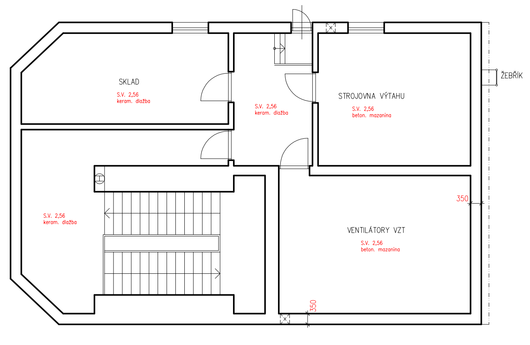

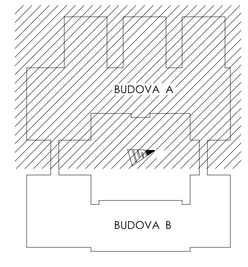

		VERZE:	a PARE:
	GEN.PROJEKTANT :	ING. RADIM JAREŠ	
	VYPRACOVAL :	ING. RADIM JAREŠ	
	INVESTOR :	VYSOKÁ ŠKOLA EKONOMICKÁ, nám. W. CHURCHILLA 4, PRAHA 3, 130 67	
	MÍSTO :	nám. W. CHURCHILLA 4, PRAHA 3	
	AKCE :	VŠE - FOTOVOLTAICKÁ ELEKTRÁRNA - AREÁL JIŽNÍ MĚSTO	
	obsah výkresu	D.1.1 - Architektonicko - stavební řešení STÁVAJÍCÍ STAV - PŮDORYS STŘECHY	č. výkresu 1
č. zakázky	formát 10 x A4	datum 9/2024	účel DOKUMENTACE PRO OSM	měřítko 1:100