





8. a 10. PATRO

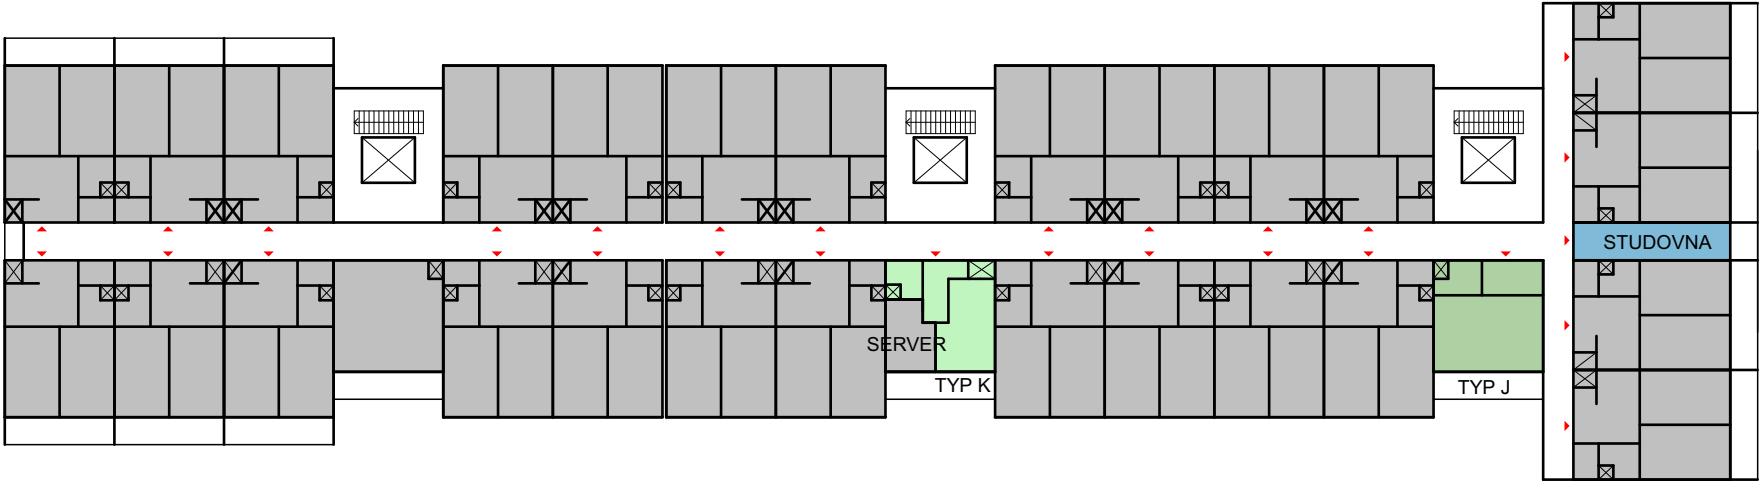

2. - 7. a 9 PATRO

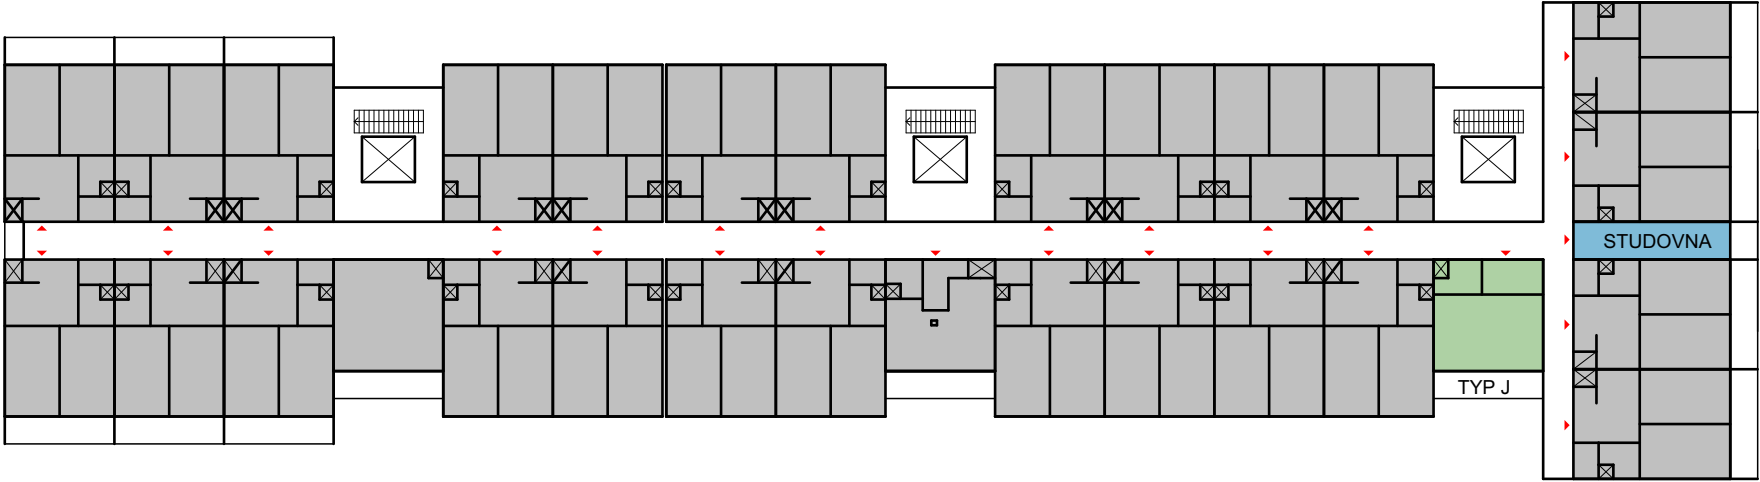

1. PATRO

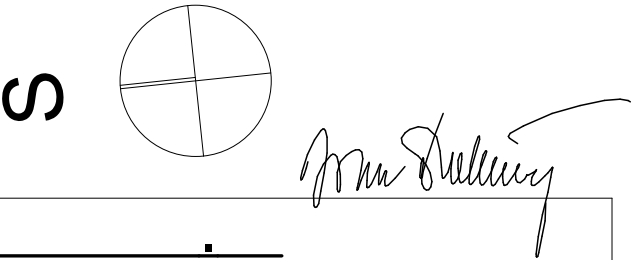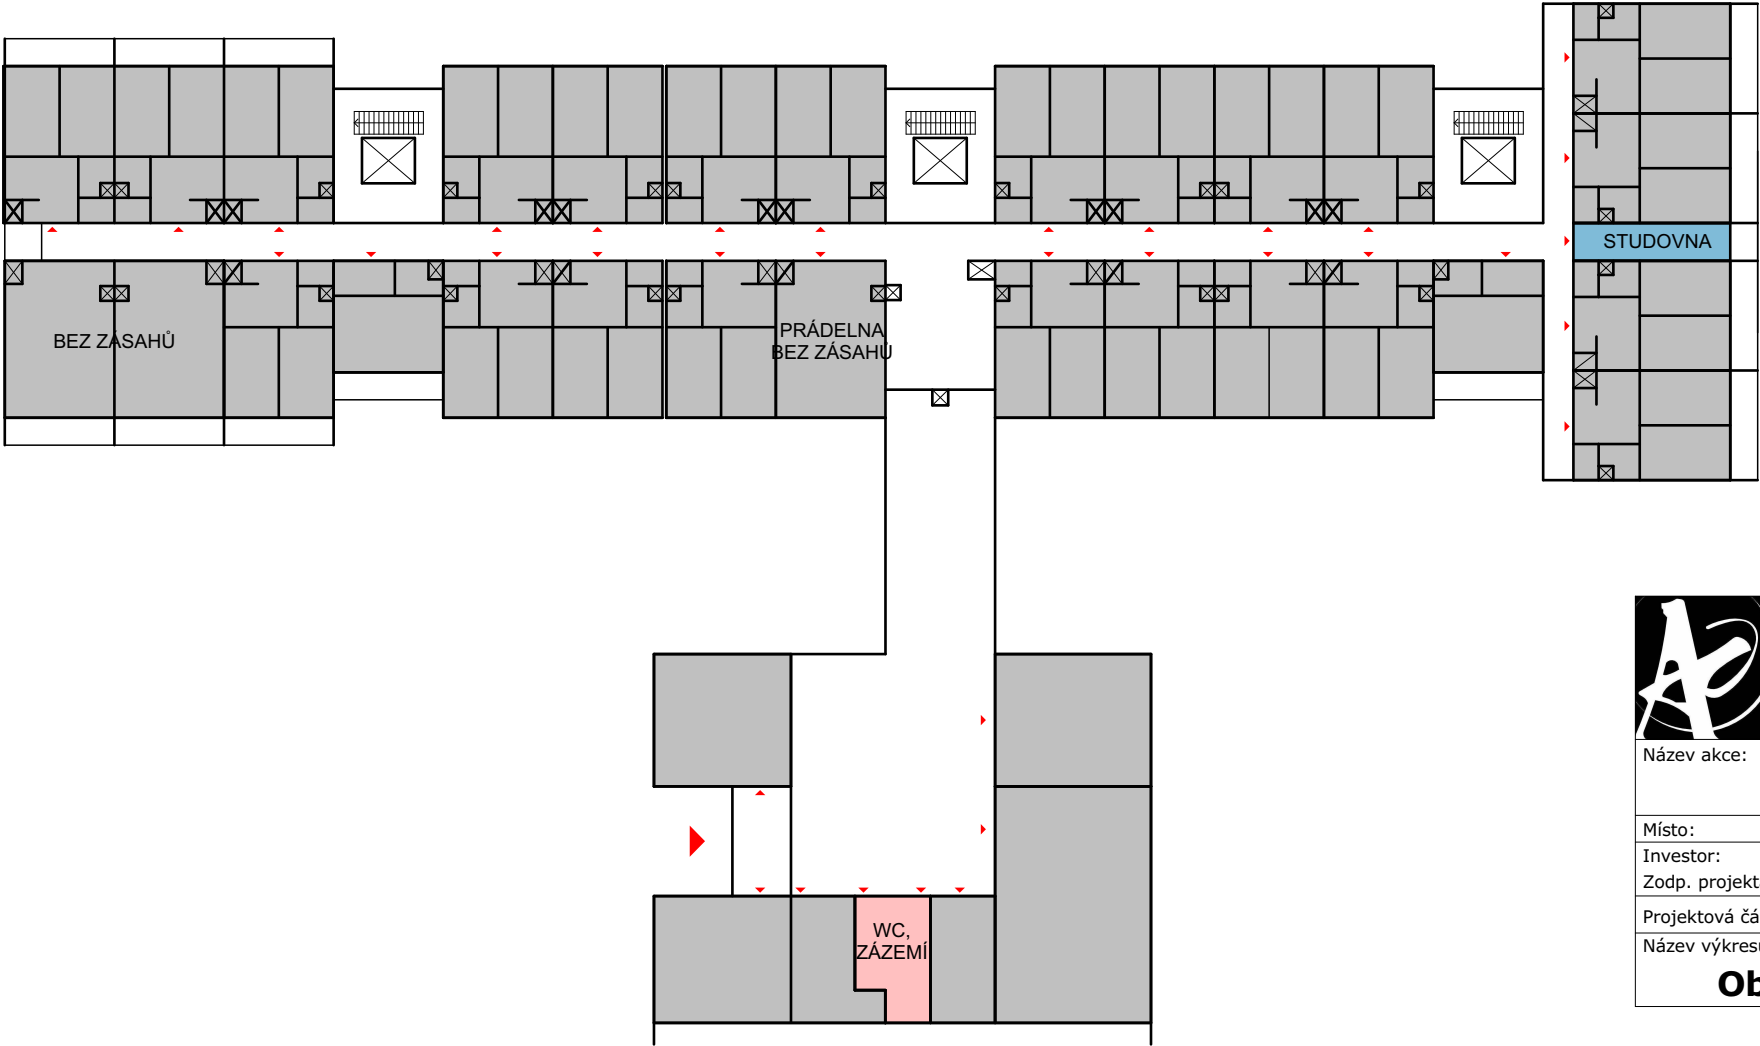



Drobný Architects

architektonický ateliér, s.r.o.
Děkánská 7/226, Praha 4, 140 00

IČO: 26 49 99 24
tel/fax: 607 154 000
e-mail: atelier@drobnyarch.cz

Název akce:

Zvýšení kapacity kolejí Blanice

Místo:

Chemická 953, 148 00, Praha 4

Investor:

Správa účelových zařízení VŠE v Praze, Jeseniova 2769/208, Praha 3

Zodp. projektant:

Ing.arch. Ivan Drobný, Ing. Martin Hamerník

Projektová část:

Architektonicko stavební řešení

Název výkresu:

Obecná schémata objektu

stupeň:

DPS

datum:

17.04.2025

měřítko:

1:400

číslo výkresu:

D.1.1.2