





8. a 10. PATRO

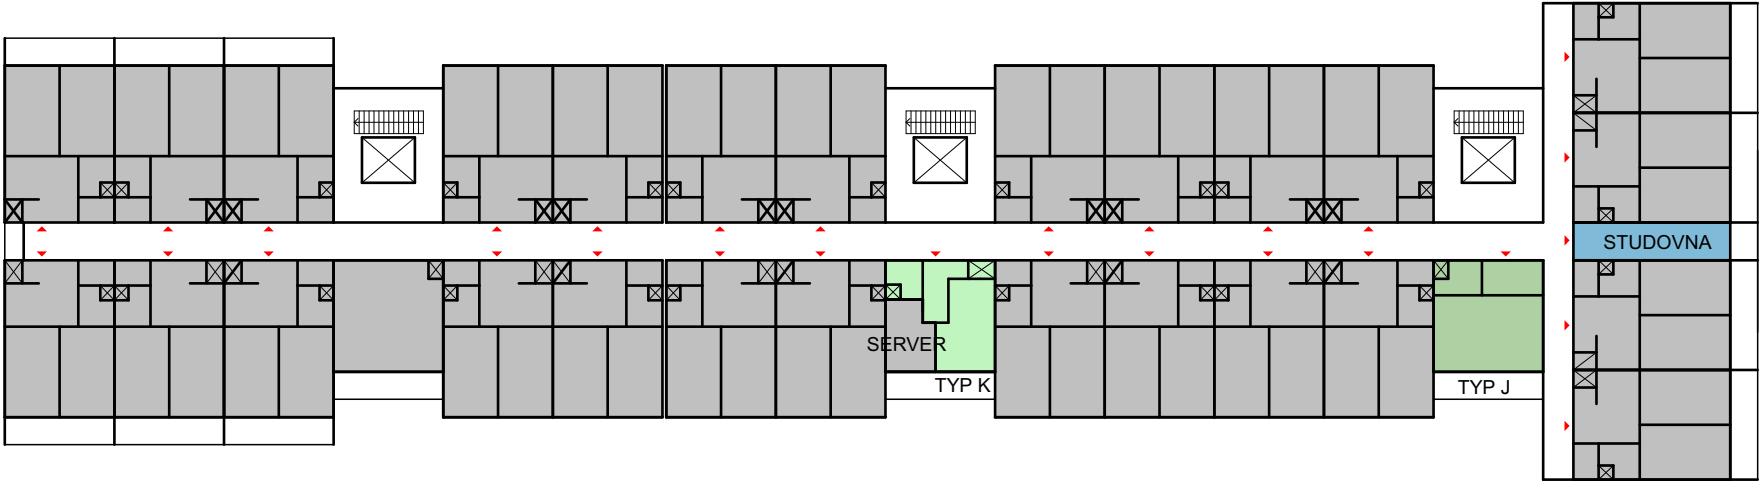

2. - 7. a 9 PATRO

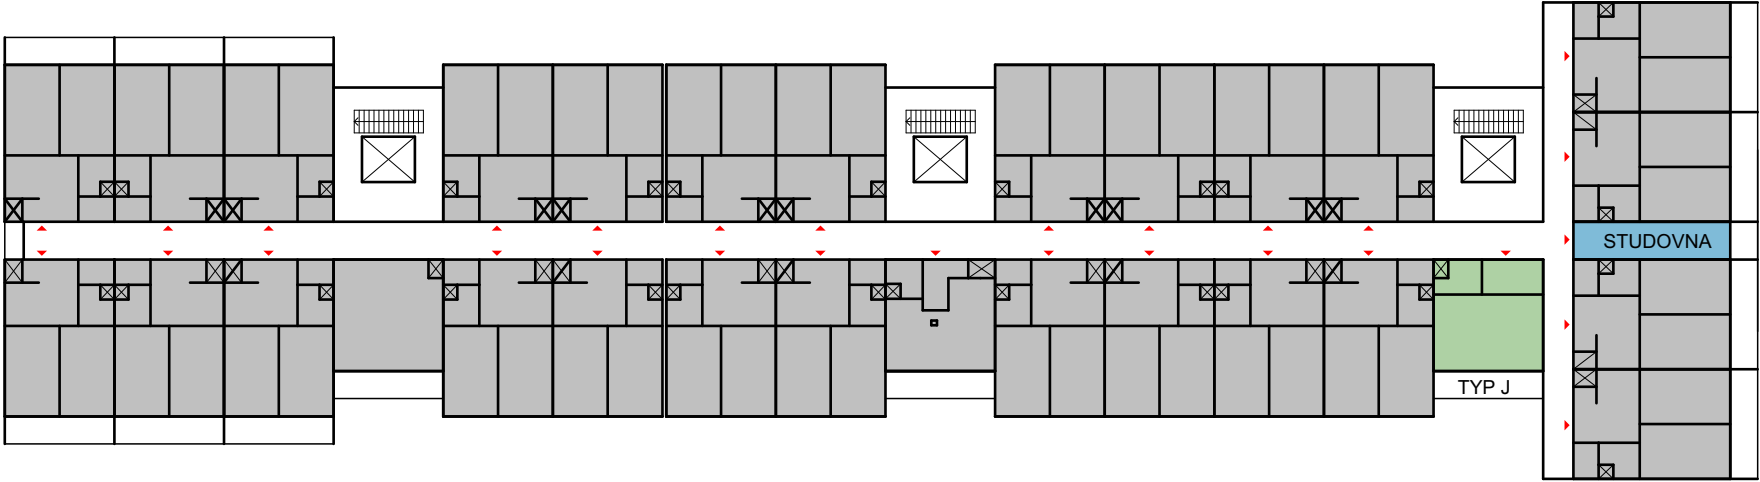

1. PATRO

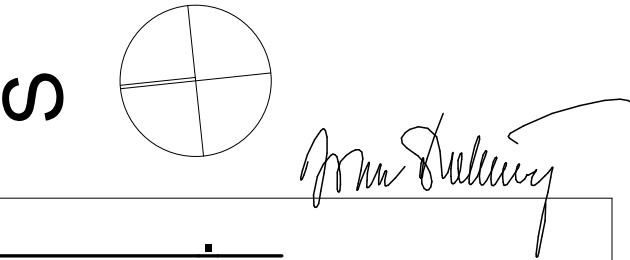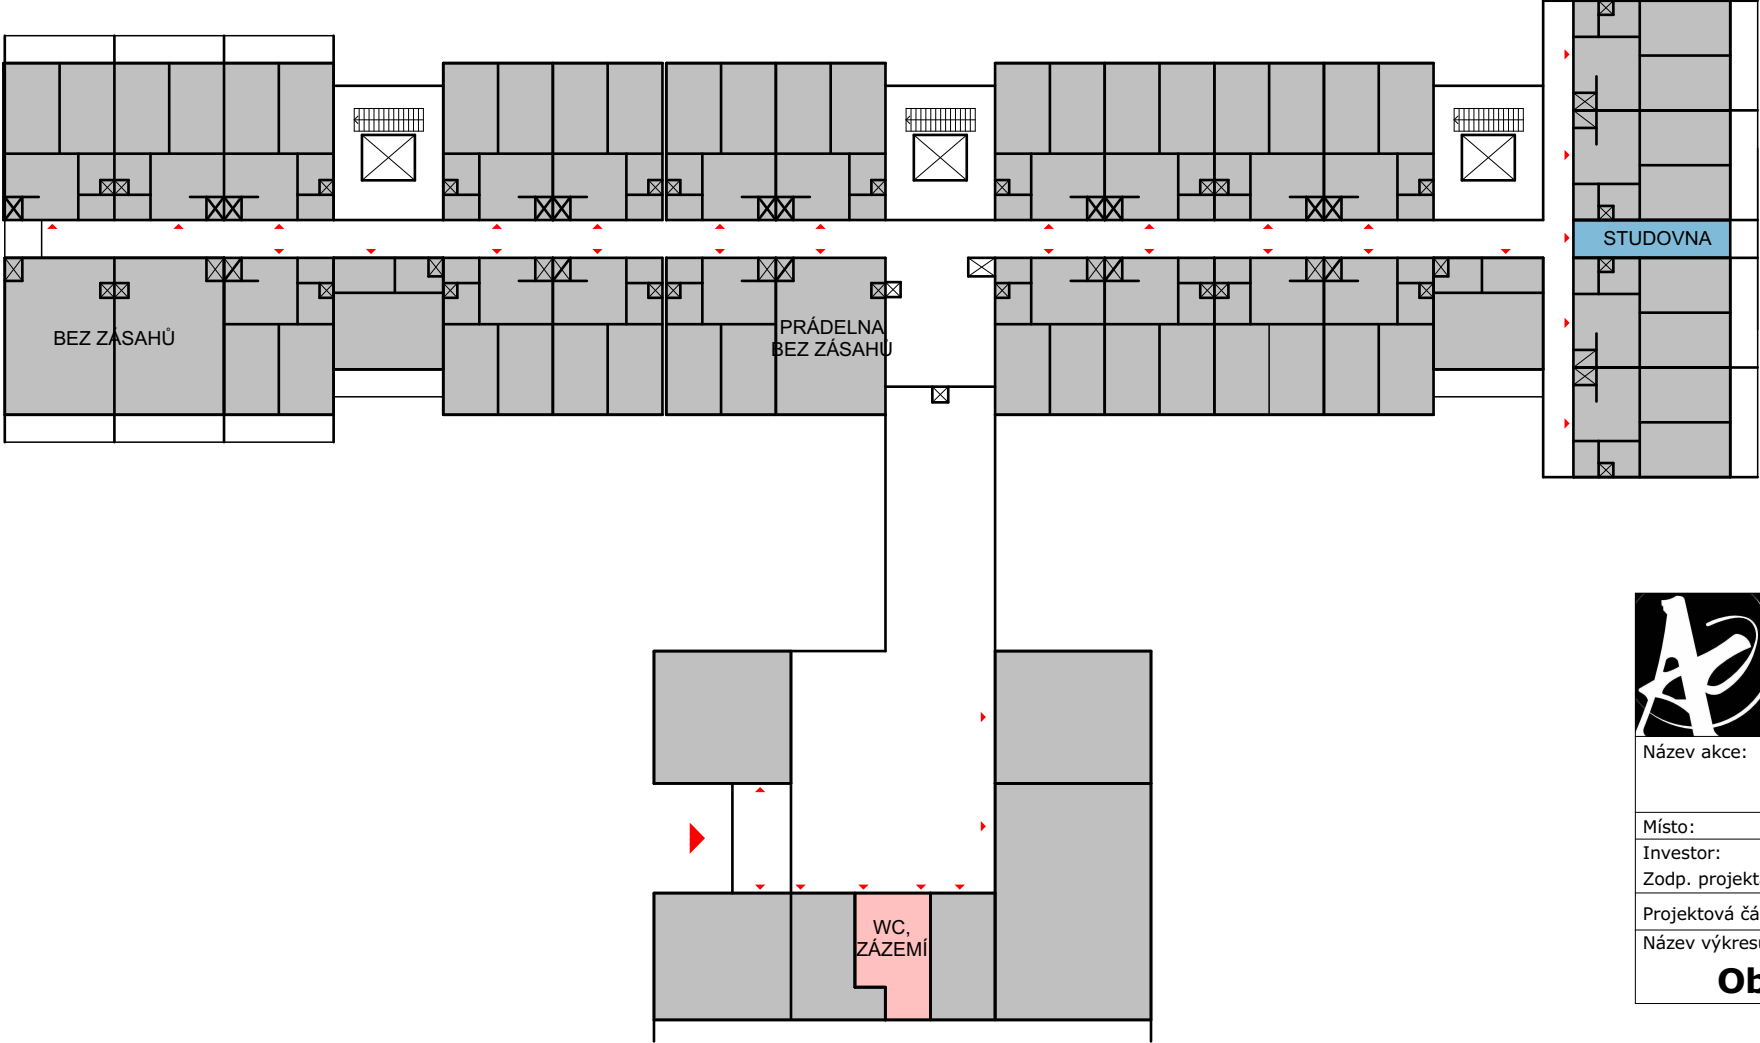

Drobný Architects

architektonický ateliér, s.r.o.
Děkánská 7/226, Praha 4, 140 00

IČO: 26 49 99 24
tel/fax: 607 154 000
e-mail: atelier@drobnyarch.cz

Název akce:

Jednotky J 2.-10.NP, jednotky K 8. A 10.NP, studovny 1.-10.NP a WC u recepce

Místo:	Chemická 953, 148 00, Praha 4	stupeň:	DPS
Investor:	Správa účelových zařízení VŠE v Praze, Jeseniova 2769/208, Praha 3	datum:	29.04.2025
Zodp. projektant:	Ing.arch. Ivan Drobný, Ing. Martin Hamerník		

Projektová část: Architektonicko stavební řešení

Název výkresu:	Obecná schémata objektu	měřítko:	1:400	číslo výkresu:	D.1.1.2
----------------	-------------------------	----------	-------	----------------	---------