

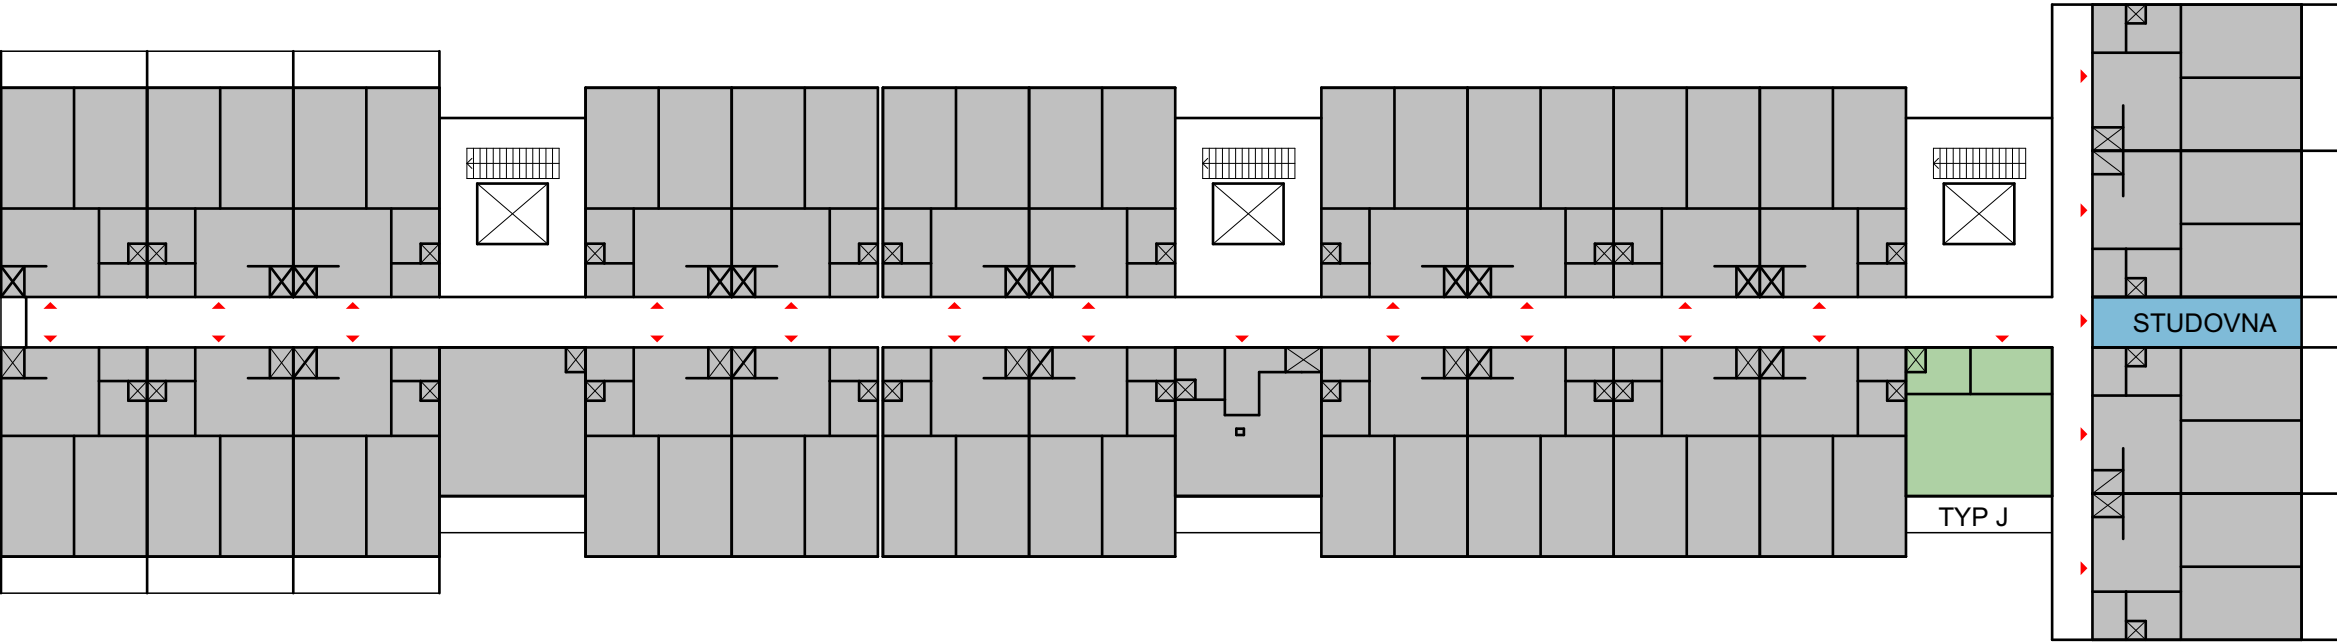


2. - 7. a 9 PATRO

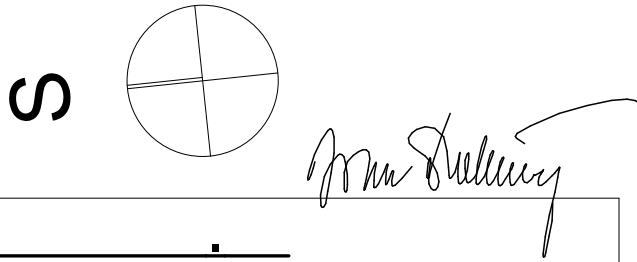

1. PATRO

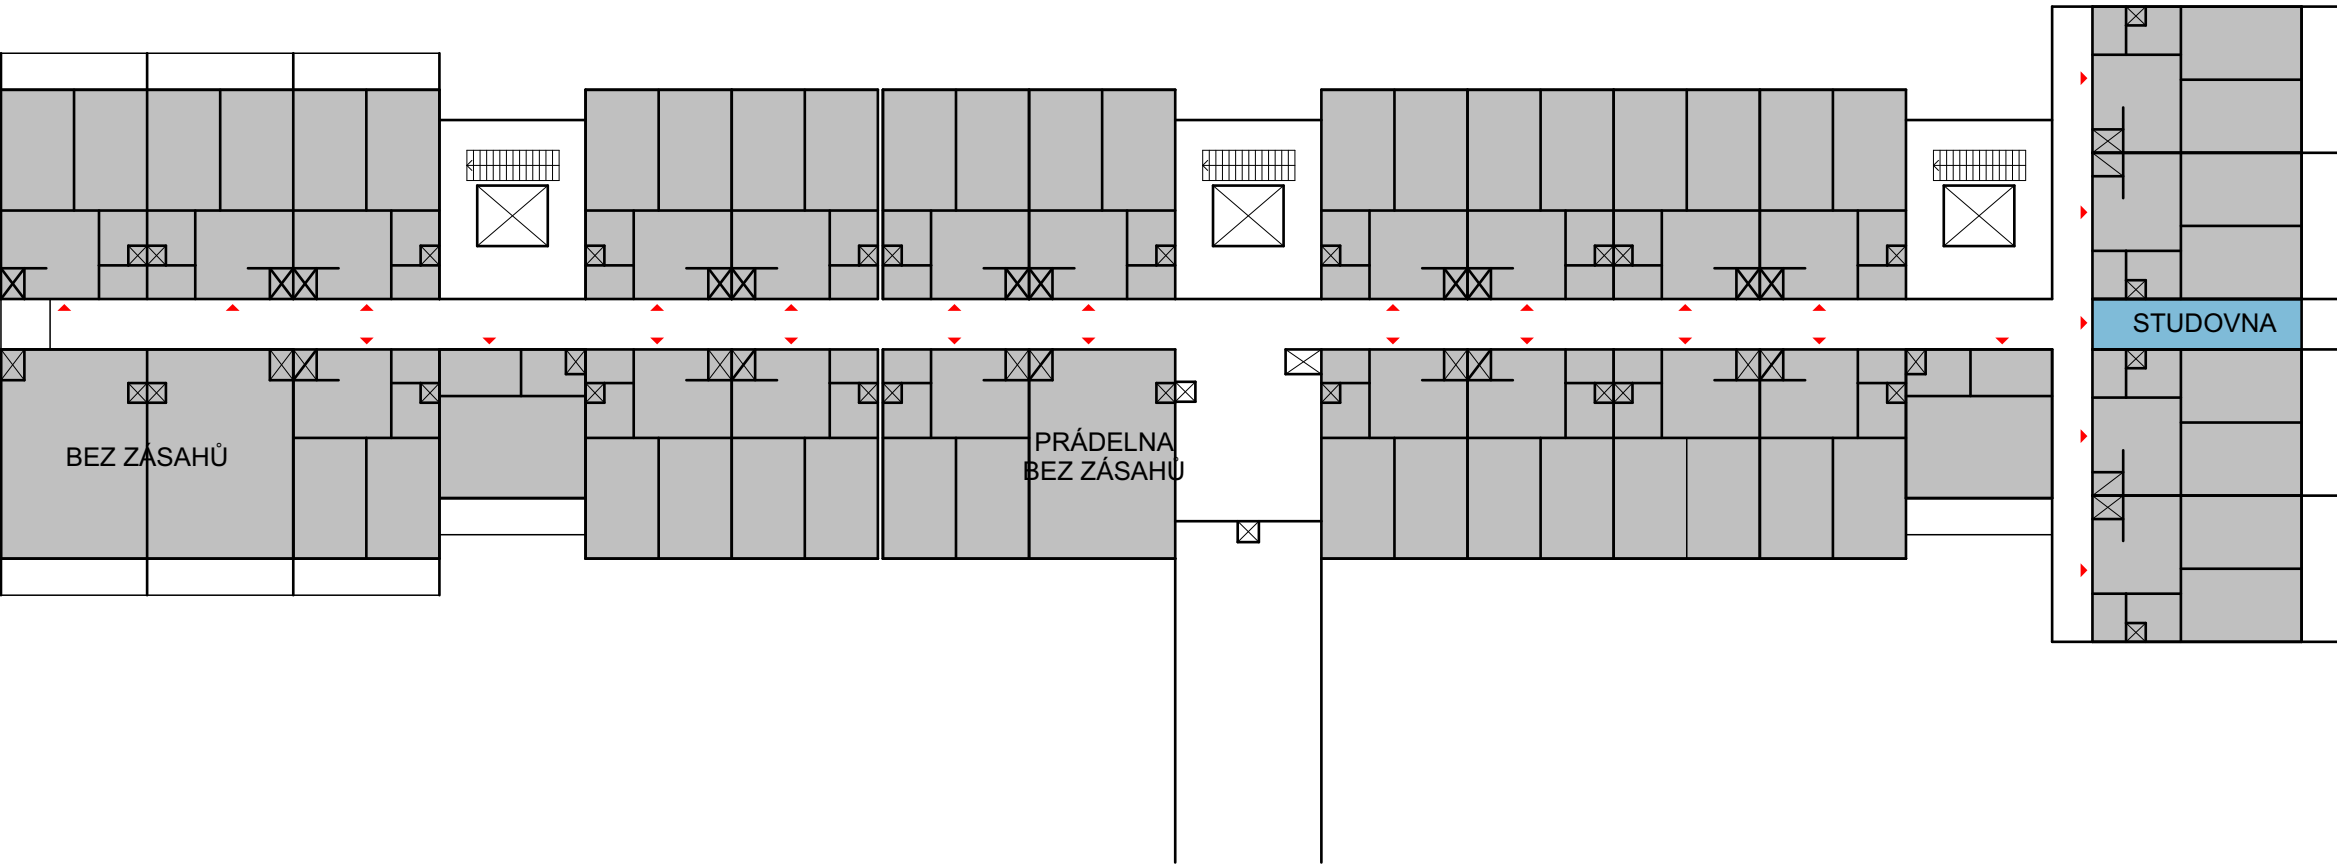

Drobný Architects

architektonický ateliér, s.r.o.
Děkánská 7/226, Praha 4, 140 00

IČO: 26 49 99 24
tel/fax: 607 154 000
e-mail: atelier@drobnyarch.cz

Název akce:

Jednotky J 2.-10.NP, jednotky K 8. A 10.NP, studovny 1.-10.NP a WC u recepce

Místo: Chemická 953, 148 00, Praha 4
Investor: Správa účelových zařízení VŠE v Praze, Jeseniova 2769/208, Praha 3
Zodp. projektant: Ing.arch. Ivan Drobný, Ing. Martin Hamerník

stupeň: DPS
datum: 29.04.2025

Projektová část: **Truhlářské práce**

Název výkresu:

Obecná schémata objektu

měřítko: 1:300
číslo výkresu: 2